


DISEGNI DI PROGETTO

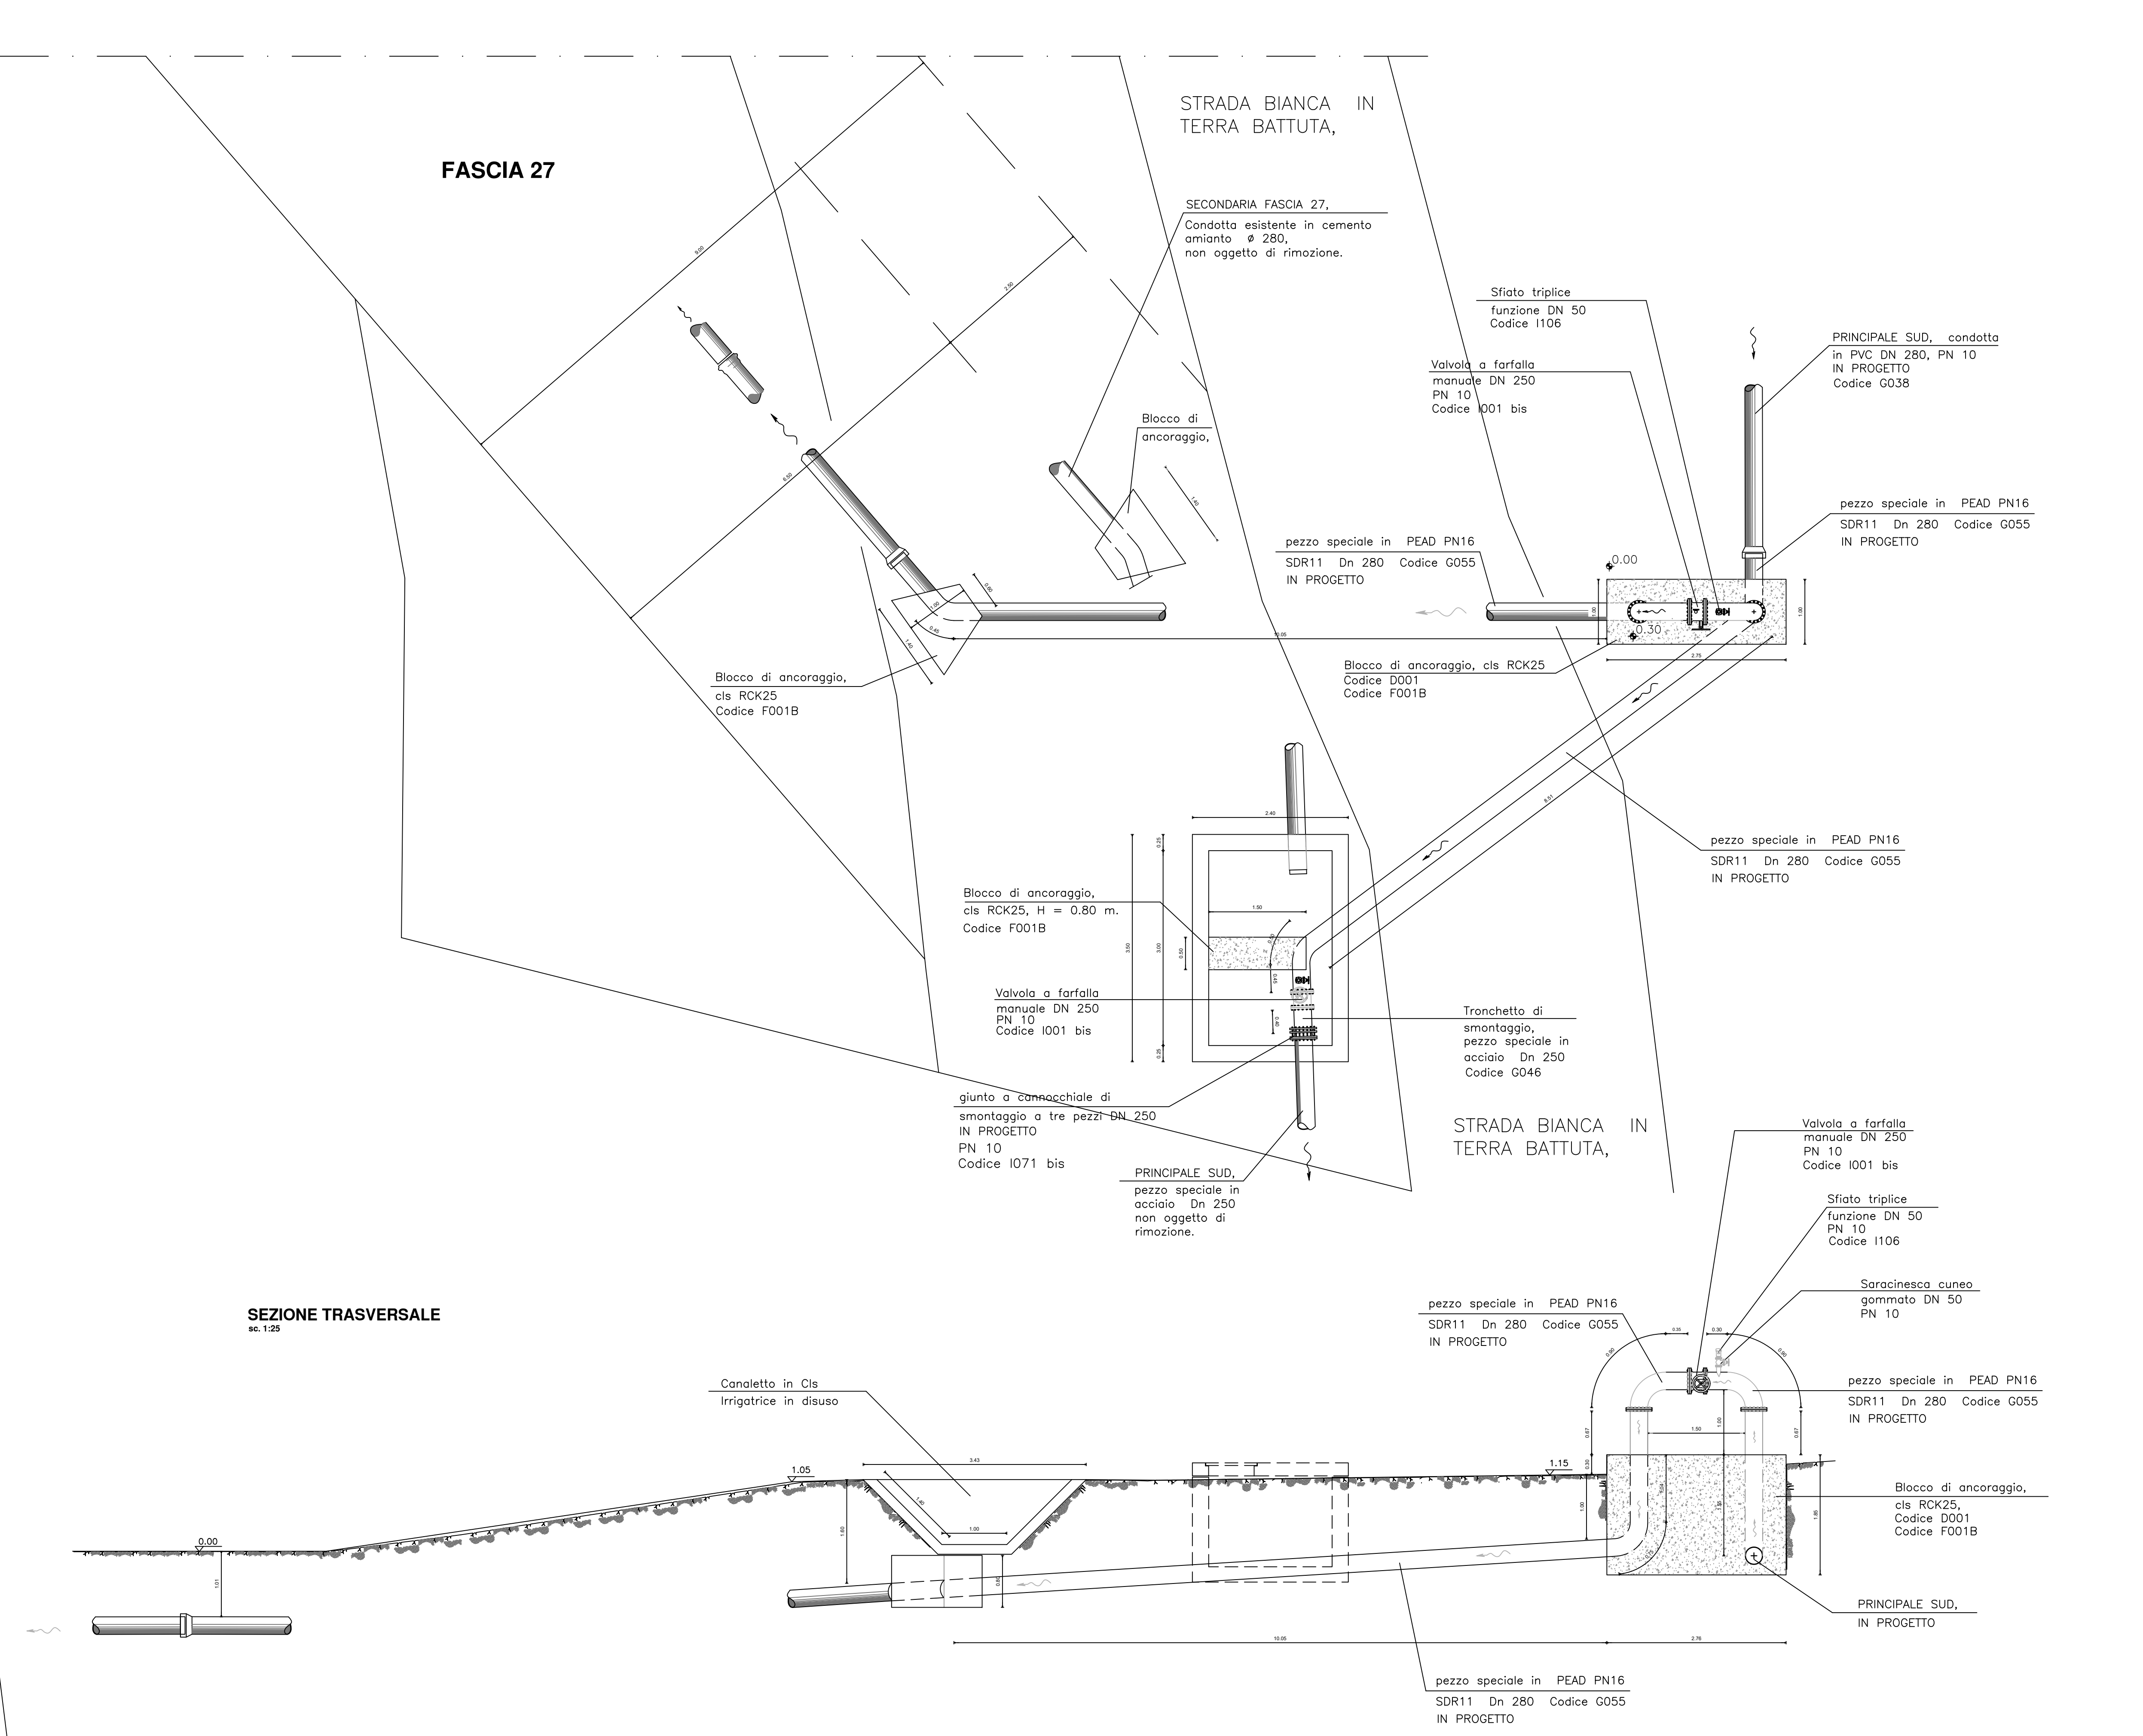

SEZIONE TRASVERSALE
sc. 1:25

