


Scala 1:20



PETTINE DI ALLACCIO A 4 ALI FISSE

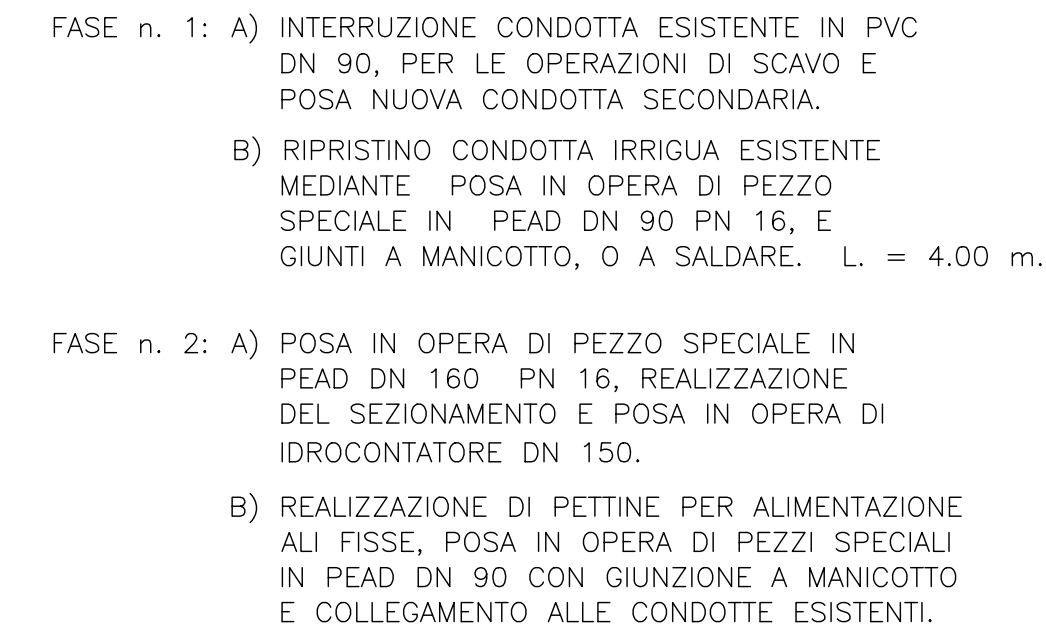

CUP G54H17000650002 - CAT. P0917

Vil Resp. del procedimento
Dott. Ing. Giorgio Bravin

REV.	Data
------	------

PETTINE DI ALLACCIO
 A 4 ALI FISSE

