


**SEZIONAMENTO TIPO DI TESTATA,  
CONDOTTE SECONDARIE  
DISEGNI DI PROGETTO**

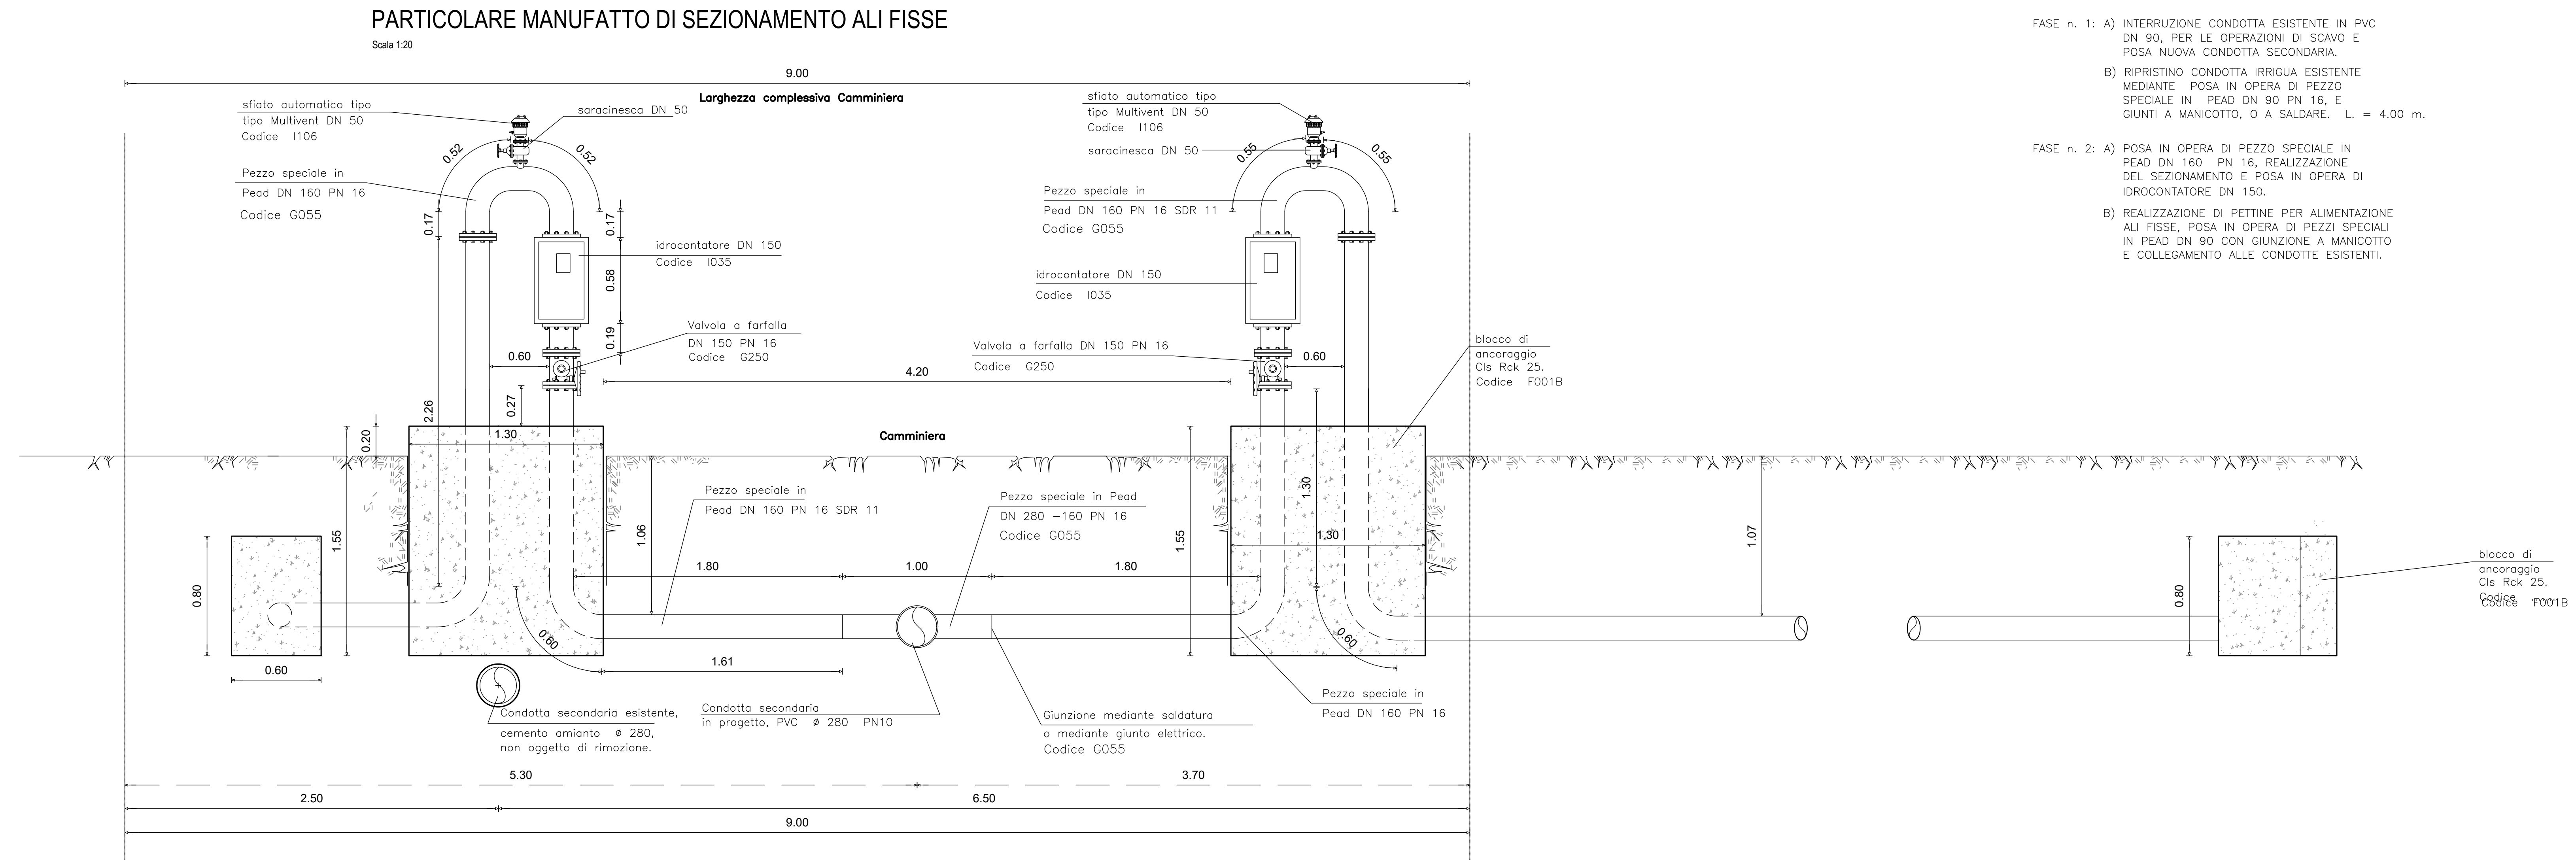

## PIANTA

