



CUP G54H17000650002 - CAT. P0917


Sostituzione di reti vetuste."

V.il Resp. del procedimento
Dott. Ing. Giorgio Bravin

Scala 1:20

Pezzo speciale in Pead DN 160 PN 16 Codice G055
--

Pezzo speciale in
Pead DN 160 PN 16 SDR 11
Codice G055

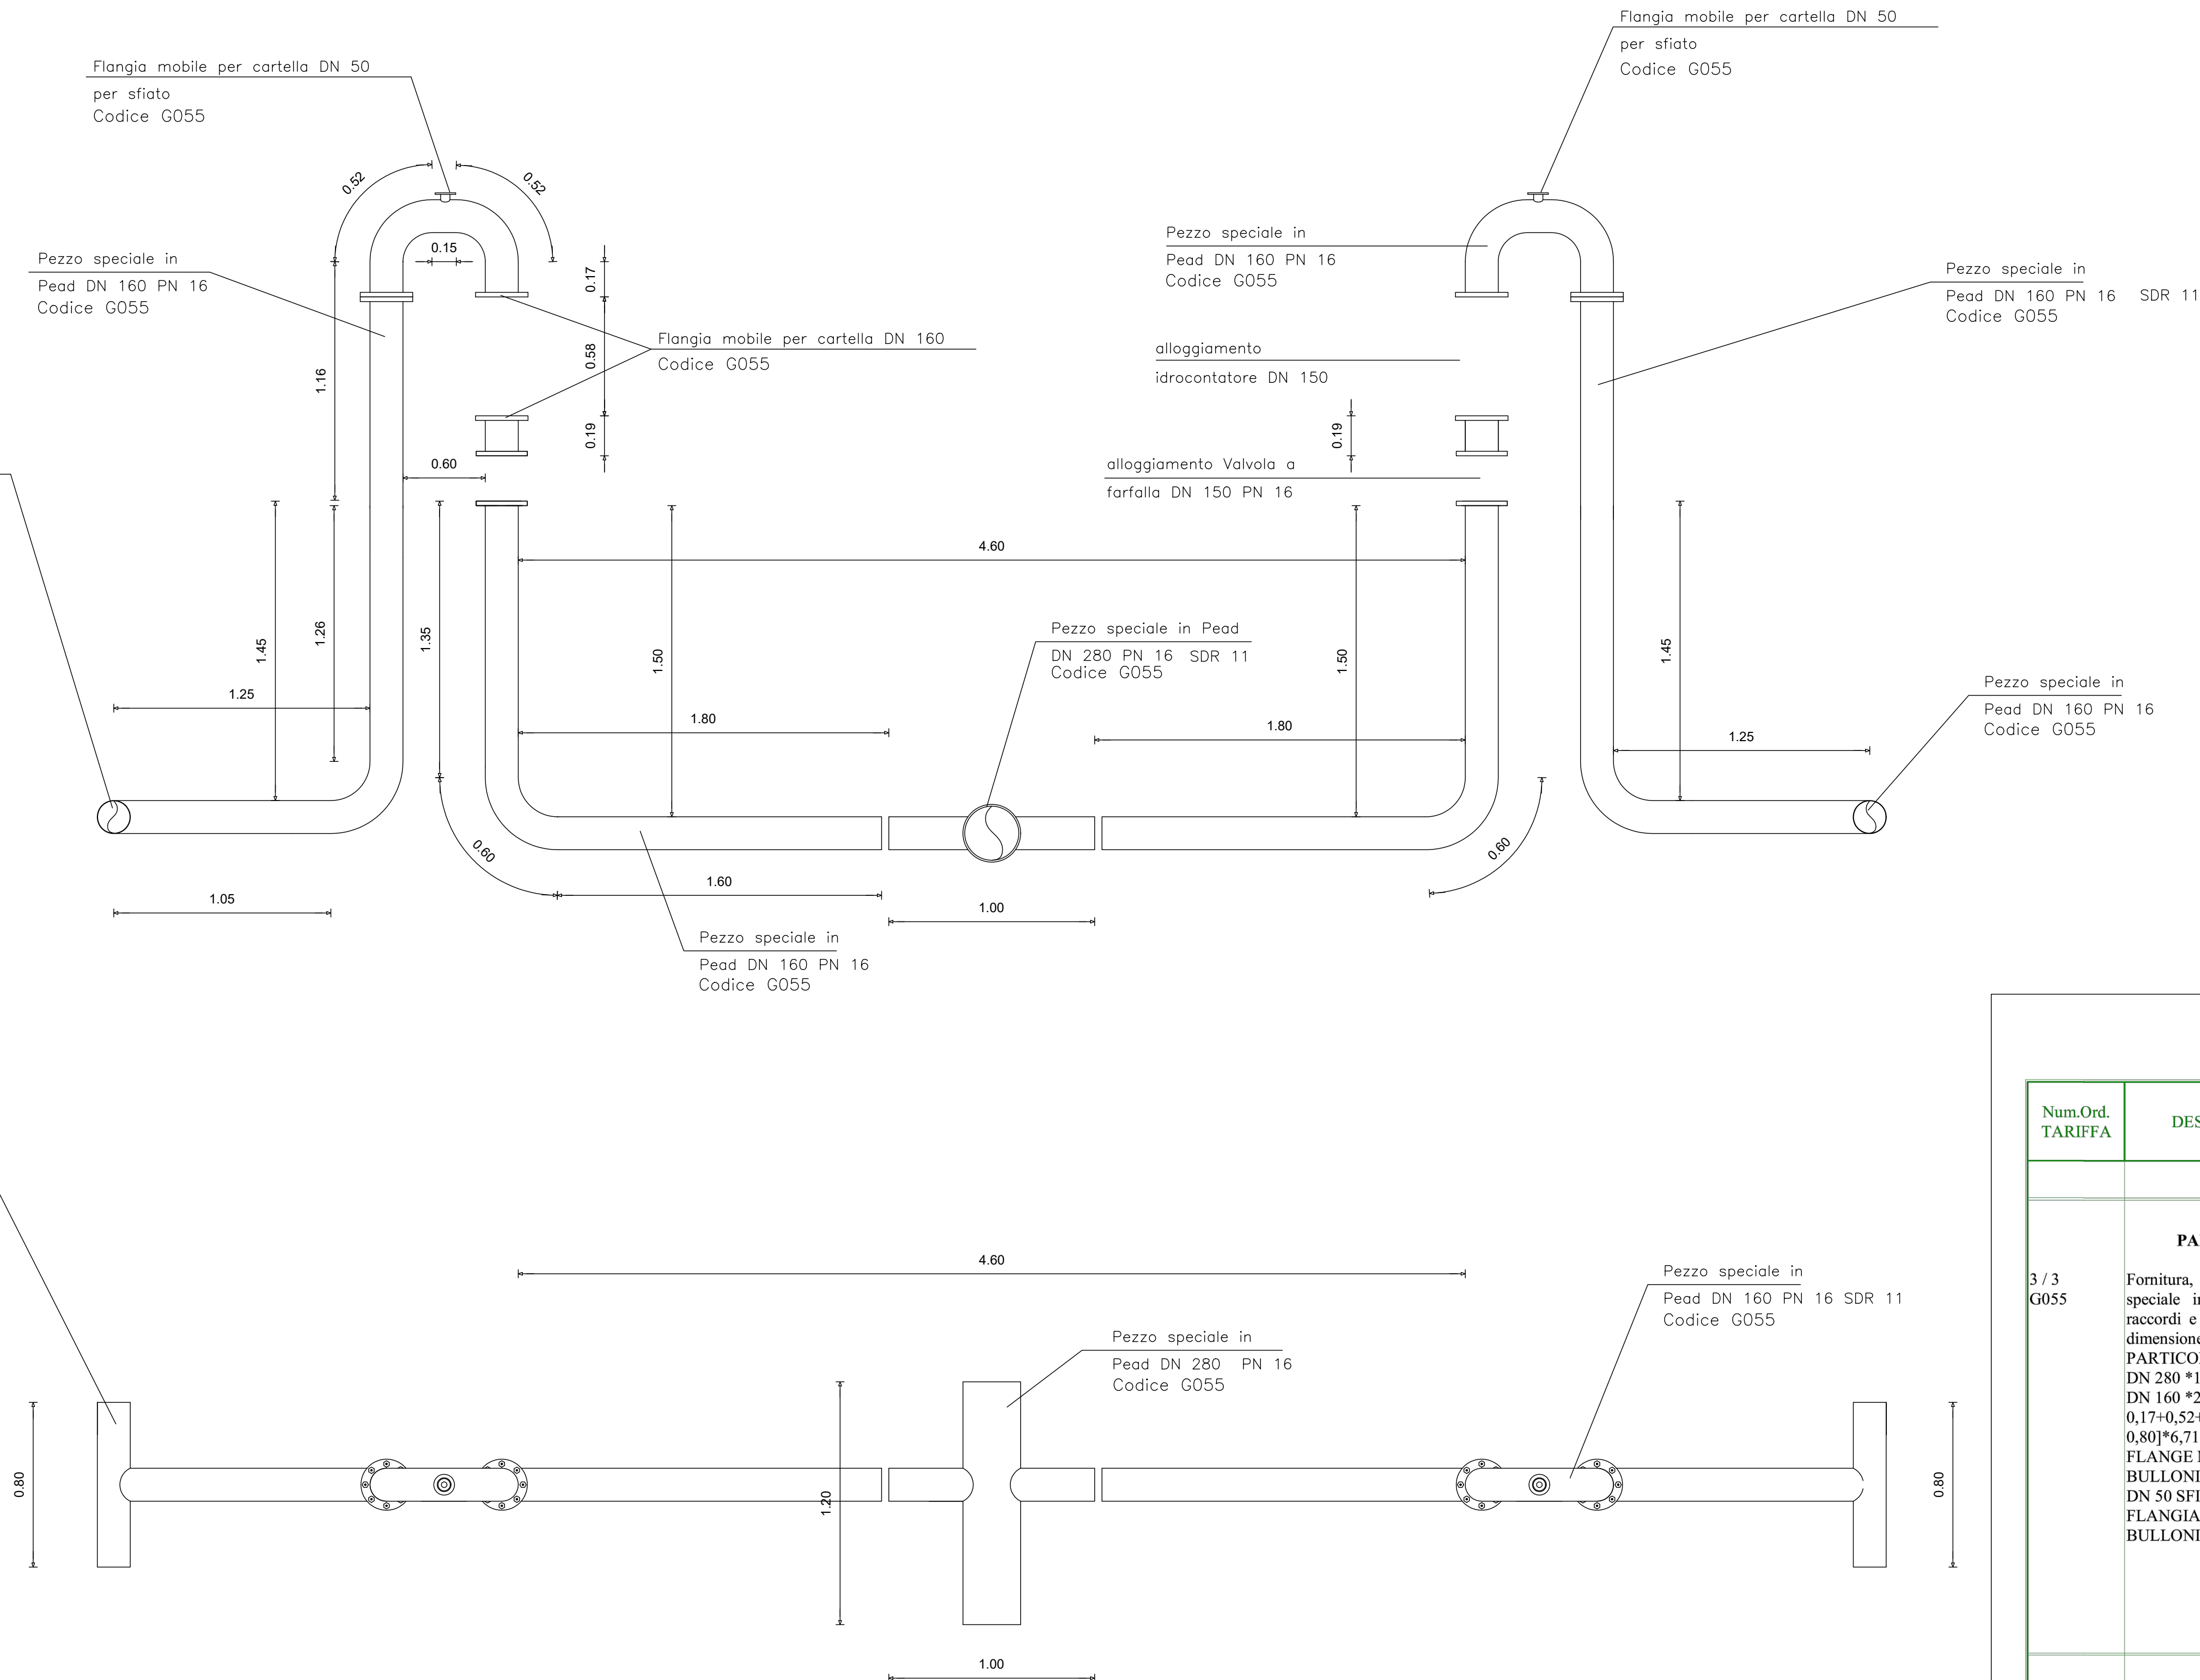

Num.Ord. TARIFFA	DESIGNAZIONE DEI LAVORI	DIMENSIONI				Quantità	IMPORTI	
		ar.ug	lung.	larg.	H/peso		unitario	TOTALE
	R I P O R T O							
	PARTICOLARE 3 (SpCat 3)							
3 / 3 G055	Fornitura, trasporto e posa in opera di pezzo speciale in PEAD PN16, SDR 11, per raccordi e collegamenti di qualsiasi forma e dimensione, come prese comiziali, ... PARTICOLARE n. 3 DN 280 *1,20*20,400 DN 160 *2*[0,40+1,60+0,60+1,35+0,19+0,17+0,52+0,15+0,52+1,16+1,26+0,60+1,05+0,80]*6,710 FLANGE MOBILI DN 160 *12*7,500 BULLONI *10*8,00*0,400 DN 50 SEATI *2*0,15*0,670 FLANGIA MOBILE *2*2,500 BULLONI *2*4,00*0,230		1,20		20,400	24,48		
		2	10,37		6,710	139,17		
		12			7,500	90,00		
		10	8,00		0,400	32,00		
		2	0,15		0,670	0,20		
		2			2,500	5,00		
		2	4,00		0,230	1,84		
	SOMMANO kg					292,69		
	A R I P O R T A R E							

COMMITTENTE: Consorzio di Bonifica dell'Oristanese