



CONSORZIO DI BONIFICA DELL'ORISTANESE



PROGETTO DEFINITIVO - ESECUTIVO

CUP G54H17000650002 - CAT. P0917

FONDO DI SVILUPPO E COESIONE 2014 - 2020.

"Revisione Distretti Sassu 1 - 2 - 3 - 4 - 5 di Arborea.
Sostituzione di reti vetuste."

PLANIMETRIA AREA DI CANTIERE,
Allegato XV D.Lgs n. 106 del 2009

Il progettista
Geom. Fanari Enzo

V.il Resp. del procedimento
Dott. Ing. Giorgio Bravin

All. C/17

Scala 1:400


Data appr.


REV

Data

00

00.00.00

PLANIMETRIA E PREVISIONE AREA DI CANTIERE

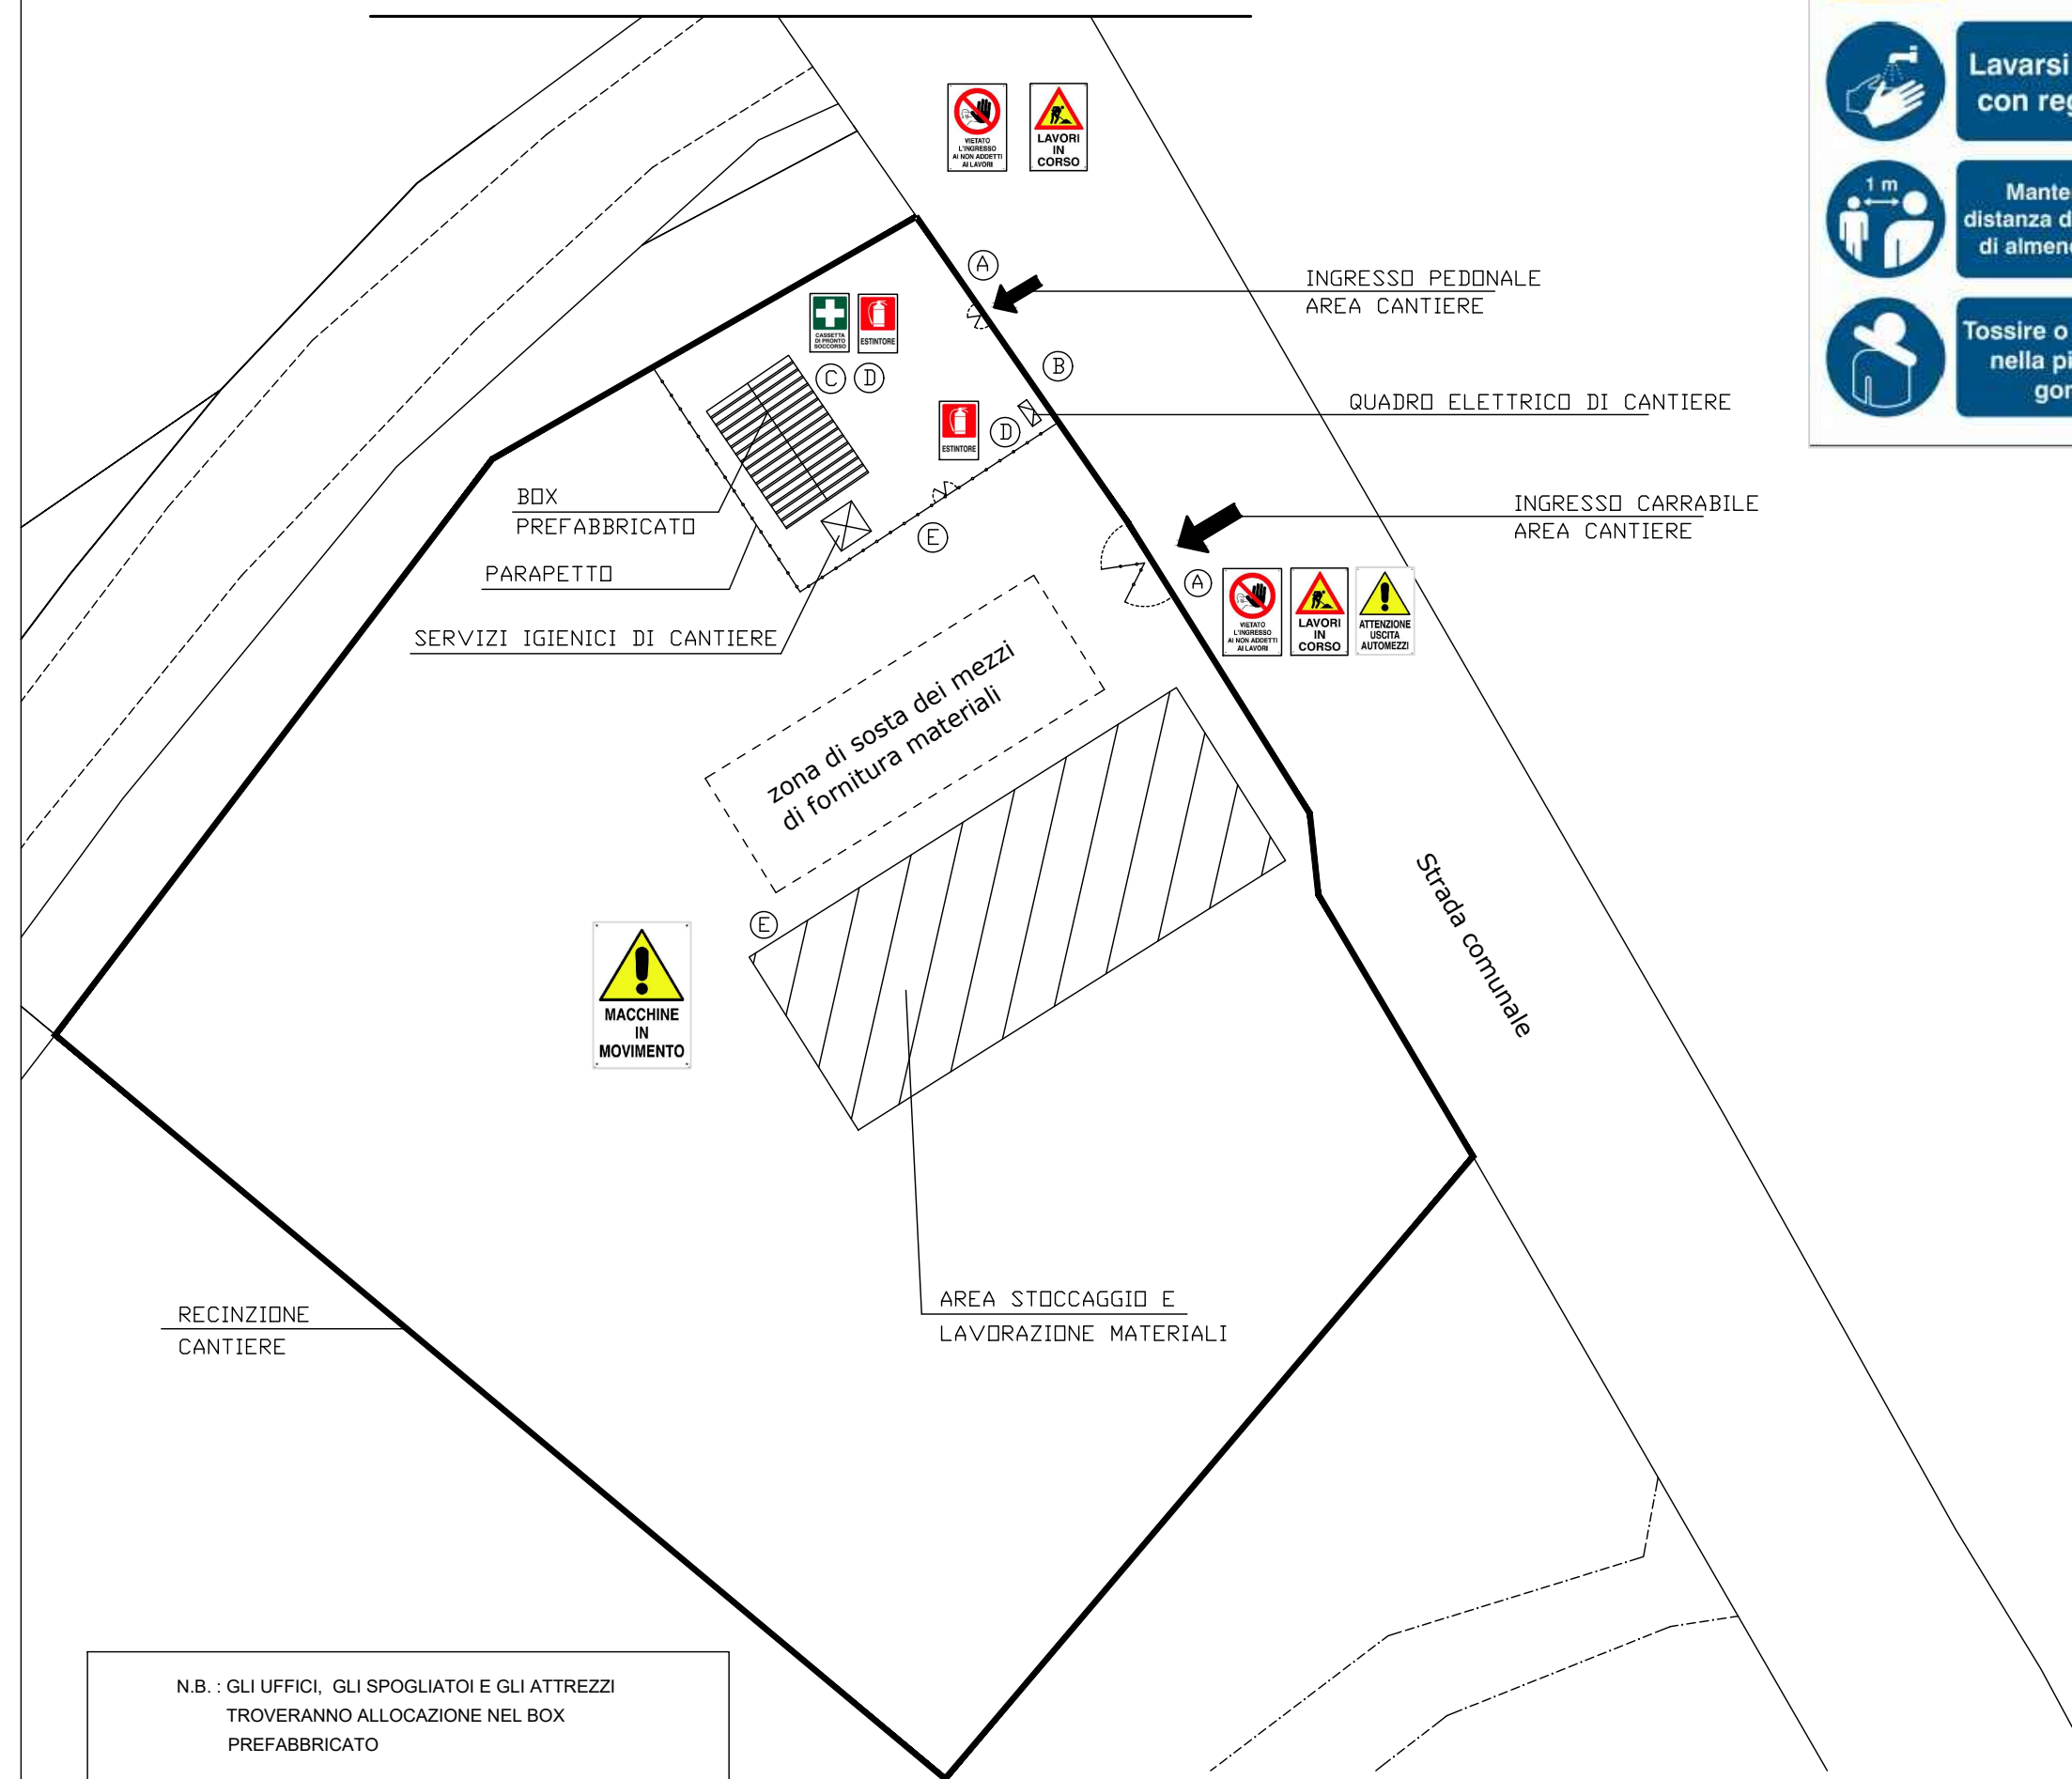

- A) - SEGNALETICA DI CANTIERE
- E' OBBLIGATORIO L' USO DEI D.P.I.
- VIETATO L'ACCESSO AI NON ADDETTI AI LAVORI
- LAVORI IN CORSO
- ATTENZIONE USCITA AUTOMEZZI



B) - CARTELLO LAVORI

[illegible]

C) - CASSETTA DI PRONTO SOCCORSO



D) - ESTINTORE PORTATILE



E) - MACCHINE IN MOVIMENTO

