


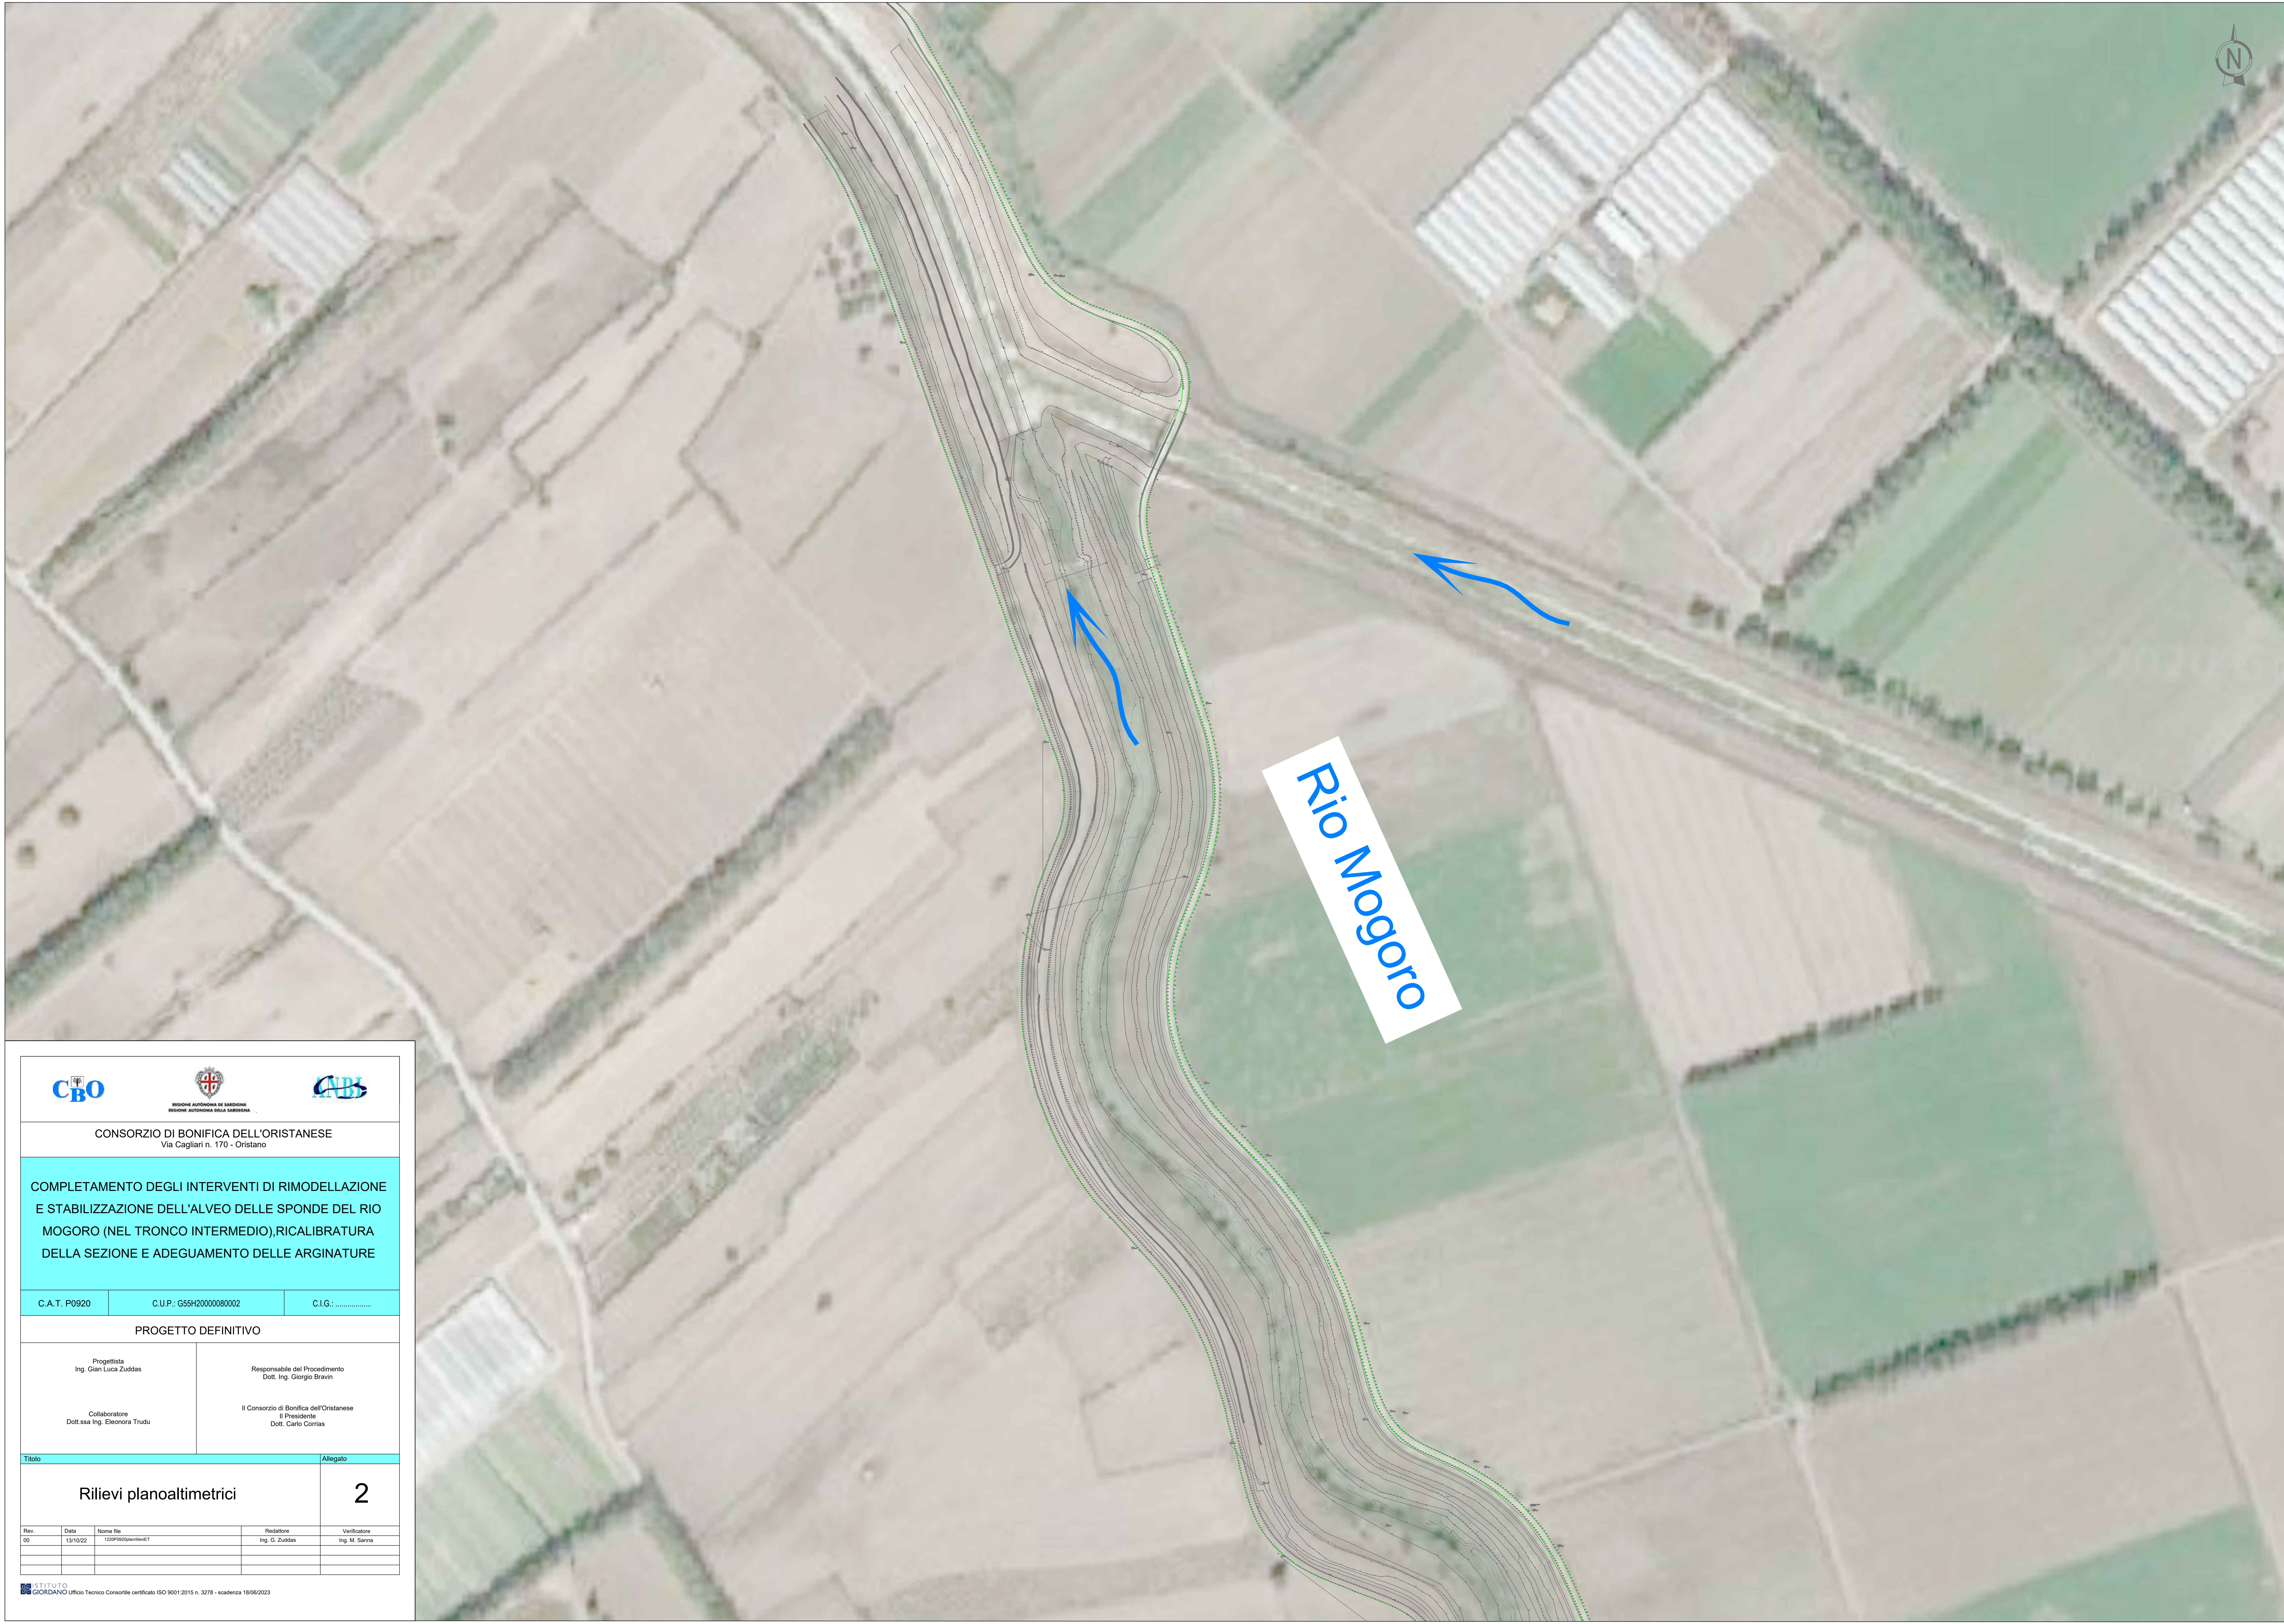

CONSORZIO DI BONIFICA DELL'ORISTANESE
Via Cagliari n. 170 - Oristano

COMPLETAMENTO DEGLI INTERVENTI DI RIMODELLAZIONE
E STABILIZZAZIONE DELL'ALVEO DELLE SPONDE DEL RIO
MOGORO (NEL TRONCO INTERMEDIO),RICALIBRATURA
DELLA SEZIONE E ADEGUAMENTO DELLE ARGINATURE

C.A.T. P0920	C.U.P.: G55H20000080002	C.I.G.:
--------------	-------------------------	---------------

PROGETTO DEFINITIVO

Progettista Ing. Gian Luca Zuddas	Responsabile del Procedimento Dott. Ing. Giorgio Bravin
Collaboratore Dott.ssa Ing. Eleonora Trudu	Il Consorzio di Bonifica dell'Oristane Il Presidente Dott. Carlo Corrias

Titolo			Allegato	
Rilievi planoaltimetrici			2	
Rev.	Data	Nome file	Redattore	Verificatore
00	13/10/22	12297002planwv1	Ing. G. Zuddas	Ing. M. Sanna