



SEZIONE TIPO 3 – RIPROFILATURA D'ALVEO E RIVESTIMENTO IN MATERASSI SU SPONDA FLUVIALE
SCALA 1:50

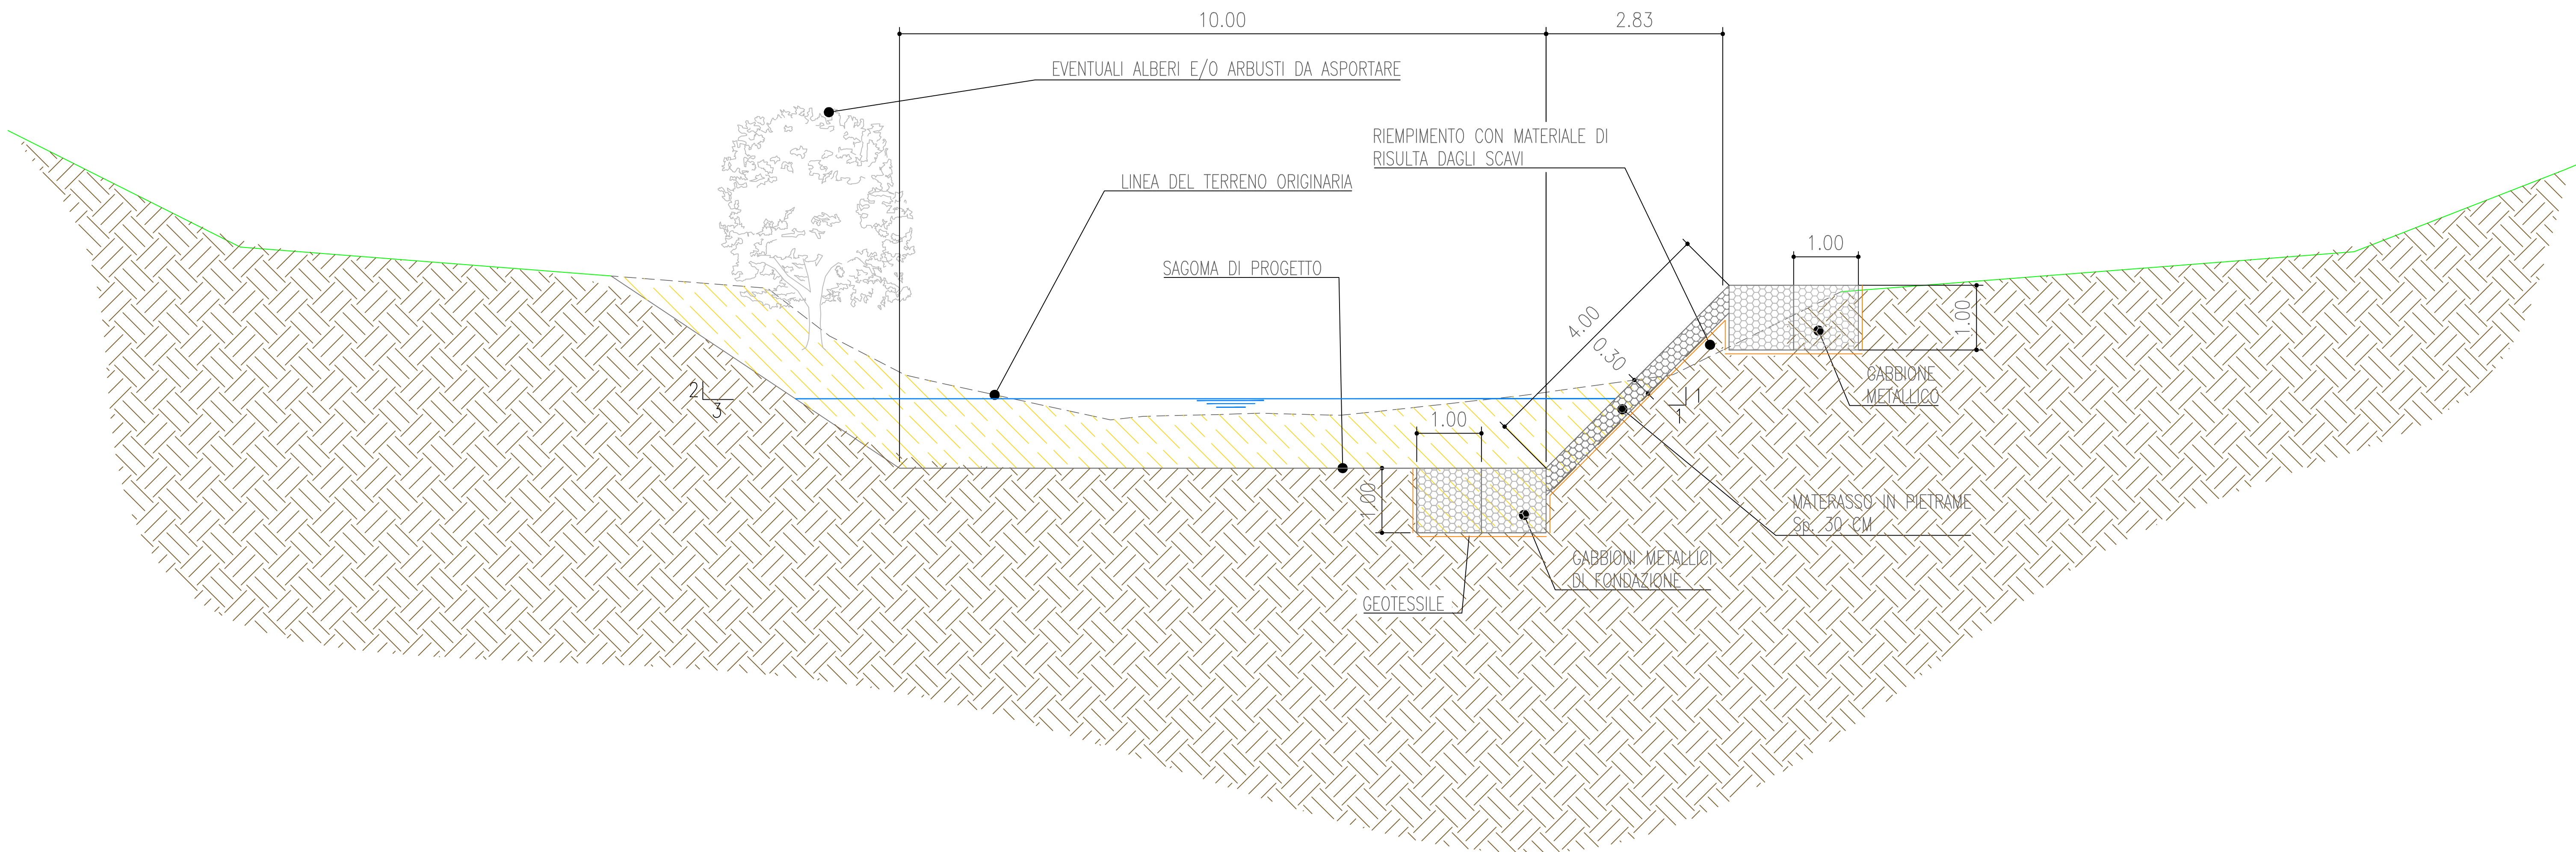

SEZIONE TIPO 3_var – RIPROFILATURA D'ALVEO E RIVESTIMENTO IN MATERASSI SU SPONDA FLUVIALE
SCALA 1:50

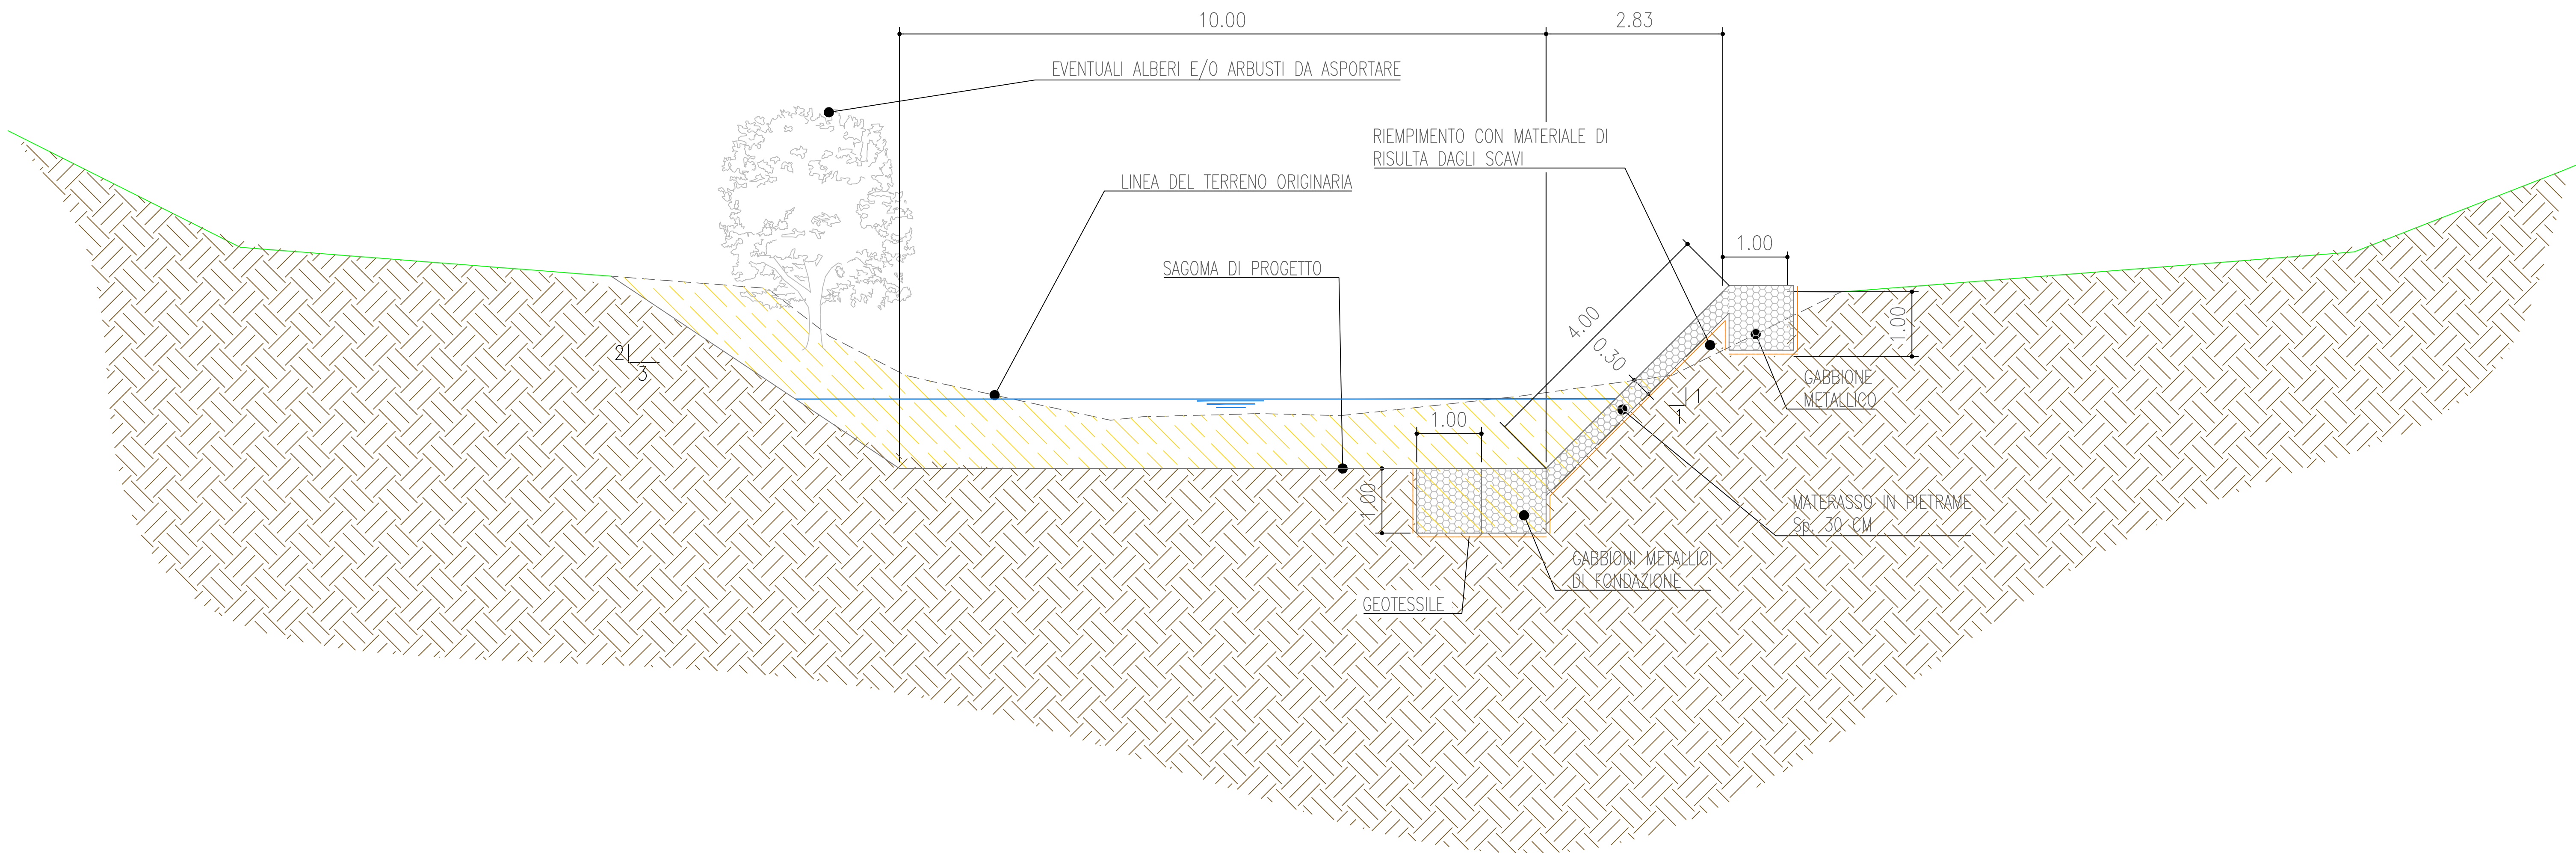



CONSORZIO DI BONIFICA DELL'ORISTANESE

Via Cagliari n. 170 - Oristano

COMPLETAMENTO DEGLI INTERVENTI DI RIMODELLAZIONE E STABILIZZAZIONE DELL'ALVEO DELLE SPONDE DEL RIO MOGORO (NEL TRONCO INTERMEDIO),RICALIBRATURA DELLA SEZIONE E ADEGUAMENTO DELLE ARGINATURE

C.A.T. P0920

C.U.P.: G55H20000080002

C.I.G.:

PROGETTO DEFINITIVO

Progettista
Ing. Gian Luca Zuddas

Responsabile del Procedimento
Dott. Ing. Giorgio Bravin

Collaboratore
Dott.ssa Ing. Eleonora Trudu

Il Consorzio di Bonifica dell'Oristane
Il Presidente
Dott. Carlo Corrias

Titolo

Sezioni tipologiche - Tav. 2/2

Allegato

5.2

Rev.	Data	Nome file	Redattore	Verificatore
00	13/10/22	1228P0920seztipo2d02ET	Ing. G. Zuddas	Ing. M. Sanna



ISTITUTO

GIORDANO Ufficio Tecnico Consortile certificato ISO 9001:2015 n. 3278 - scadenza 18/06/2023