
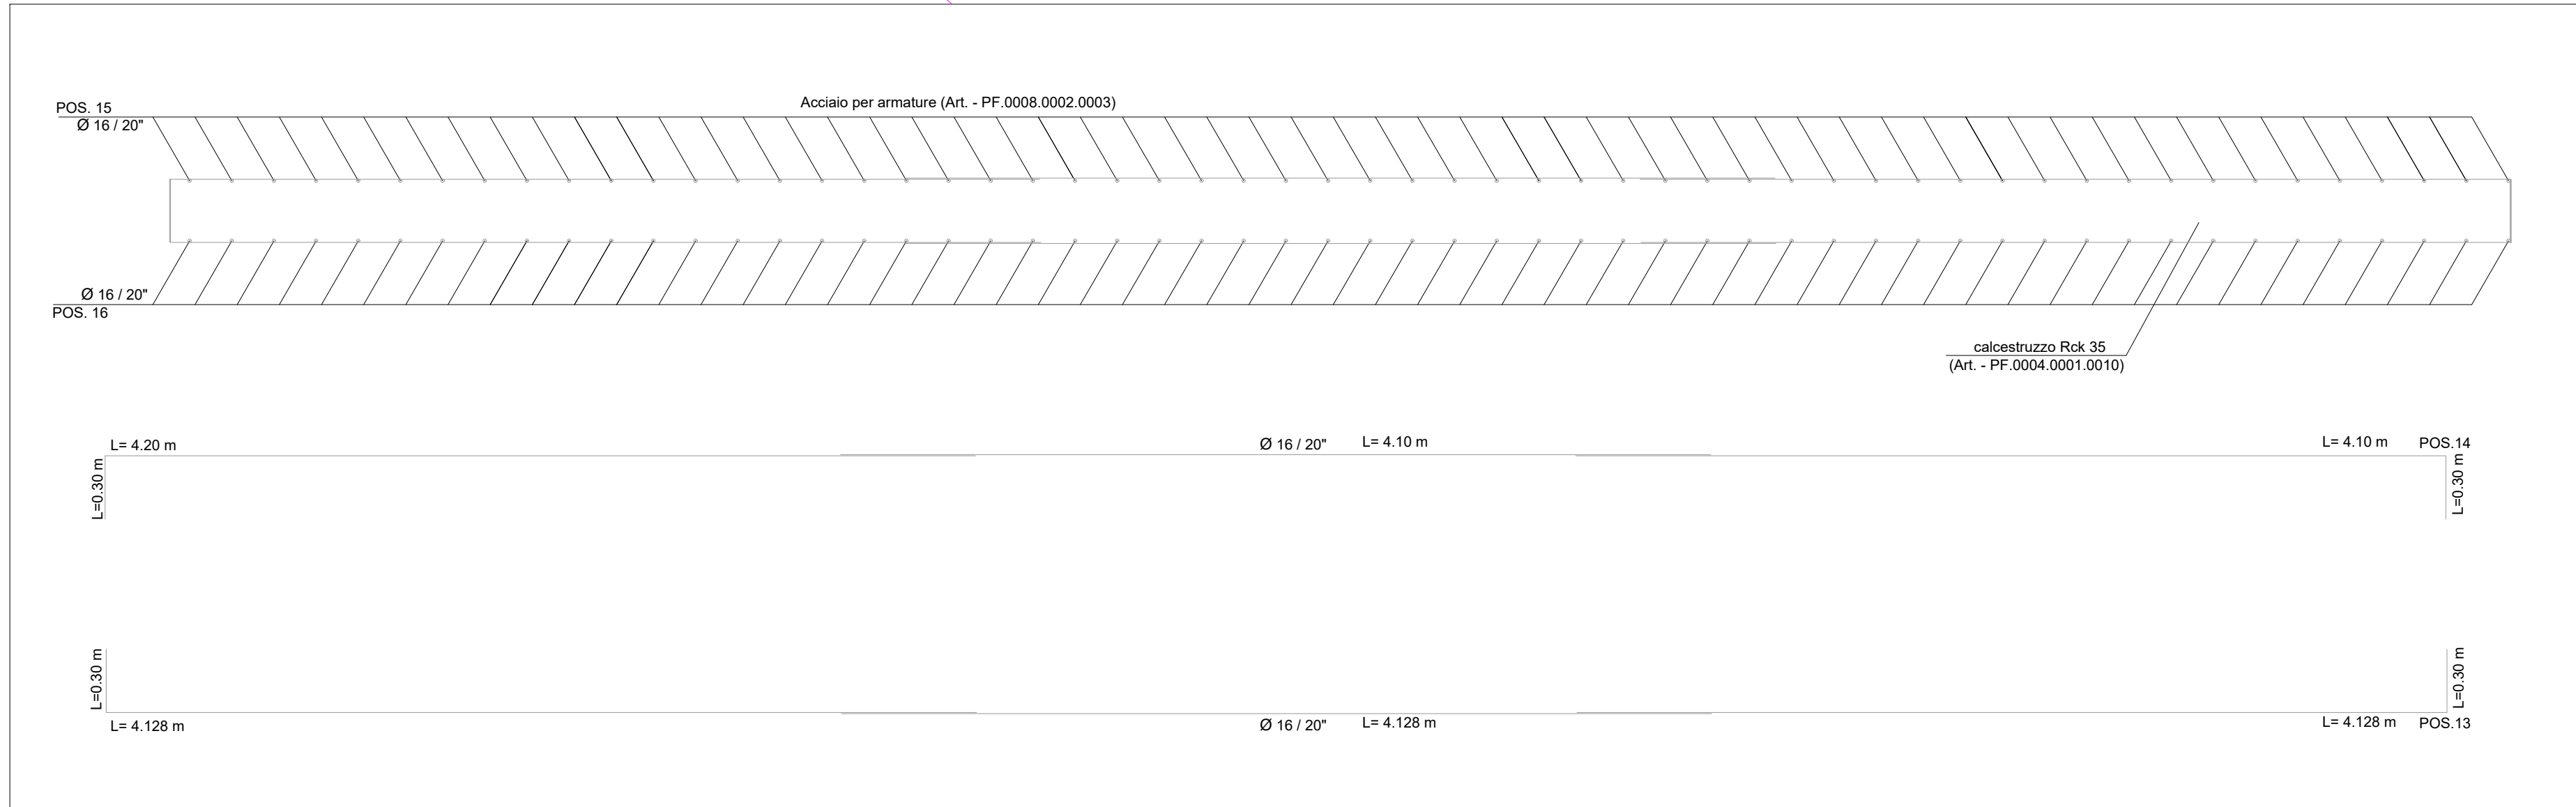
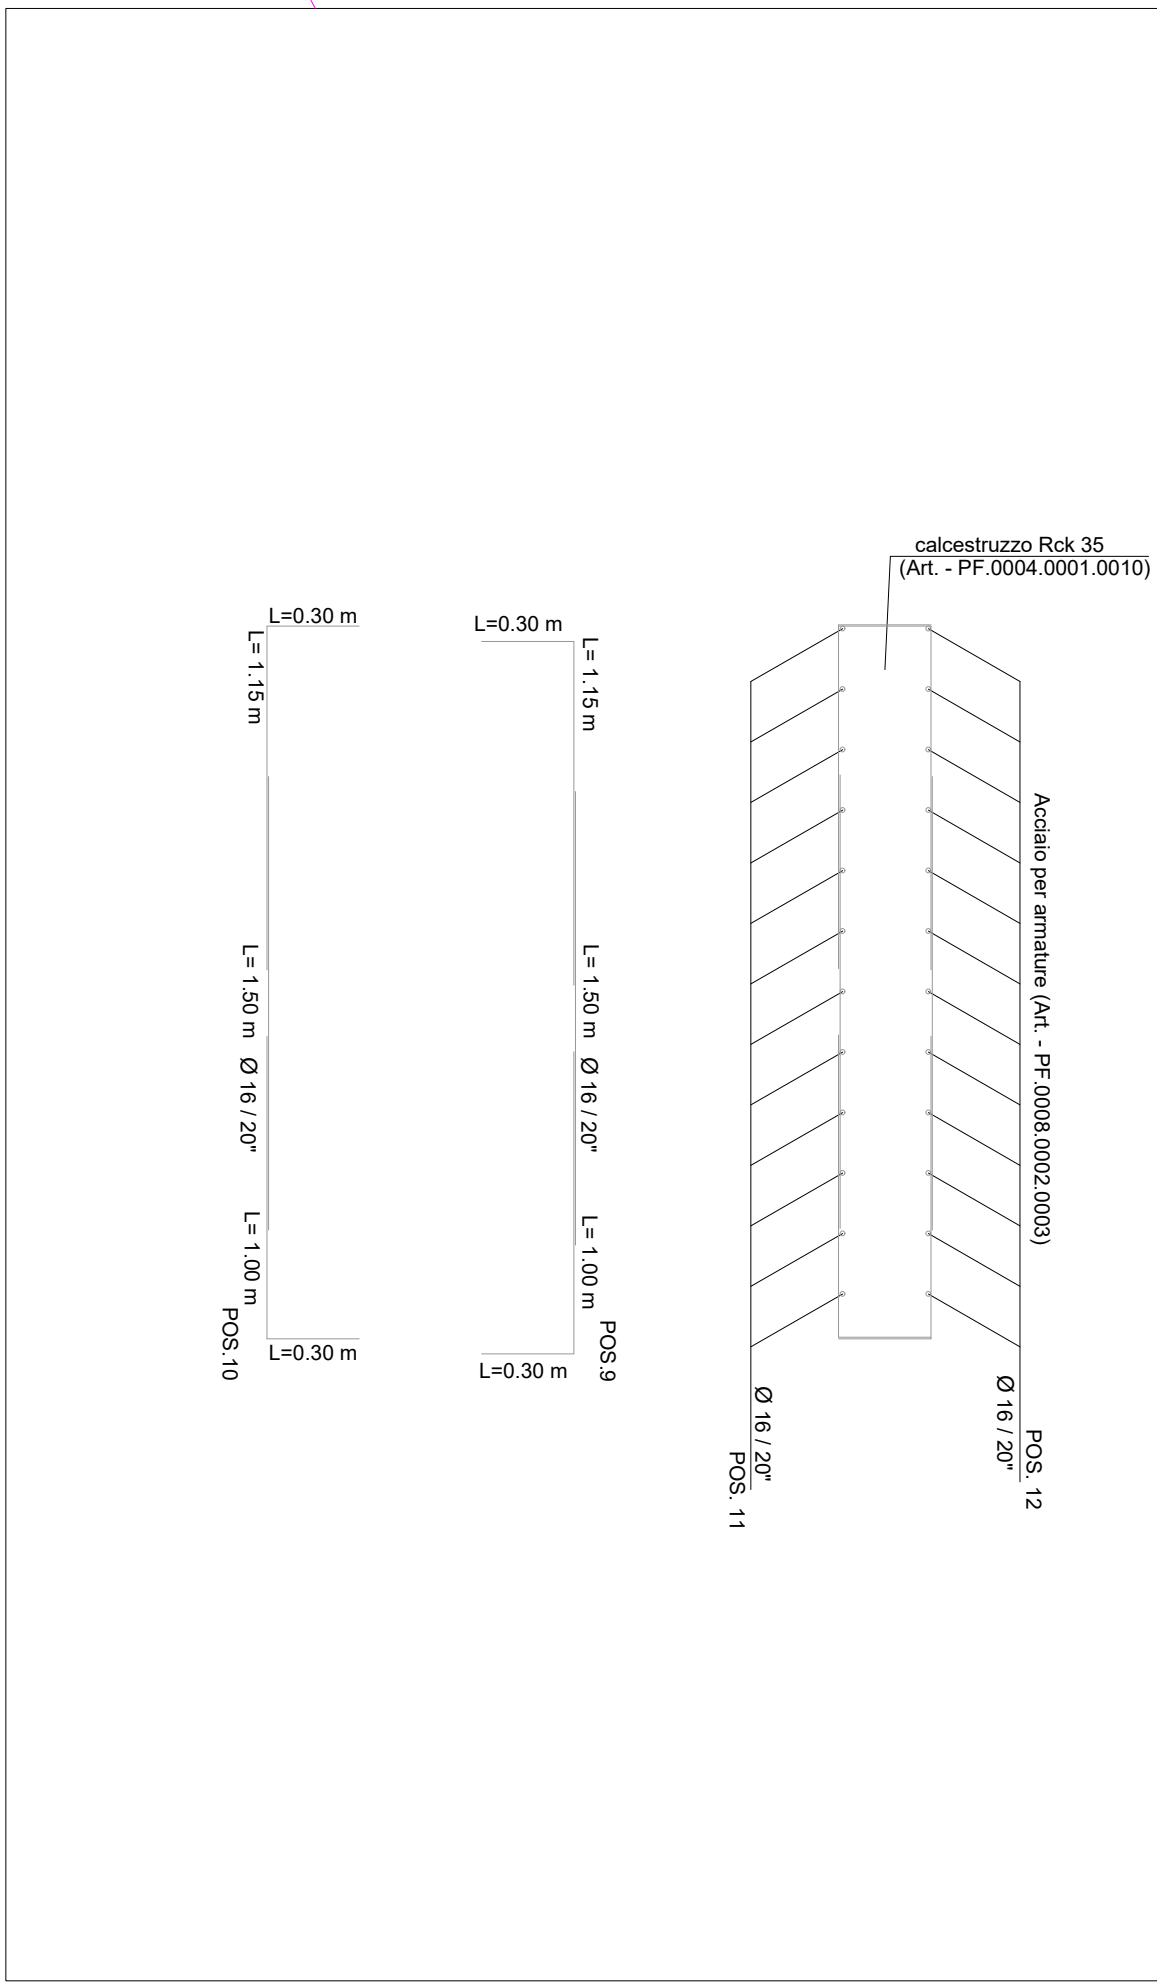
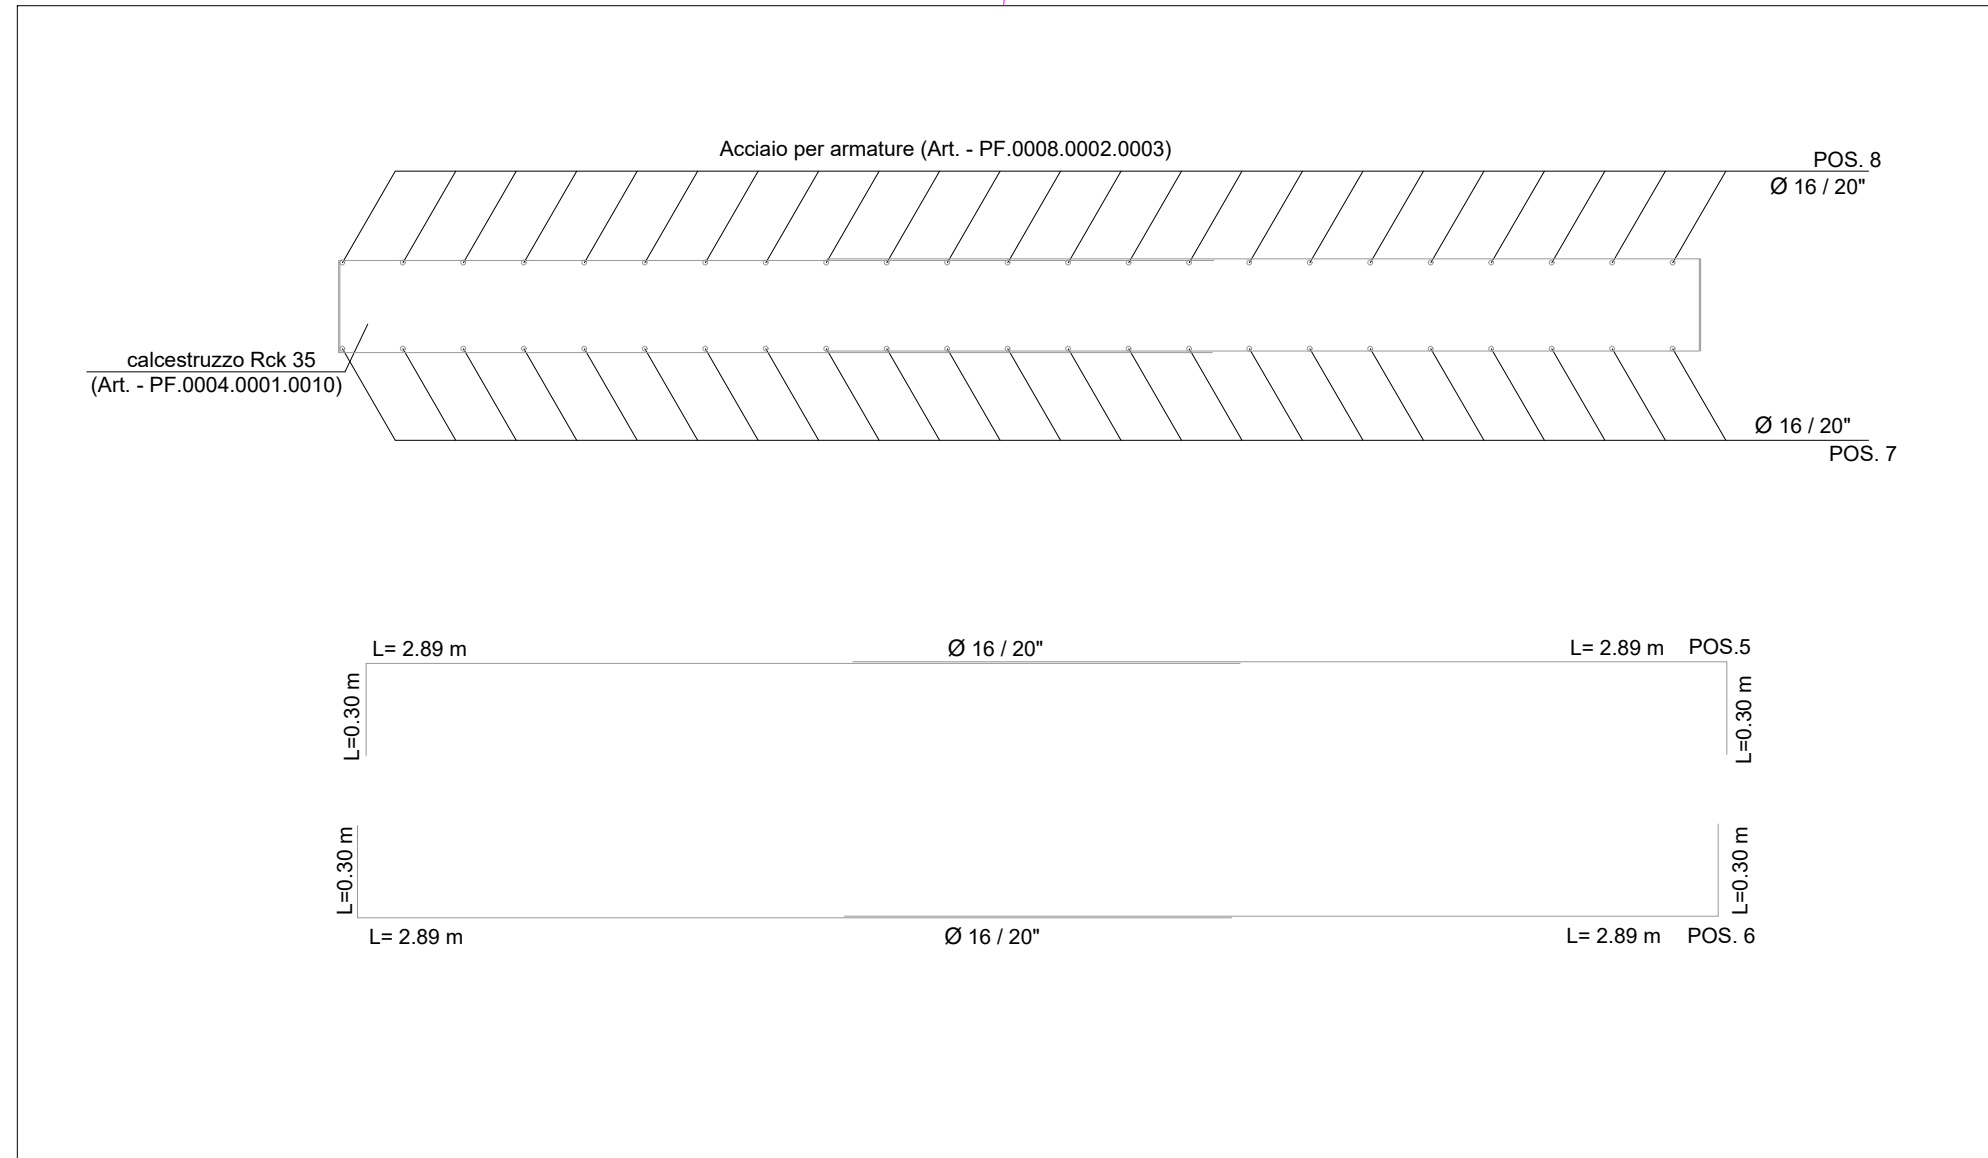
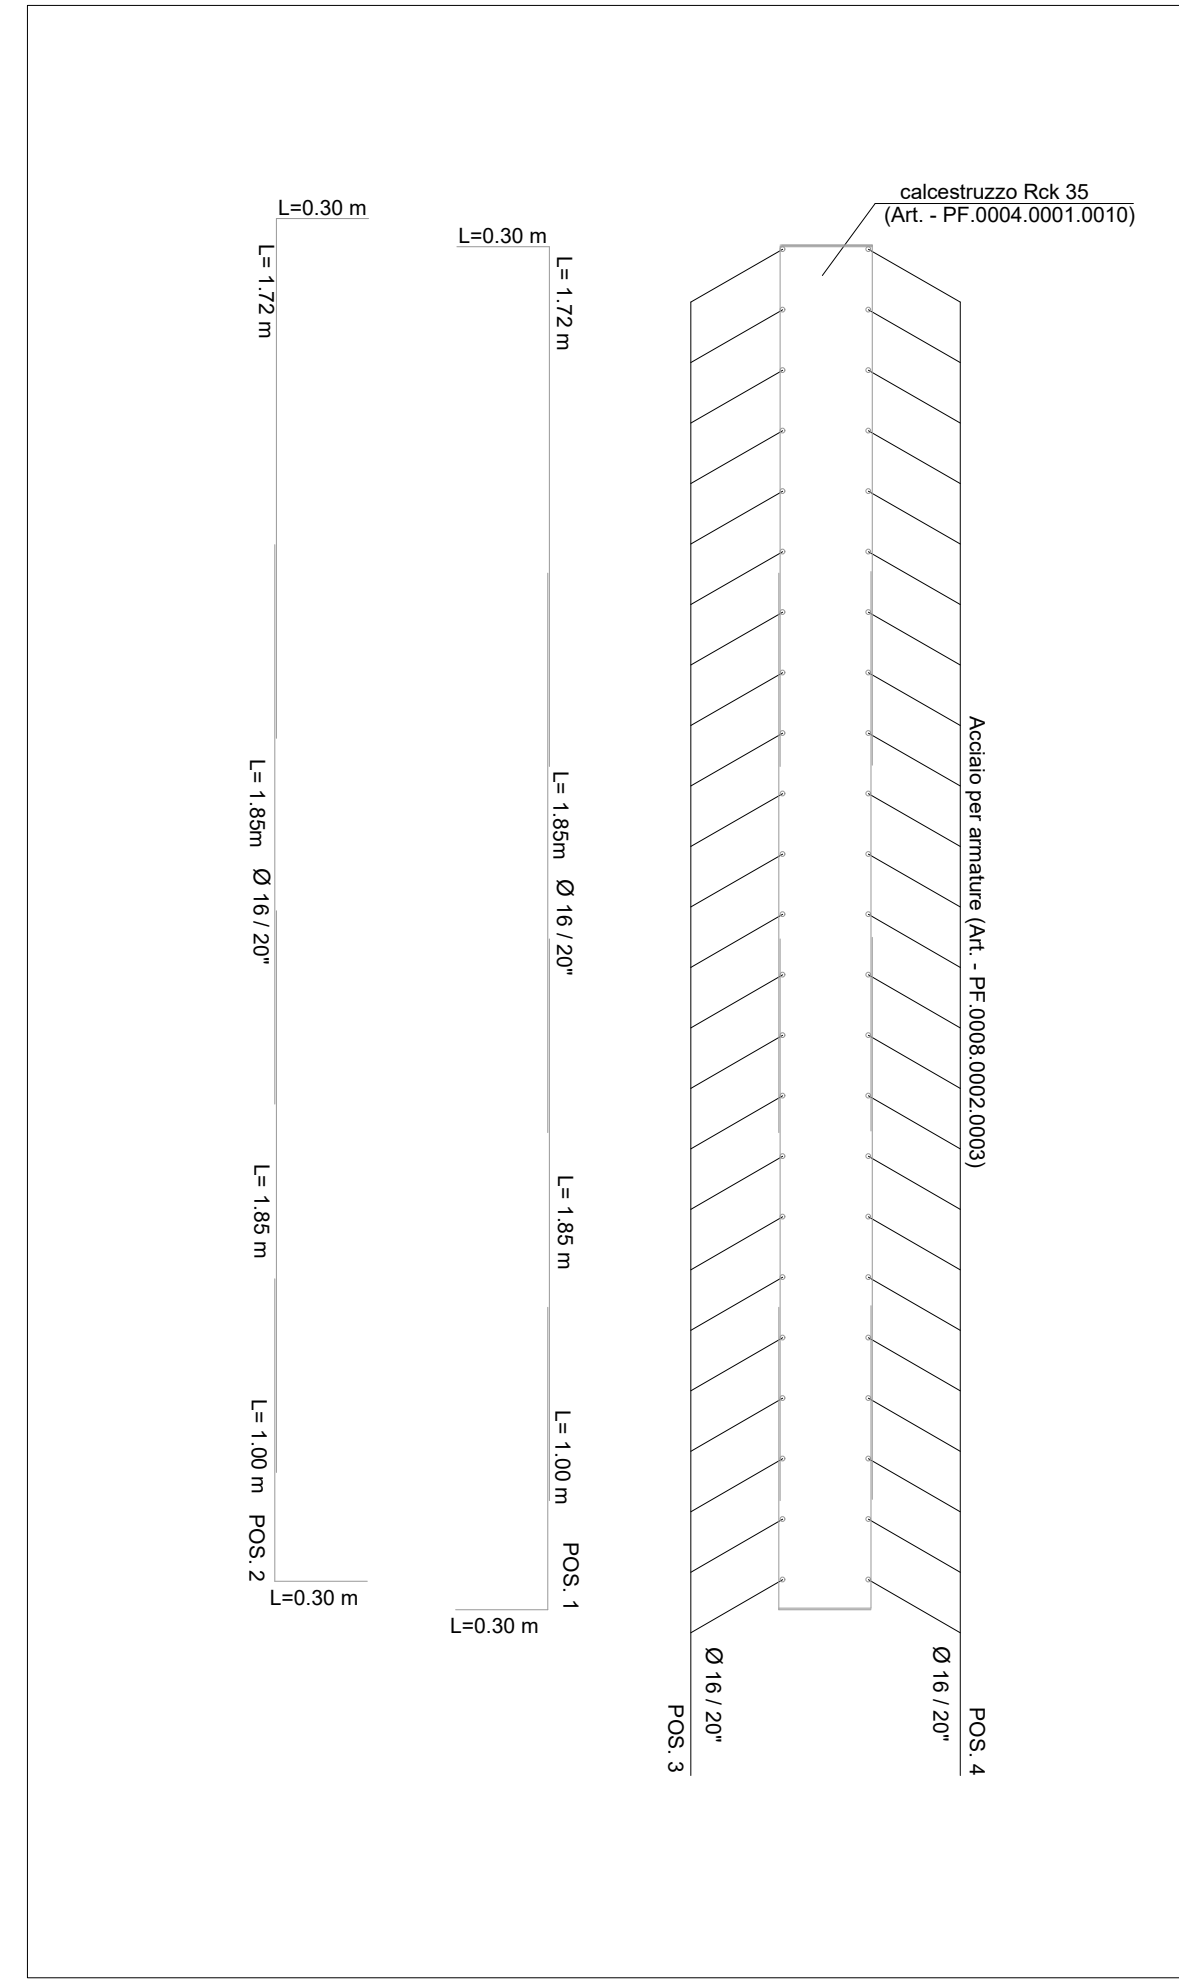


Sezione A-A

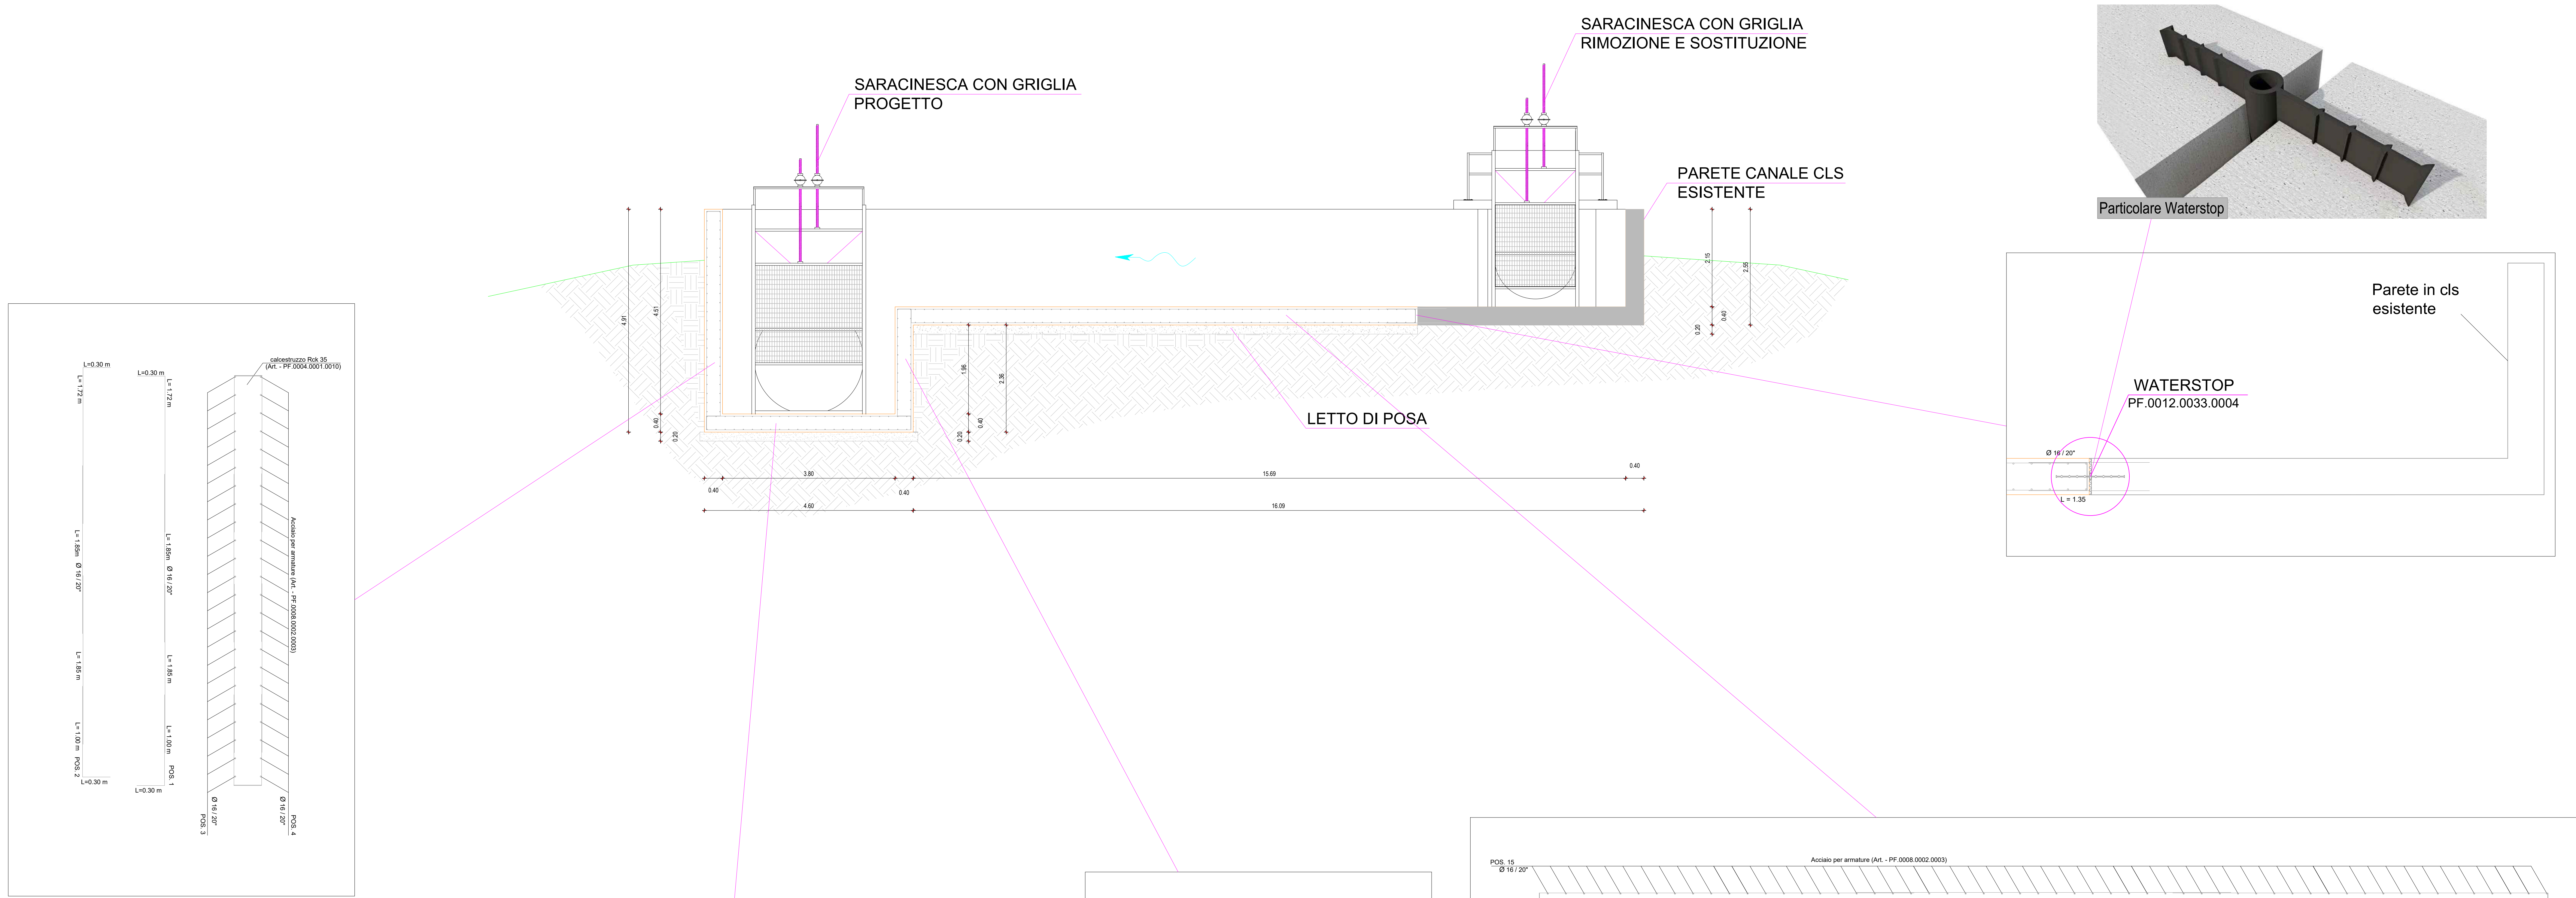

 Finanziato dall'Unione europea  Ministero delle Infrastrutture e dei Trasporti 				
INTERVENTO INFRASTRUTTURE IDRICHE – SEZIONE INVASI (LEGGE DI BILANCIO 2018, ART.1 COMMA 518)				
IMPERMEABILIZZAZIONE DEL CANALE ADDUTTORE DESTRA TIRSO				
C. A. T. P0820		C.U.P.: G27H21036250001		
PROGETTO ESECUTIVO				
Il Progettista Ing. Francesco Castagna		Il Responsabile del Procedimento Dott. Agr. Serafino Angelo Meloni		
I Collaboratori		Il Committente Consorzio di Bonifica dell'Orbanese Il Presidente Dott. Carlo Corrias		
Titolo				Allegato
CARPENTERIE METALLICHE vasche tratto A, imbocco sezione A-A				3.2.1
Rev.	Data	Nome file	Redattore	Verificatore
01	06/2023	152P0820carp. metal. tratt. A_imb. sez. Rev01.FC	Ing. F. Castagna	Ing. G. Zuppi