


PLANIMETRIA - Scala 1:200

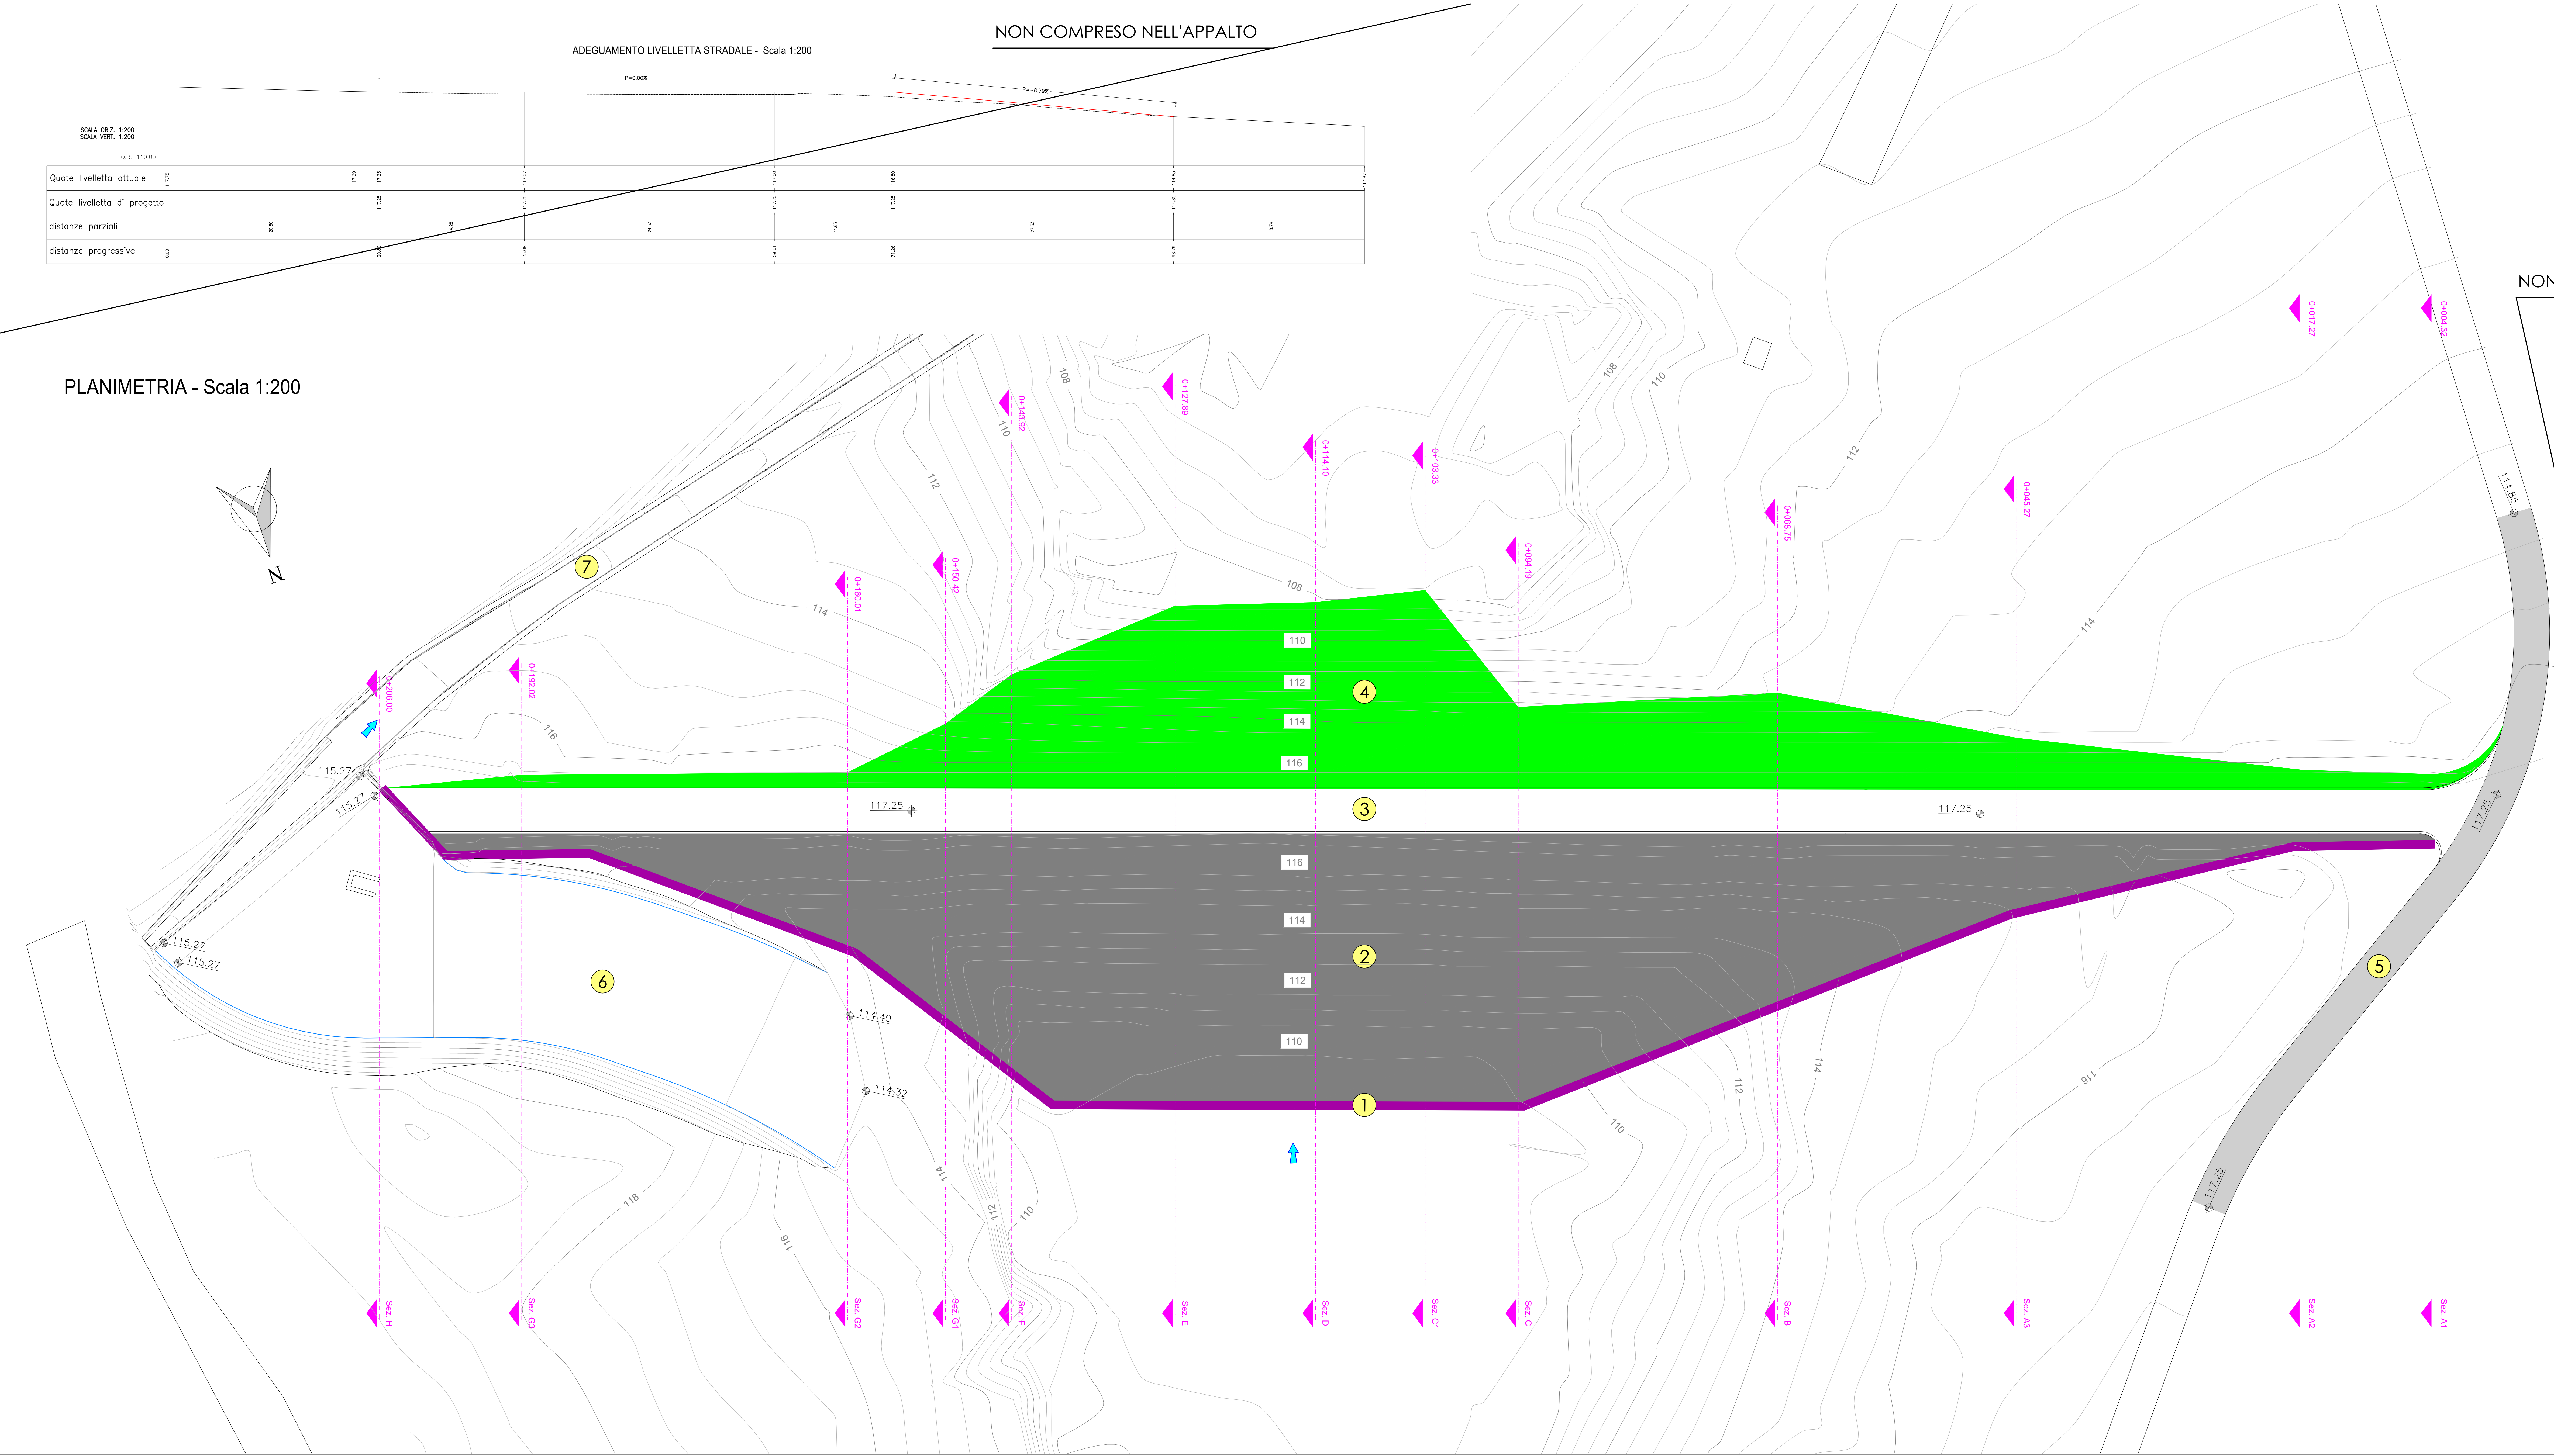

NON COMPRESO NELL'APPALTO

- LEGENDA:
- 1 TAGLIONE IN C.A. (CUTOFF)
 - 2 REALIZZAZIONE MANTO DI TENUTA IN STRATI DI CONGLOMERATO BITUMINOSO
 - 3 SOPRALZO DEL CORONAMENTO
 - 4 RIPROFILATURA DEL PARAMENTO DI VALLE
 - 5 ADEGUAMENTO LIVELLETTA STRADALE -
 - 6 REALIZZAZIONE CANALE DI IMBOCCO ALLO SFIORATORE
 - 7 ADEGUAMENTO CANALE FUGATORE
 - 8 VASCA DI SMORZAMENTO

Regione Autonoma della Sardegna
Assessorato dell'Agricoltura e Riforma Agro-Pastorale

CONSORZIO DI BONIFICA DELL'ORISTANESE
ORISTANO

PROGETTO ESECUTIVO
CUP - CAT. P0418

Primo Lotto Funzionale
Interventi di manutenzione straordinaria per la messa in sicurezza
dello sbarramento collinare in località "Mura Cabonis" in agro di Milis

Elaborato: Planimetria, prospetto del cutoff e nuova livelletta stradale	All. 7 n° prog.
Coordinatore per la progettazione Ing. Massimo Sanna Vil. Resp. del procedimento Ing. Roberto Sanna	Scala 1:200 Data giugno 2021
Gruppo di progettazione Studio Chiarini Associati Ing. Giovanni Zuddas geol. Simone Manconi Ing. Andrea Murrenco	

CHIAMINIA SASSARESE
SARDEGNA REGIONE DI AGRICOLTURA E RIFORMA AGRO-PASTORALE

CBO

COMUNE DI MILIS