


[illegible]

COMPRESO NELL'APPALTO

NON COMPRESO NELL'APPALTO

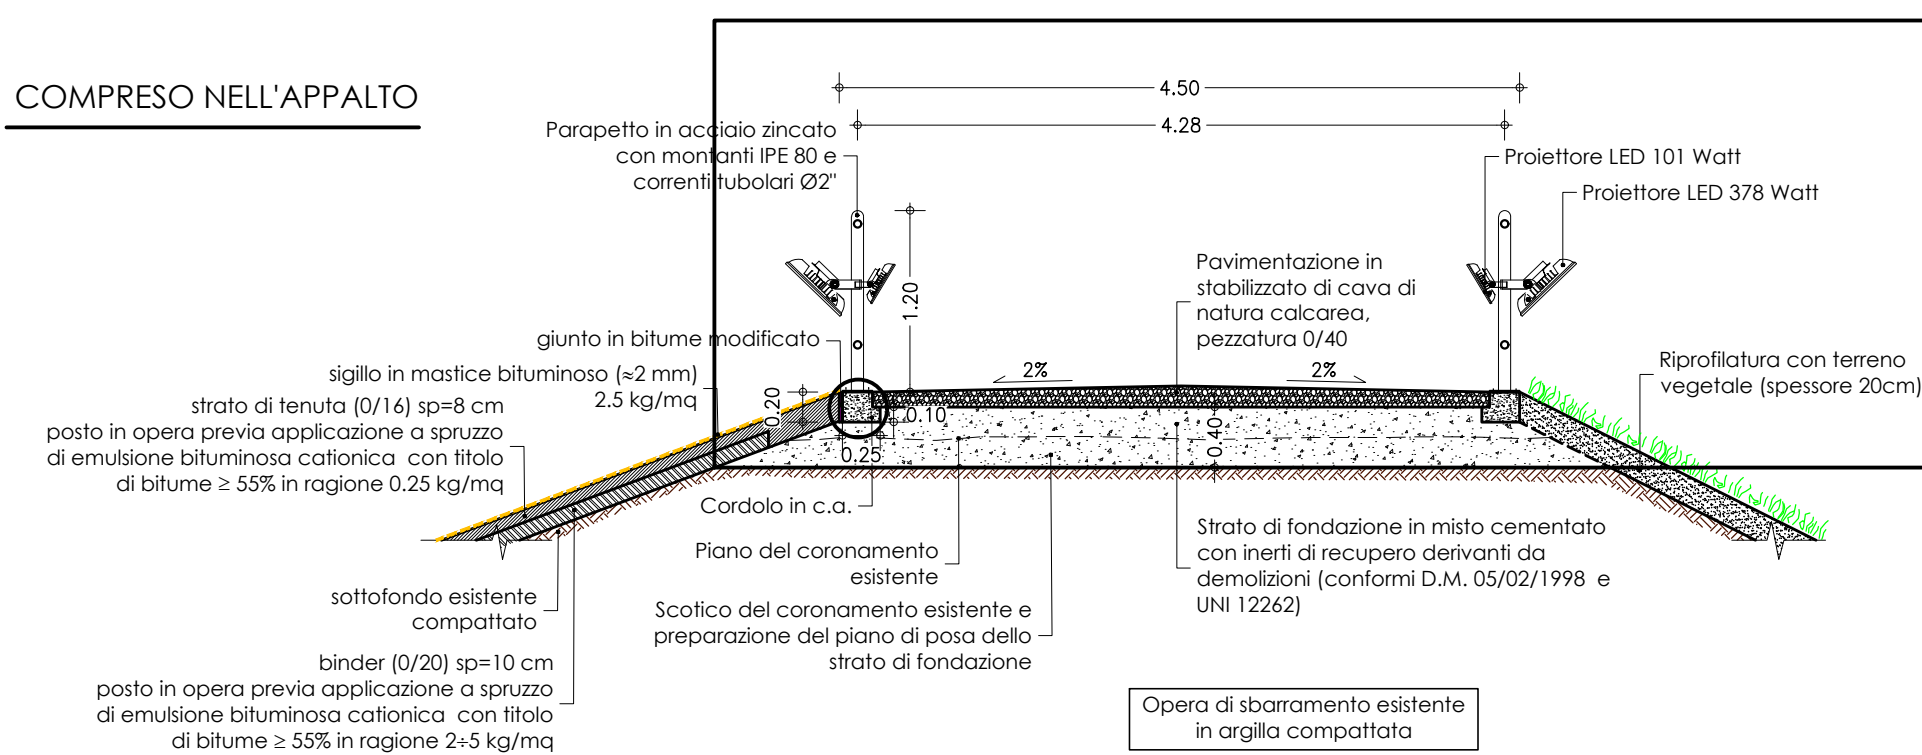

strato di tenuta (ϕ /16) sp=8 cm
posto in opera previa applicazione a spruzzo di emulsione bituminosa cationica con titolo di bitume $\geq 55\%$ in ragione 0.25 kg/mq

binder (ϕ /20) sp=10 cm
posto in opera previa applicazione a spruzzo di emulsione bituminosa cationica con titolo di bitume $\geq 55\%$ in ragione 2÷5 kg/mq

giunto in bitume modificato

sigillo in mastice bituminoso (≈ 2 mm)
2.5 kg/mq

sedimenti recenti da asportare

sottofondo esistente compattato

rete elettrosaldata
 $\phi 12/20 \times 20$

taglio in c.a. (cutoff)
calcestruzzo C25/30 classe XC2

copriferro 6 cm

$\phi 12$ /mq

cis magro

bedrock di tipo basaltico

Rimozione sedimenti sciolti e riporto con materiale di risulta


10x12 L=100

CUP - CAT. P0418

Interventi di manutenzione straordinaria per la messa in sicurezza dello sbarramento collinare in localita' "Mura Cabonis" in agro di Milis

All.	8
n° prog.	

Scala	var
Data	giugno 2021