




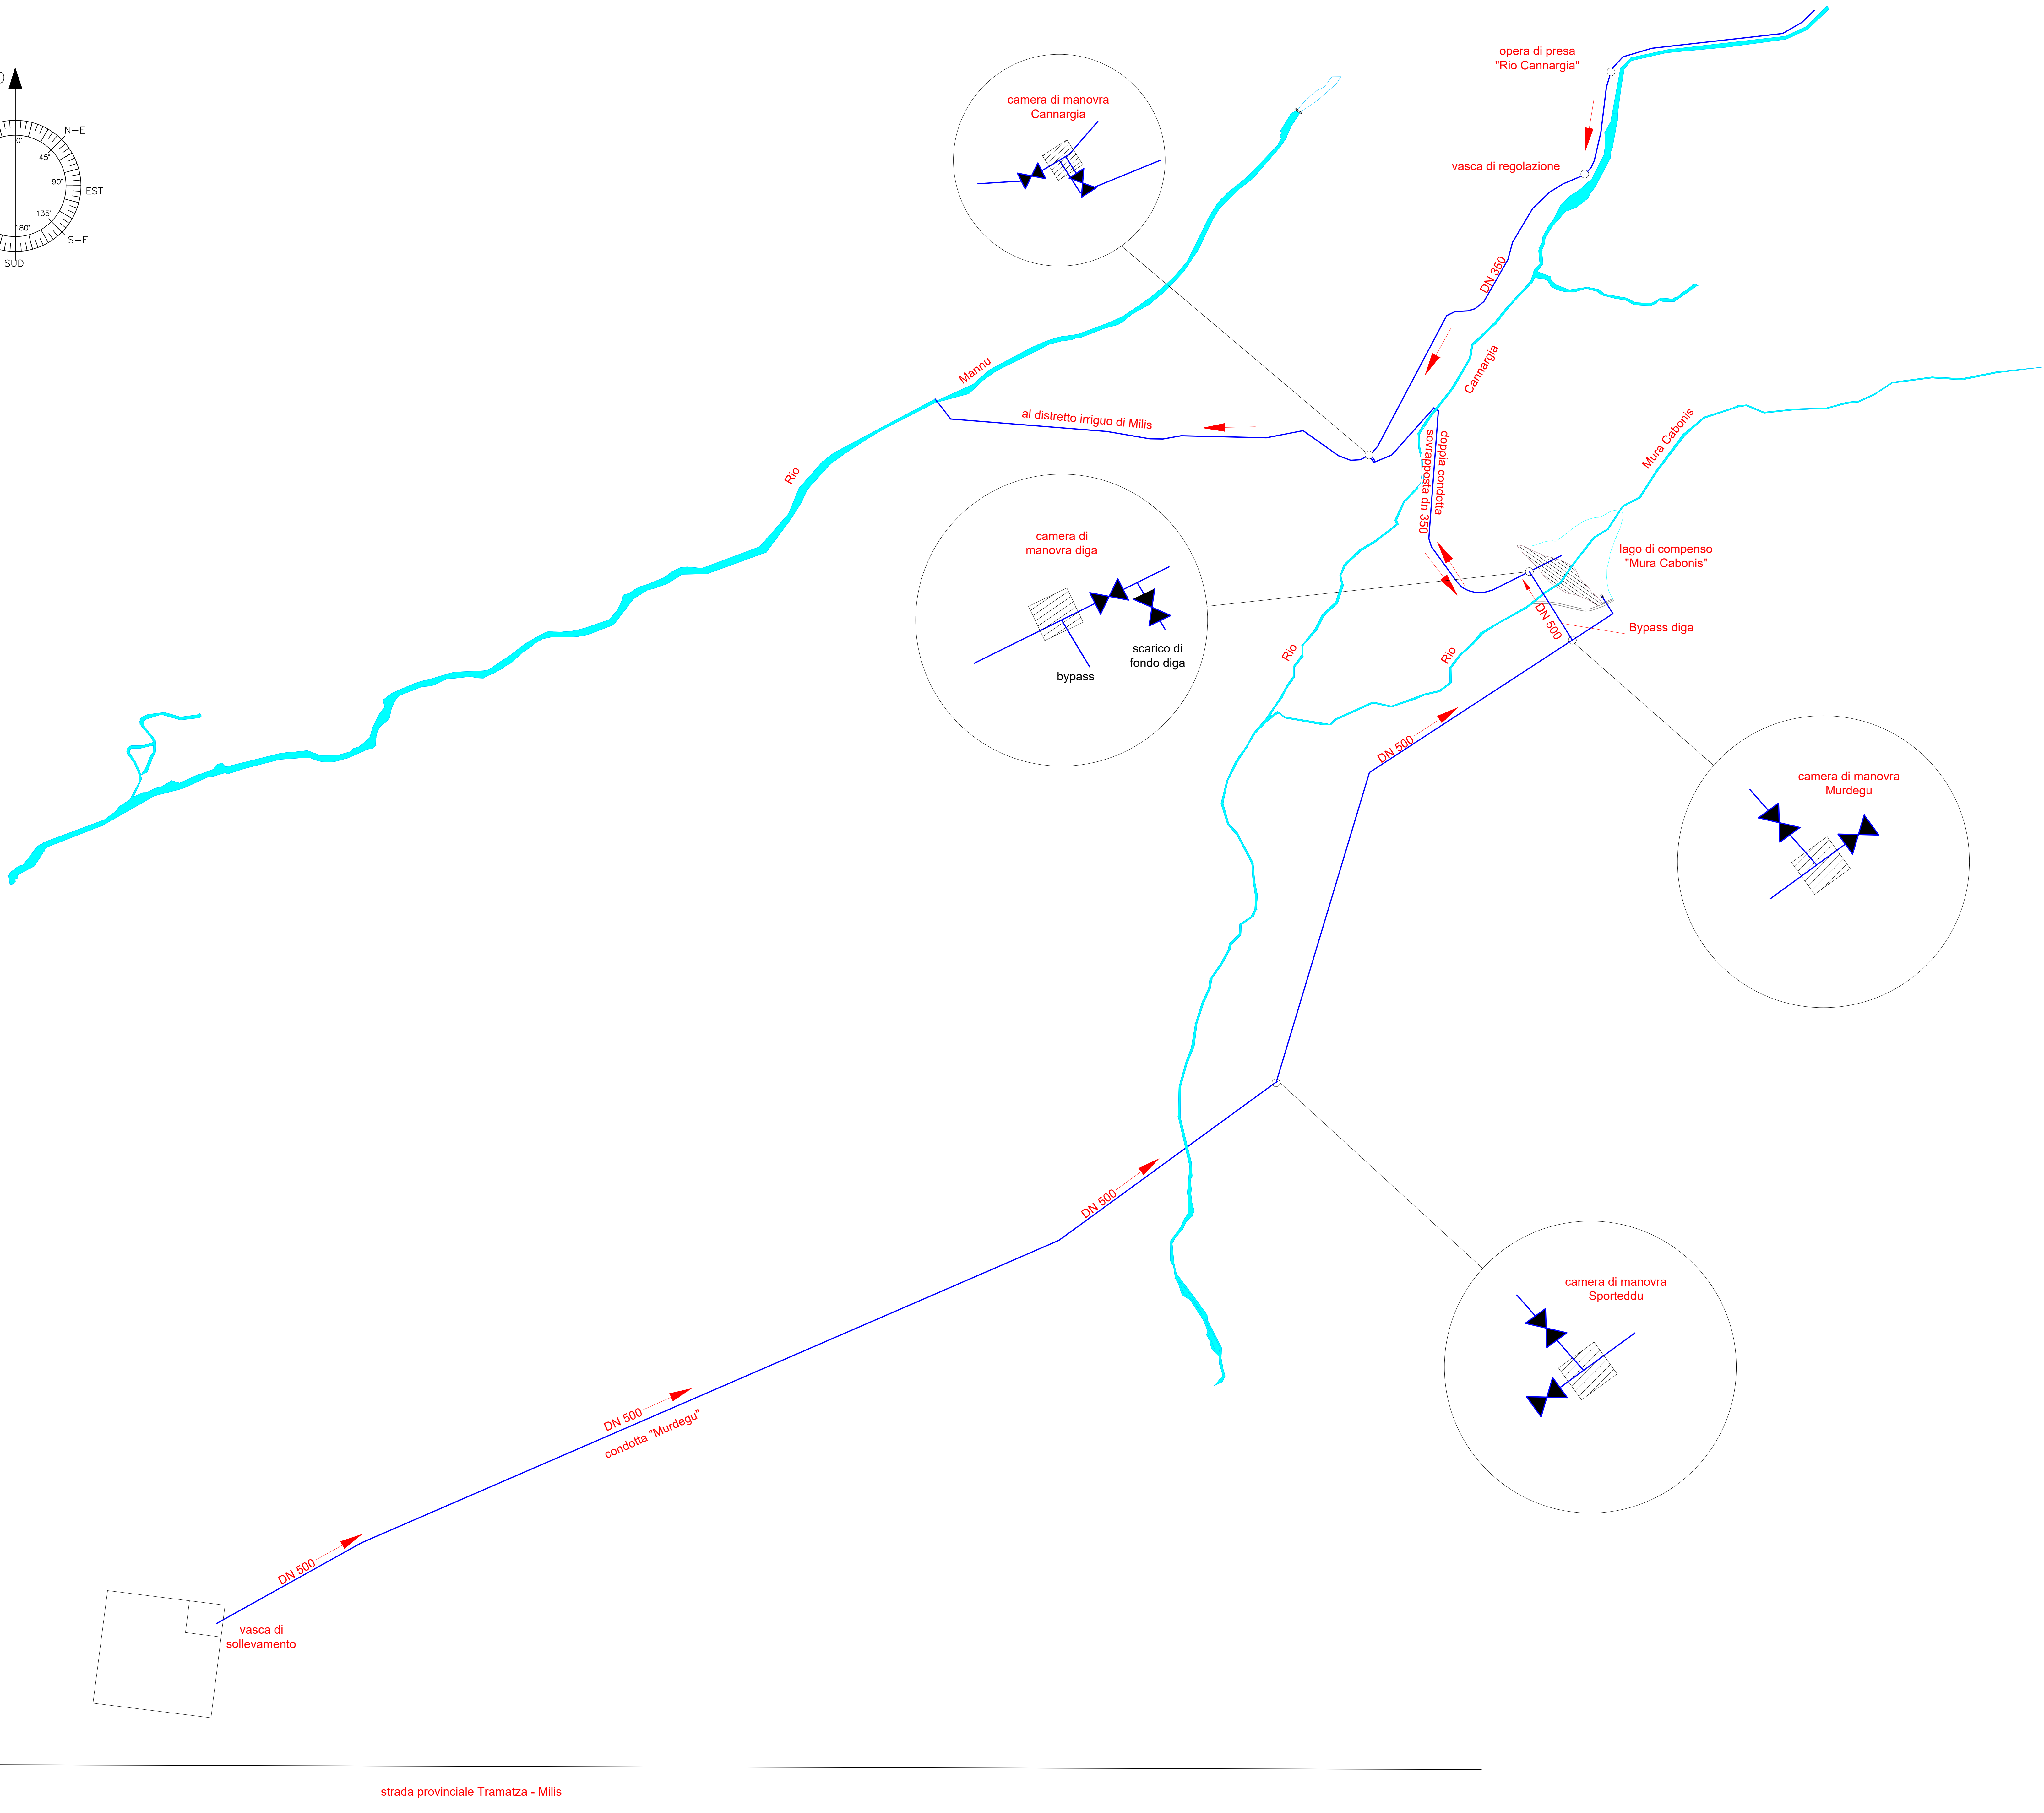

Regione Autonoma della Sardegna
Assessorato dell'Agricoltura e Riforma Agro-Pastorale

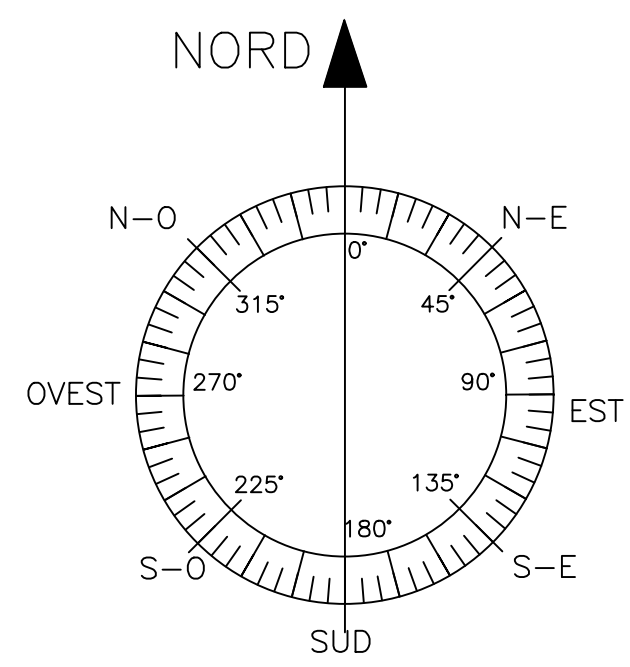

CONSORZIO DI BONIFICA DELL'ORISTANESE
ORISTANO

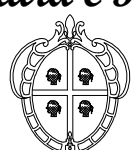

PROGETTO ESECUTIVO
CUP - CAT. PD418

Interventi di manutenzione straordinaria per la messa in sicurezza
dello sbarramento collinare in localita' "Mura Cabonis"
in agro di Milis

Elaborato:	Schema idraulico	All.	4
		n° prog.	
Coordinatore per la progettazione Ing. Massimo Sanna	Gruppo di progettazione Studio Chiapini Associati Ing. Gian Luca Zuddas geol. Simone Manconi Ing. Andrea Murrancu	Scala	
		Data	giugno 2021
Vit Resp. del procedimento Ing. Roberto Sanna		Rev. 1	



REGIONE AUTONOMA DELLA SARDEGNA
ASSESSORATO DELL'AGRICOLTURA E RIFORMA AGRO-PASTORALE