


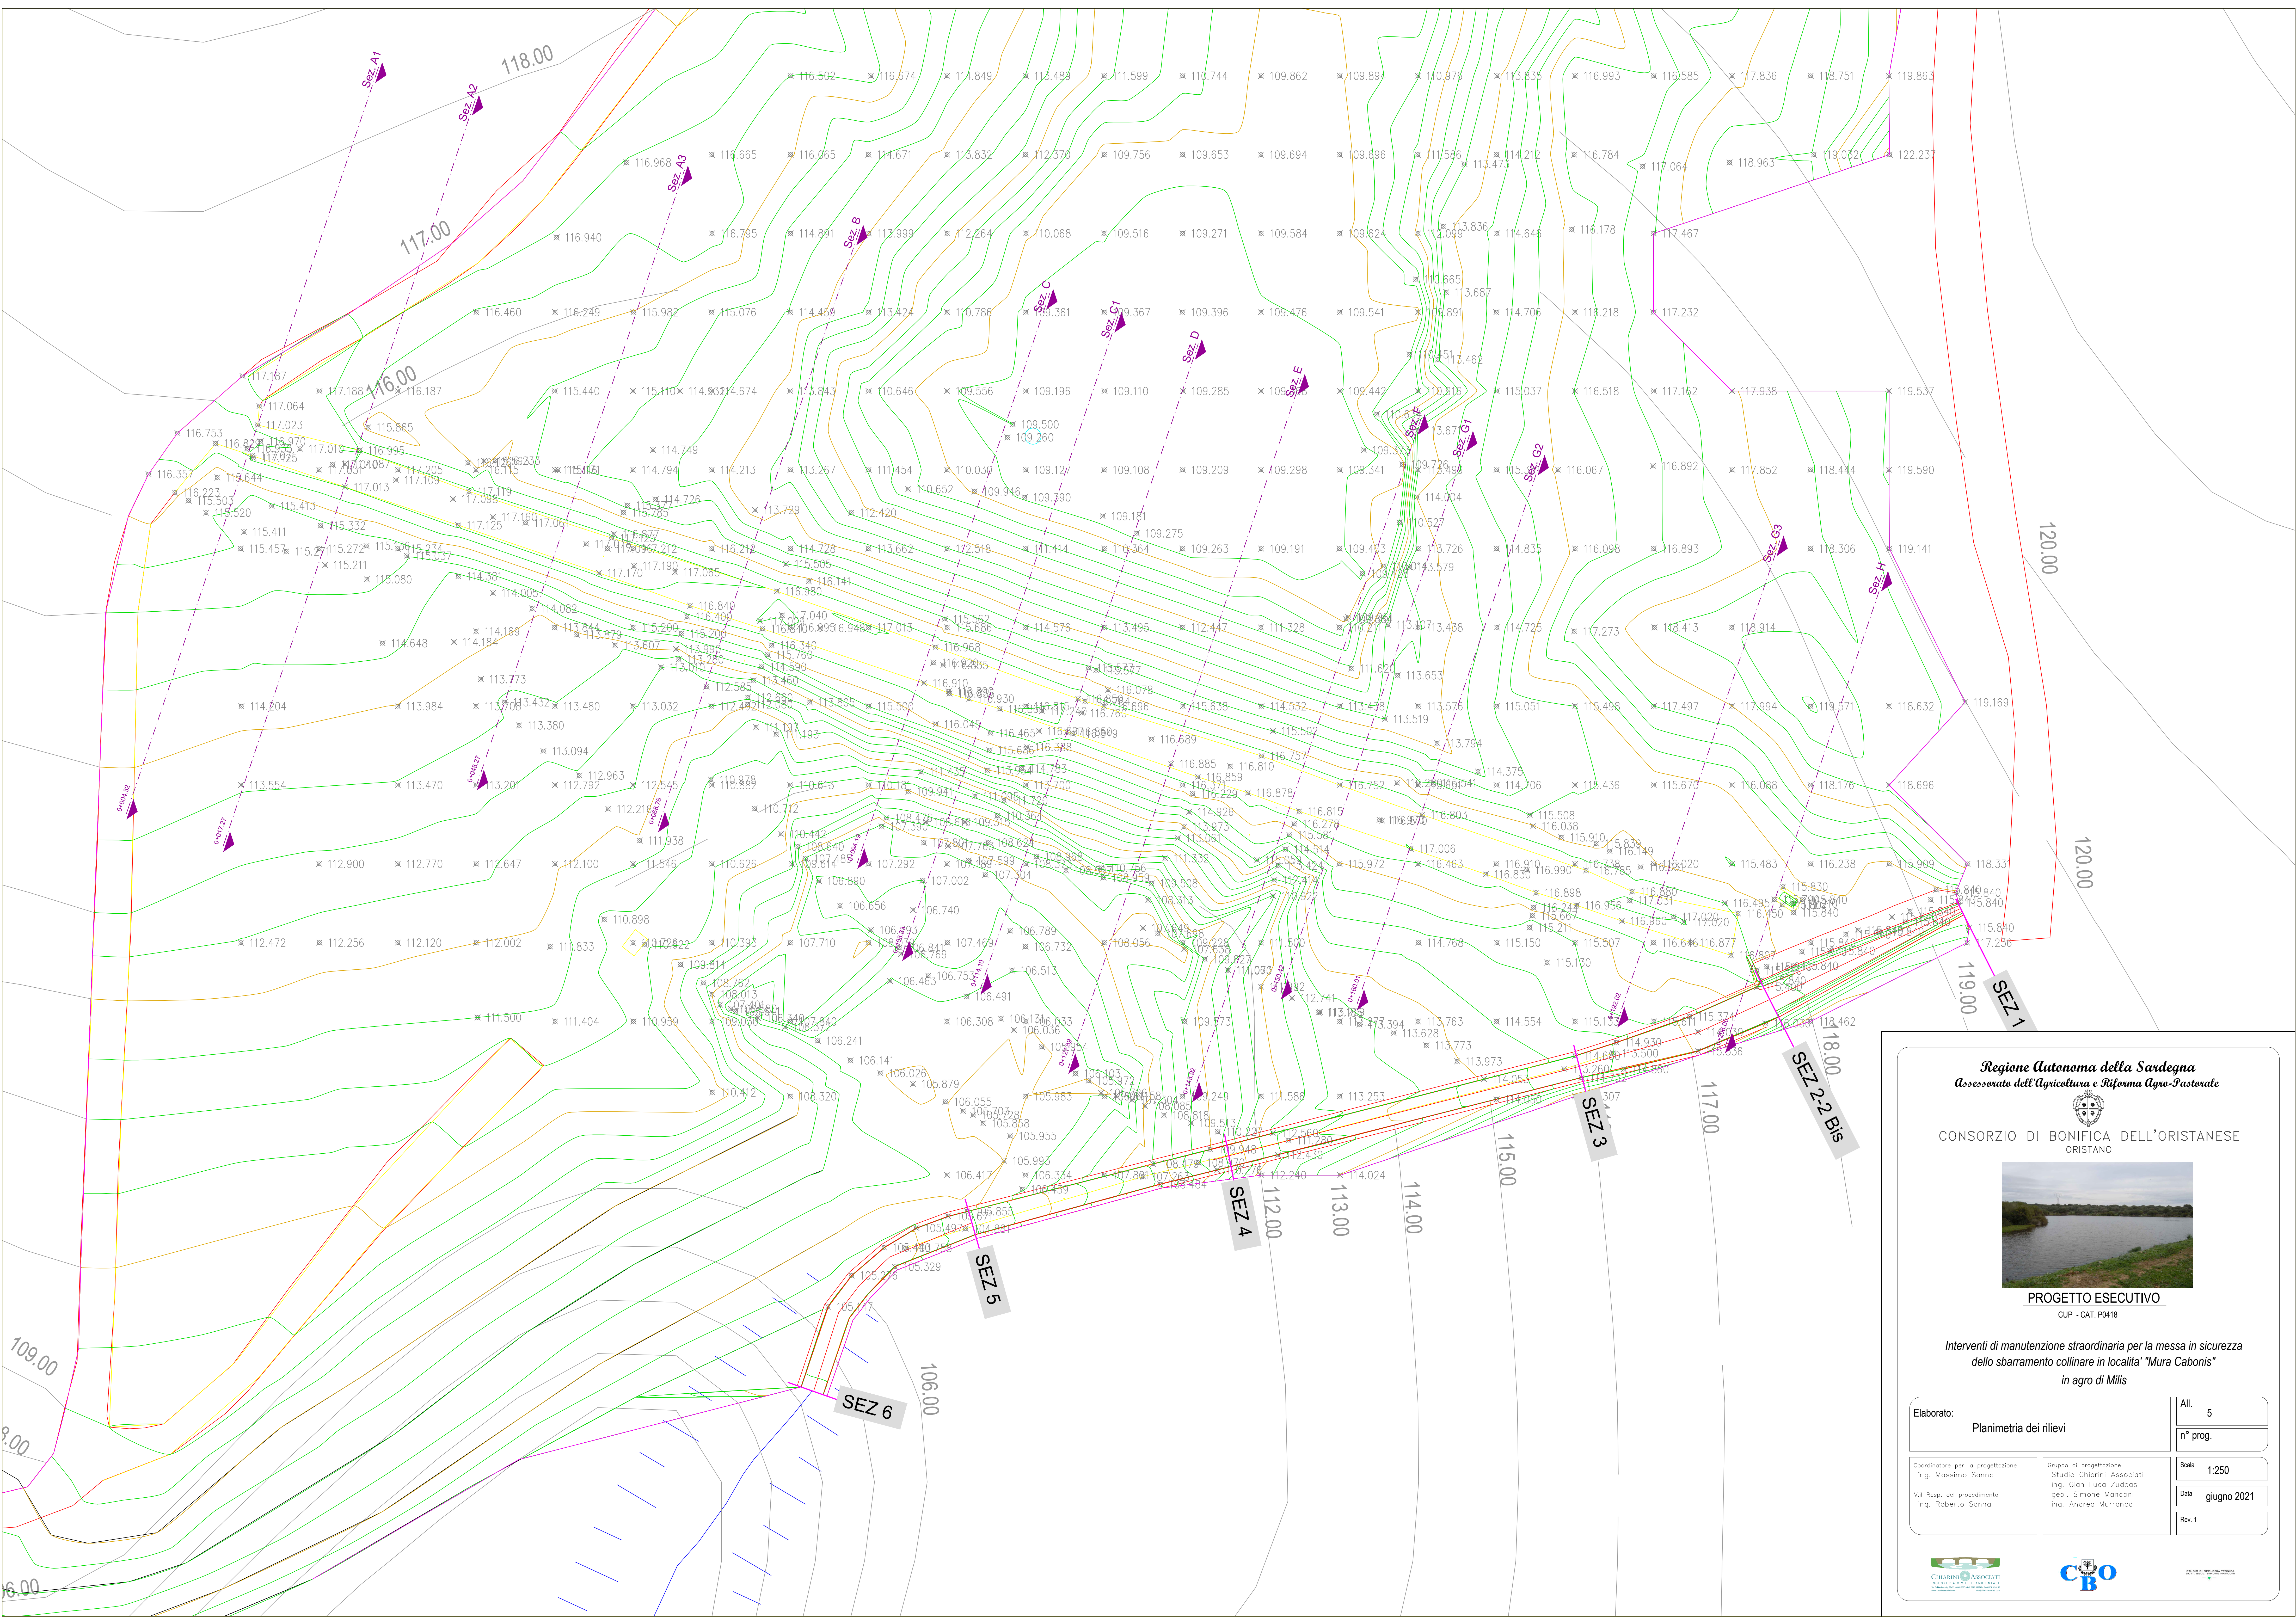

Regione Autonoma della Sardegna

Assessorato dell'Agricoltura e Riforma Agro-Pastorale



CONSORZIO DI BONIFICA DELL'ORISTANESE

ORISTANO



PROGETTO ESECUTIVO

CUP - CAT. P0418

Interventi di manutenzione straordinaria per la messa in sicurezza dello sbarramento collinare in località "Mura Cabonis" in agro di Milis

Elaborato:

Planimetria dei rilievi

Coordinatore per la progettazione

ing. Massimo Sanna

Vil. Resp. del procedimento

ing. Roberto Sanna

All:

5

n° prog.

Scale

1:250

Data

giugno 2021

Rev.

1



CHIERINI & ASSOCIATI

INGEGNERIA CIVILE E AMBIENTALE

PROGETTAZIONE E REDAZIONE



CBO



REPUBBLICA ITALIANA