



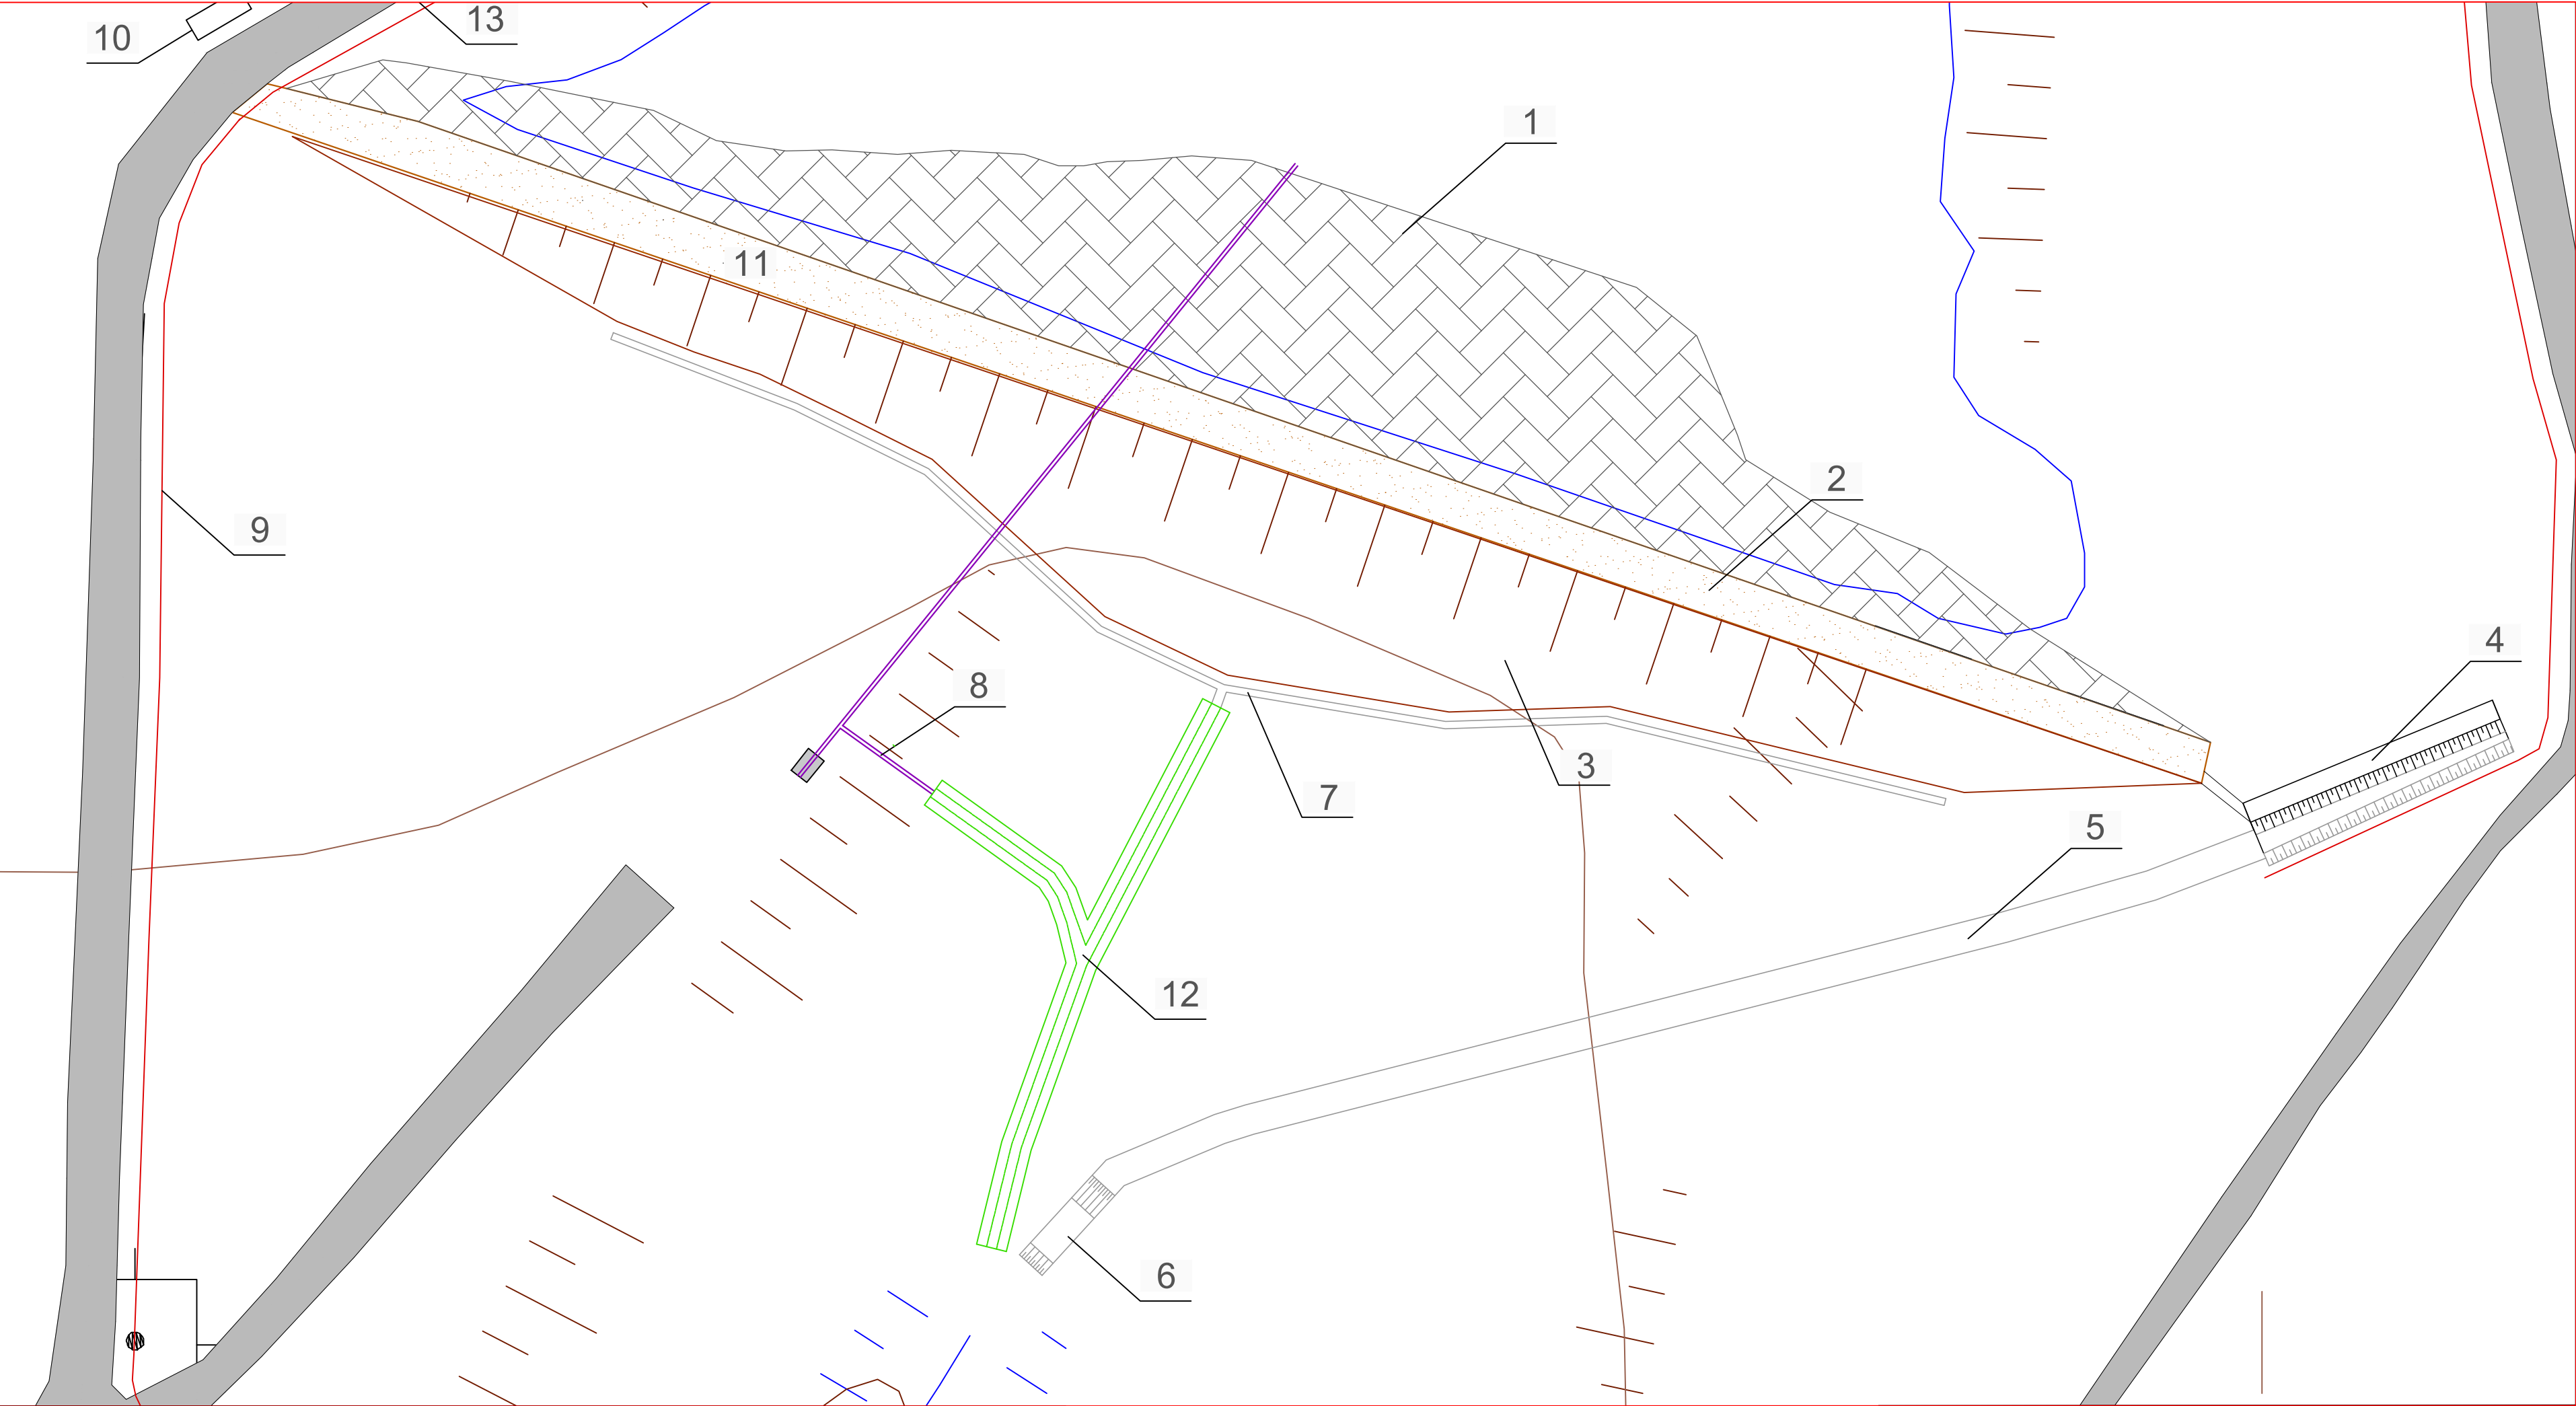

129

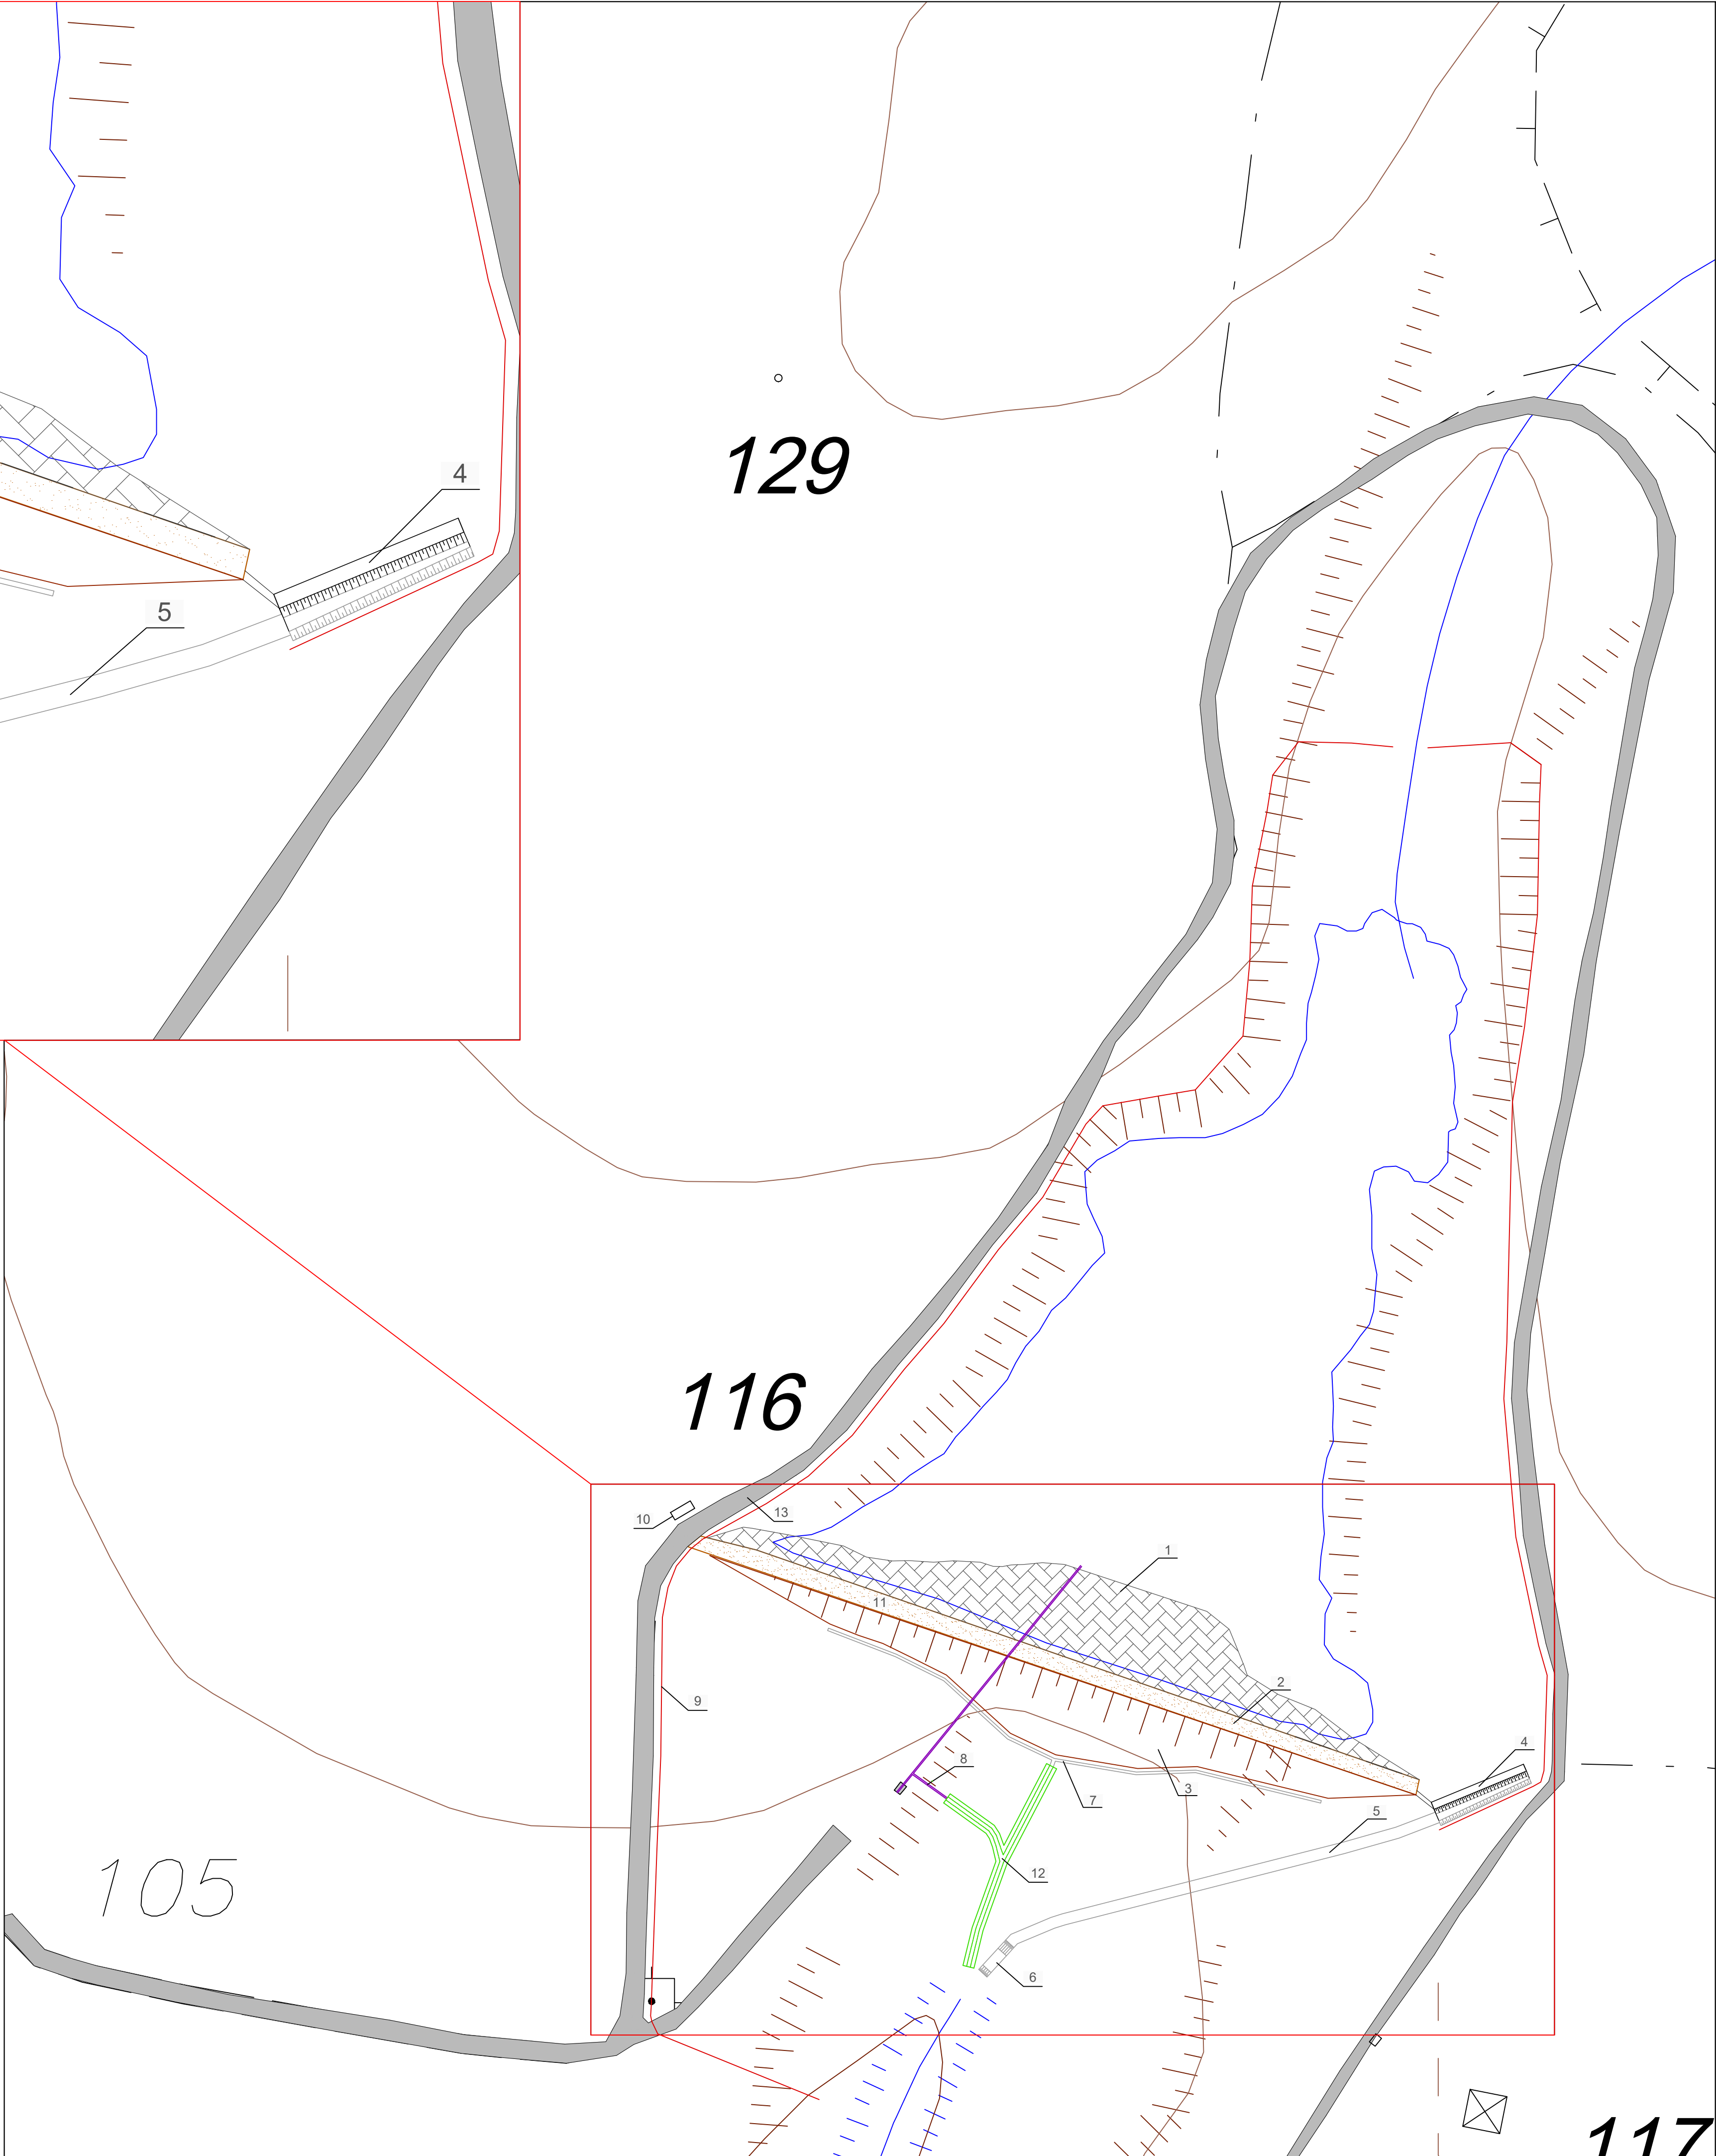

116

105

117

1. Impermeabilizzazione del paramento di monte
2. Ricarica del coronamento
3. Risagomatura del paramento di valle
4. Abbassamento e sagomatura con profilo Craegee-Scimemi dello sfioratore
5. Nuovo canale fagatore
6. Vasca di dissipazione
7. Canale di raccolta delle acque di infiltrazione
8. Ripristino dello scarico di fondo alle dimensioni di progetto (DN350)
9. Nuova recinzione
10. Allaccio linea elettrica.
11. Illuminazione dei paramenti e rete di monitoraggio e controllo
12. Canale di raccolta in terra dello scarico di fondo e dei dreni
13. Tratto di strada da adeguare

Regione Autonoma della Sardegna
Assessorato dell'Agricoltura e Riforma Agro-Pastorale



CONSORZIO DI BONIFICA DELL'ORISTANESE
ORISTANO



PROGETTO ESECUTIVO

CUP - CAT. P0418

Interventi di manutenzione straordinaria per la messa in sicurezza
dello sbarramento collinare in localita' "Mura Cabonis"
in agro di Milis

Elaborato:

Planimetria stato di progetto

All.

7

n° prog.

Coordinatore per la progettazione
ing. Massimo Sanna

V.ii Resp. del procedimento
ing. Roberto Sanna

Gruppo di progettazione
Studio Chiarini Associati
ing. Gian Luca Zuddas
geol. Simone Manconi
ing. Andrea Murrancu

Scala 1:500 e 1:1000

Data giugno 2021

Rev. 3



STUDIO DI INGEGNERIA TECNICA
ING. MASSIMO SANNA
ING. ROBERTO SANNA