




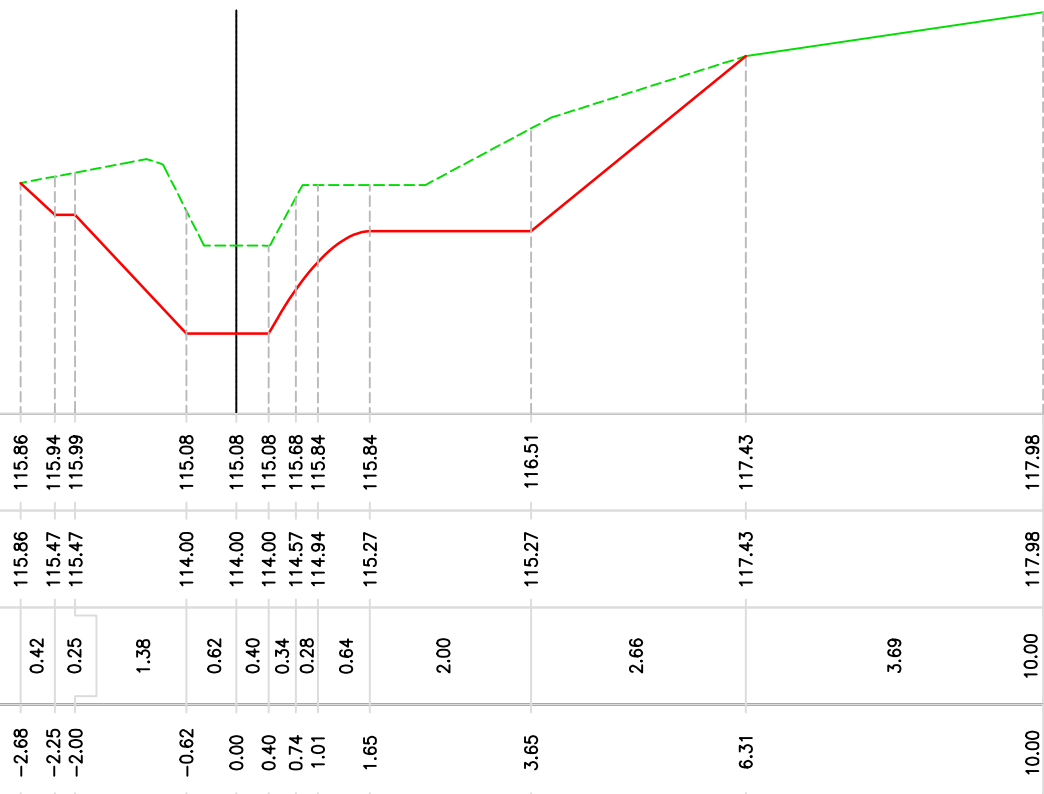


asse scarico
Sez. 2
PROGRESSIVA 0+026.00
Scala (100.000)
Q.R.=110.00

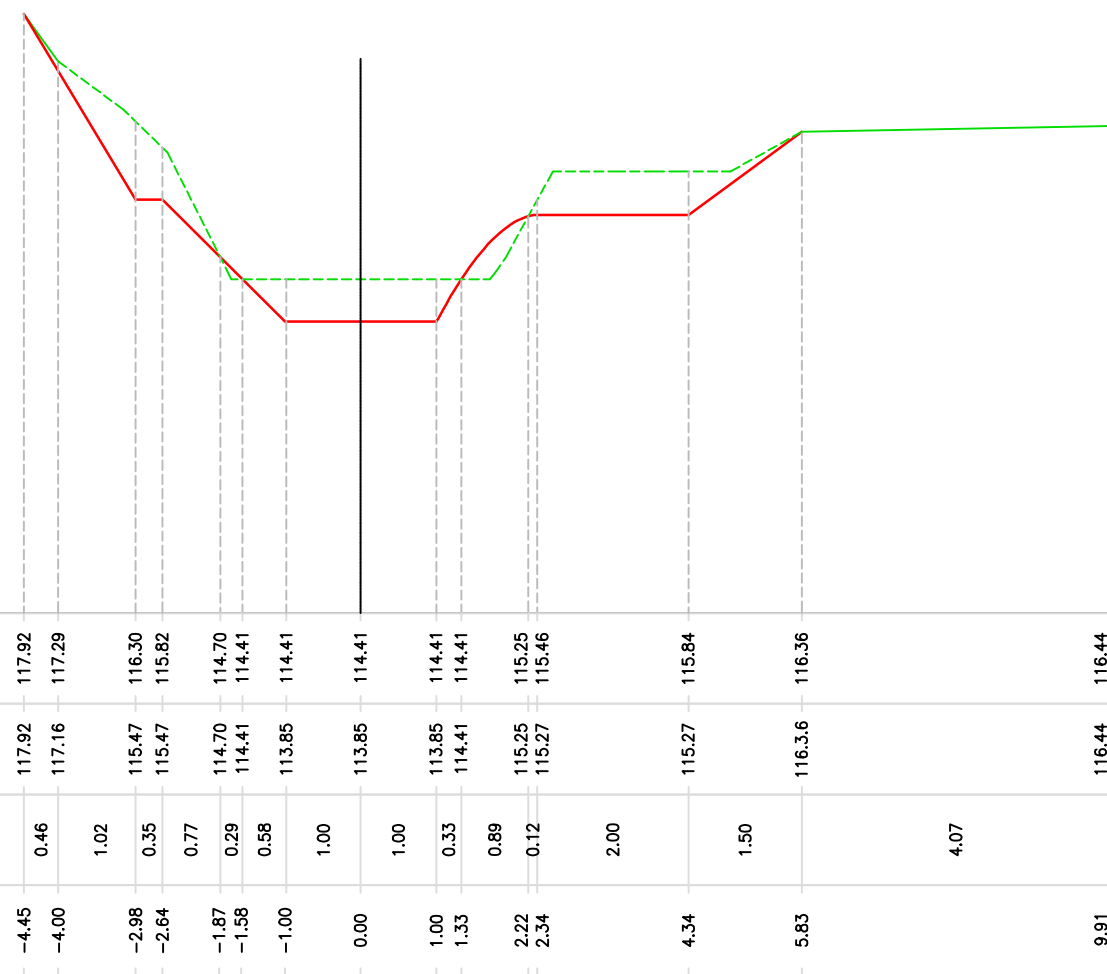


asse scarico
Sez. 2bis
PROGRESSIVA 0+026.00
Scala (100.000)
Q.R.=110.00

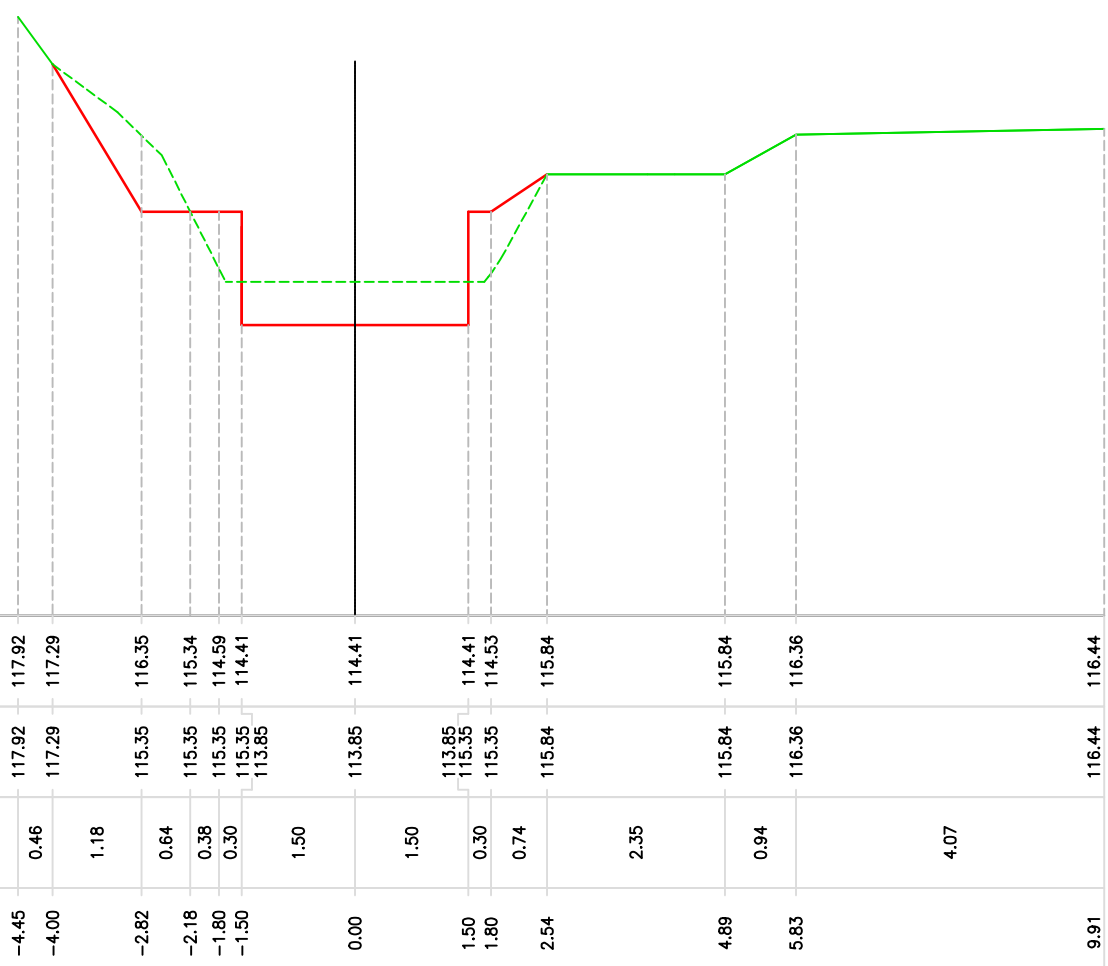


asse scarico
Sez. 3
PROGRESSIVA 0+052.64
Scala (100.000)
Q.R.=110.00

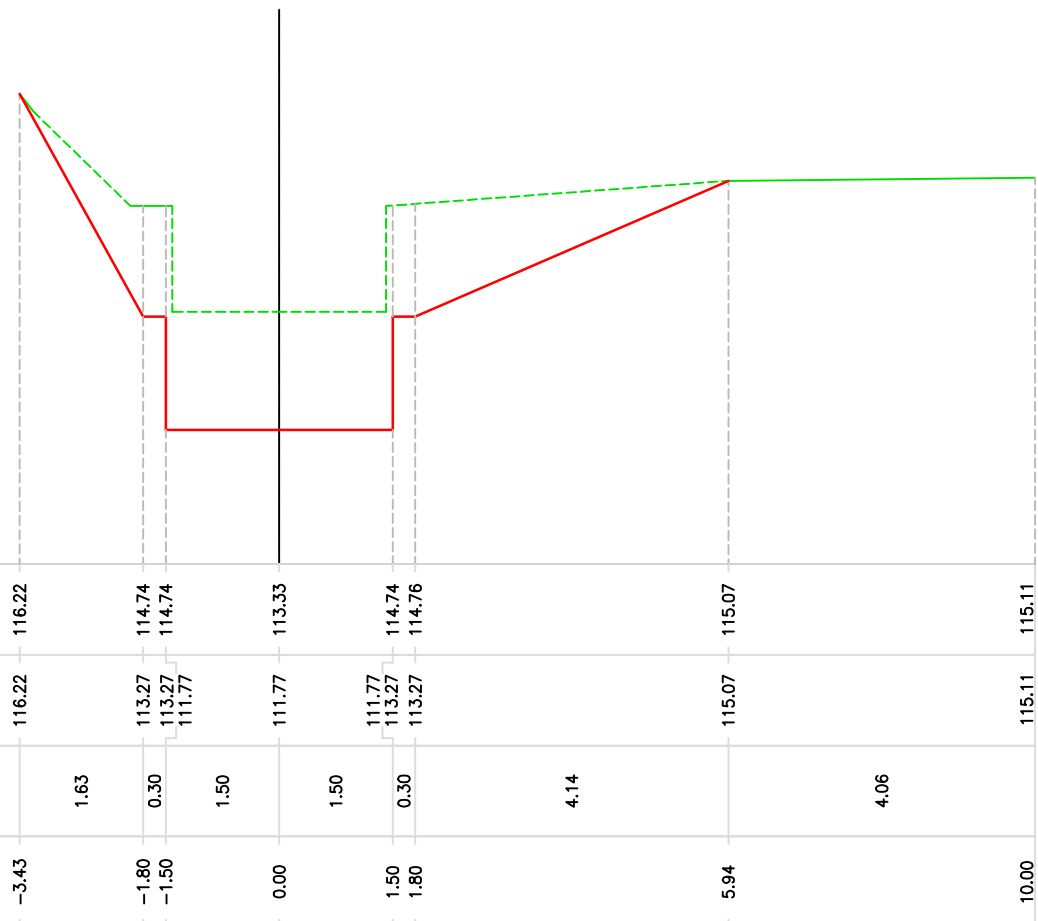

asse scarico
Sez. 4
PROGRESSIVA 0+098.53
Scala (100.000)
Q.R.=105.00

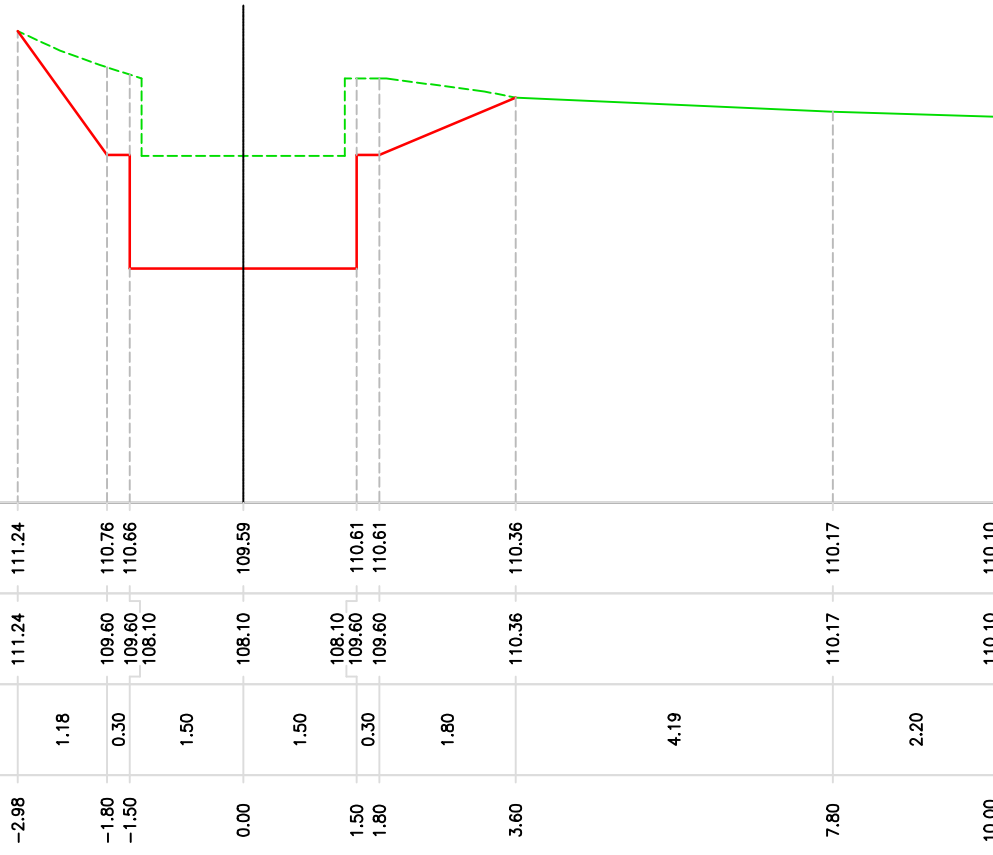

asse scarico
Sez. 5
PROGRESSIVA 0+132.23
Scala (100.000)
Q.R.=100.00

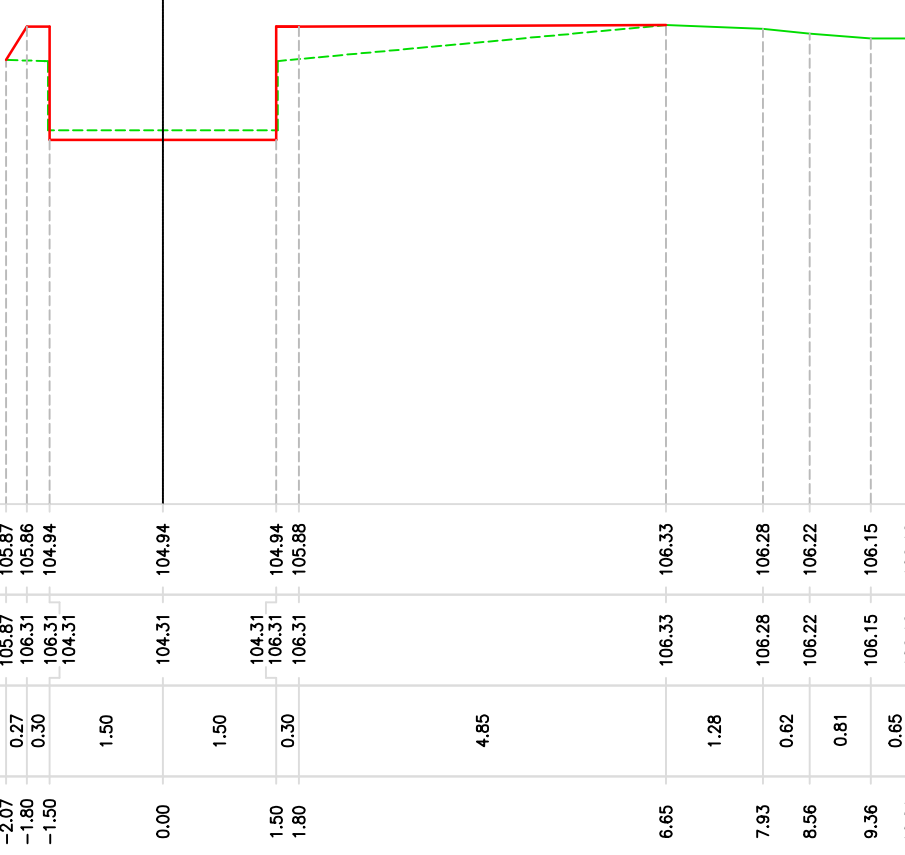

CUP - CAT. P0418

Elaborato: Profilo e sezioni di progetto del canale fuggatore

All.	8.3
n° prog.	


Gruppo di progettazione
Studio Chiarini Associati
ing. Gian Luca Zuddas
geol. Simone Manconi
ing. Andrea Murrancà

Scala var.

Data	luglio 2021
------	-------------

Rev. 1

Q.R.=100.00

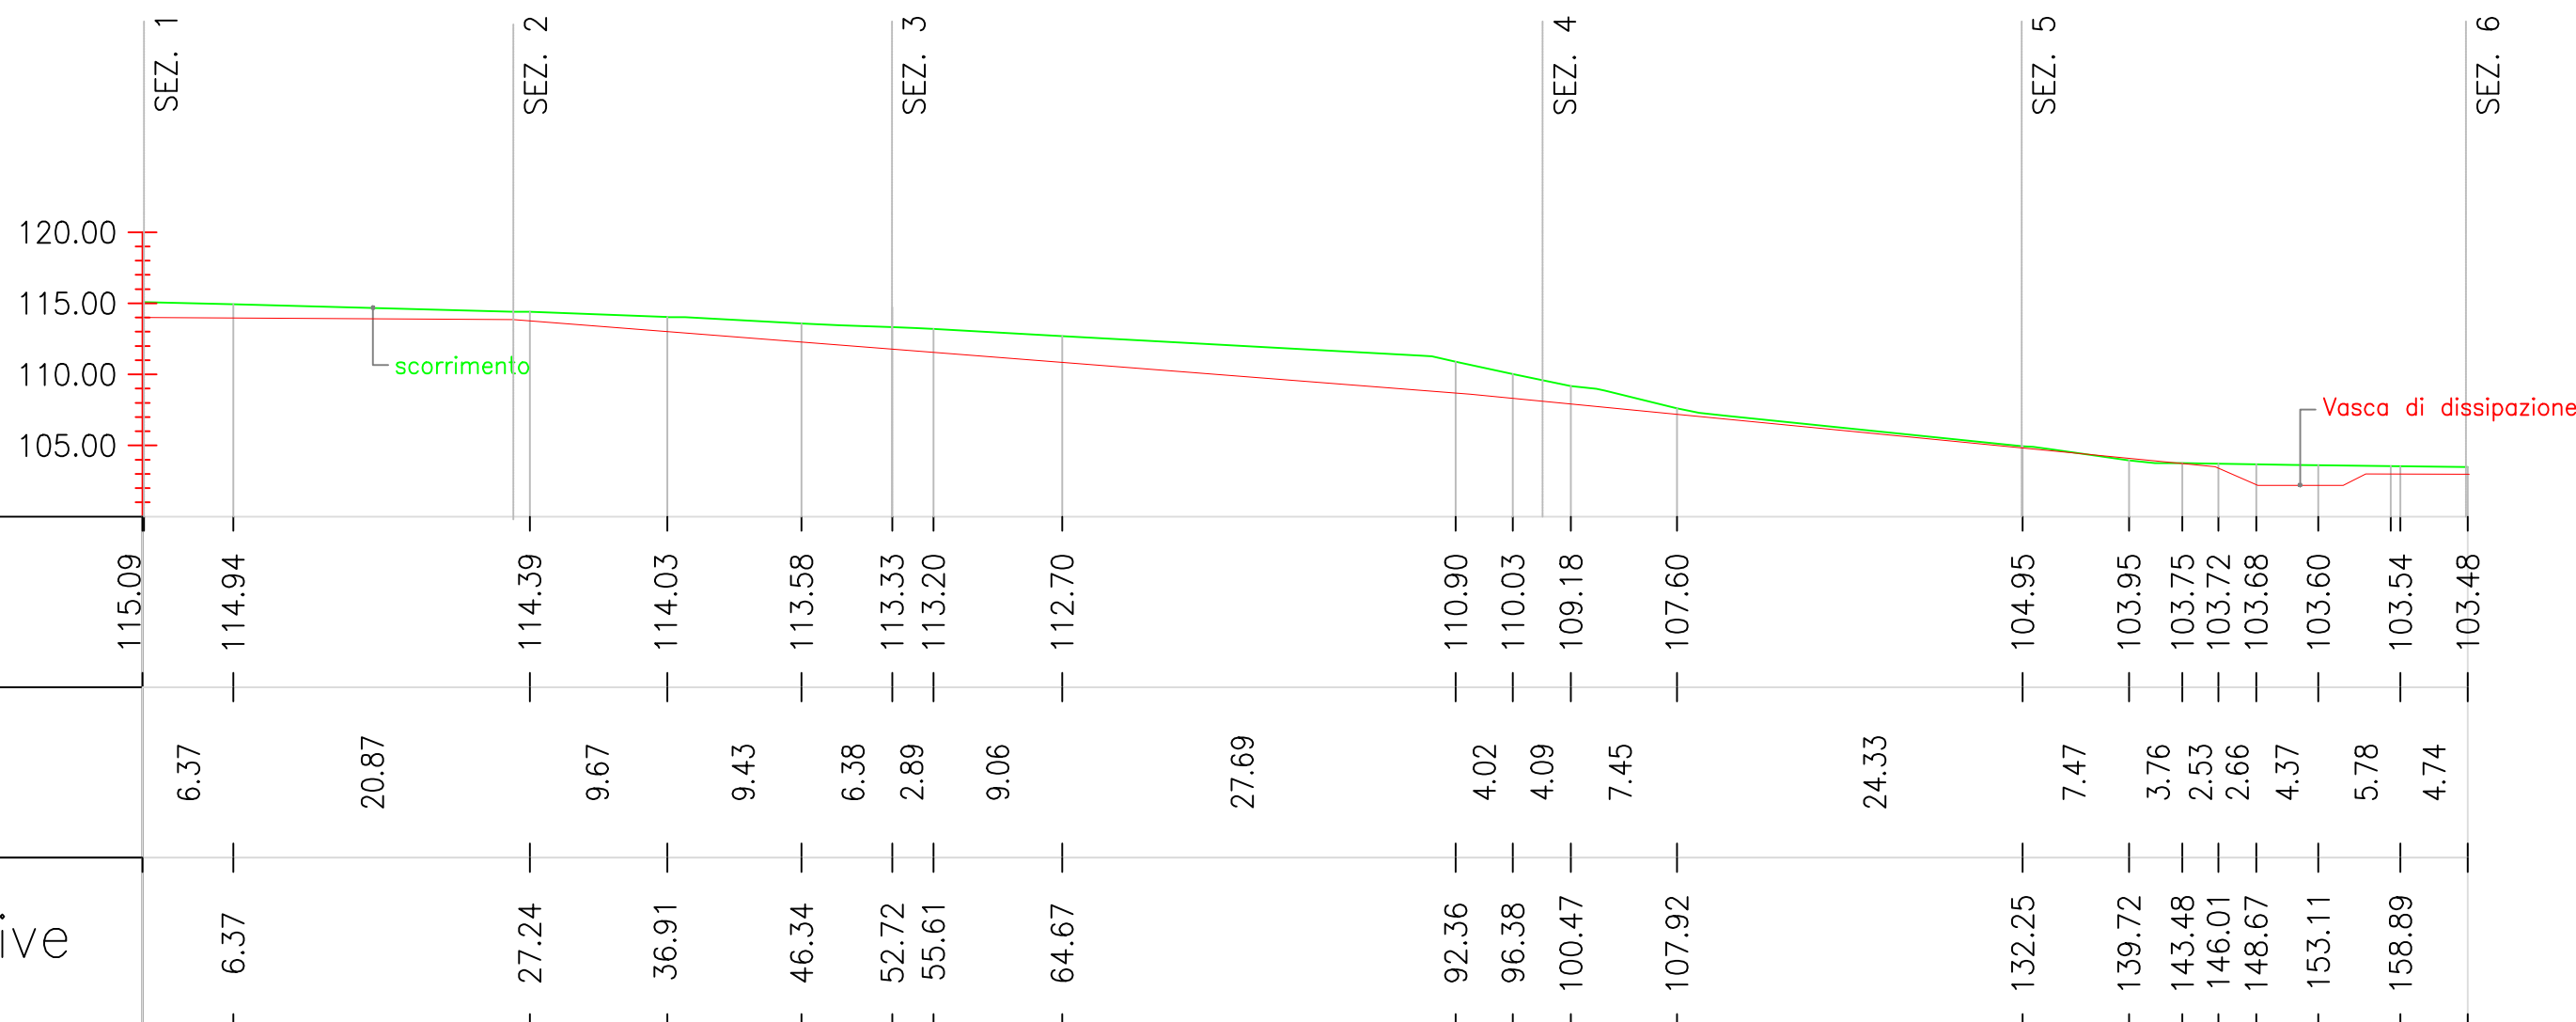

TERRENO—distanze progressive	6.37	115.09
TERRENO—distanze parziali	6.37	114.94
TERRENO—Quote	20.87	114.39
	9.67	114.03
	9.43	113.58
	6.38	113.33
	2.89	113.20
	9.06	112.70
	27.69	
	4.02	110.90
	4.09	110.03
	7.45	109.18
	24.33	107.60
	132.25	104.95
	7.47	
	139.72	103.95
	143.48	103.75
	146.01	103.72
	148.67	103.68
	153.11	103.60
	158.89	103.54
	4.74	103.48