


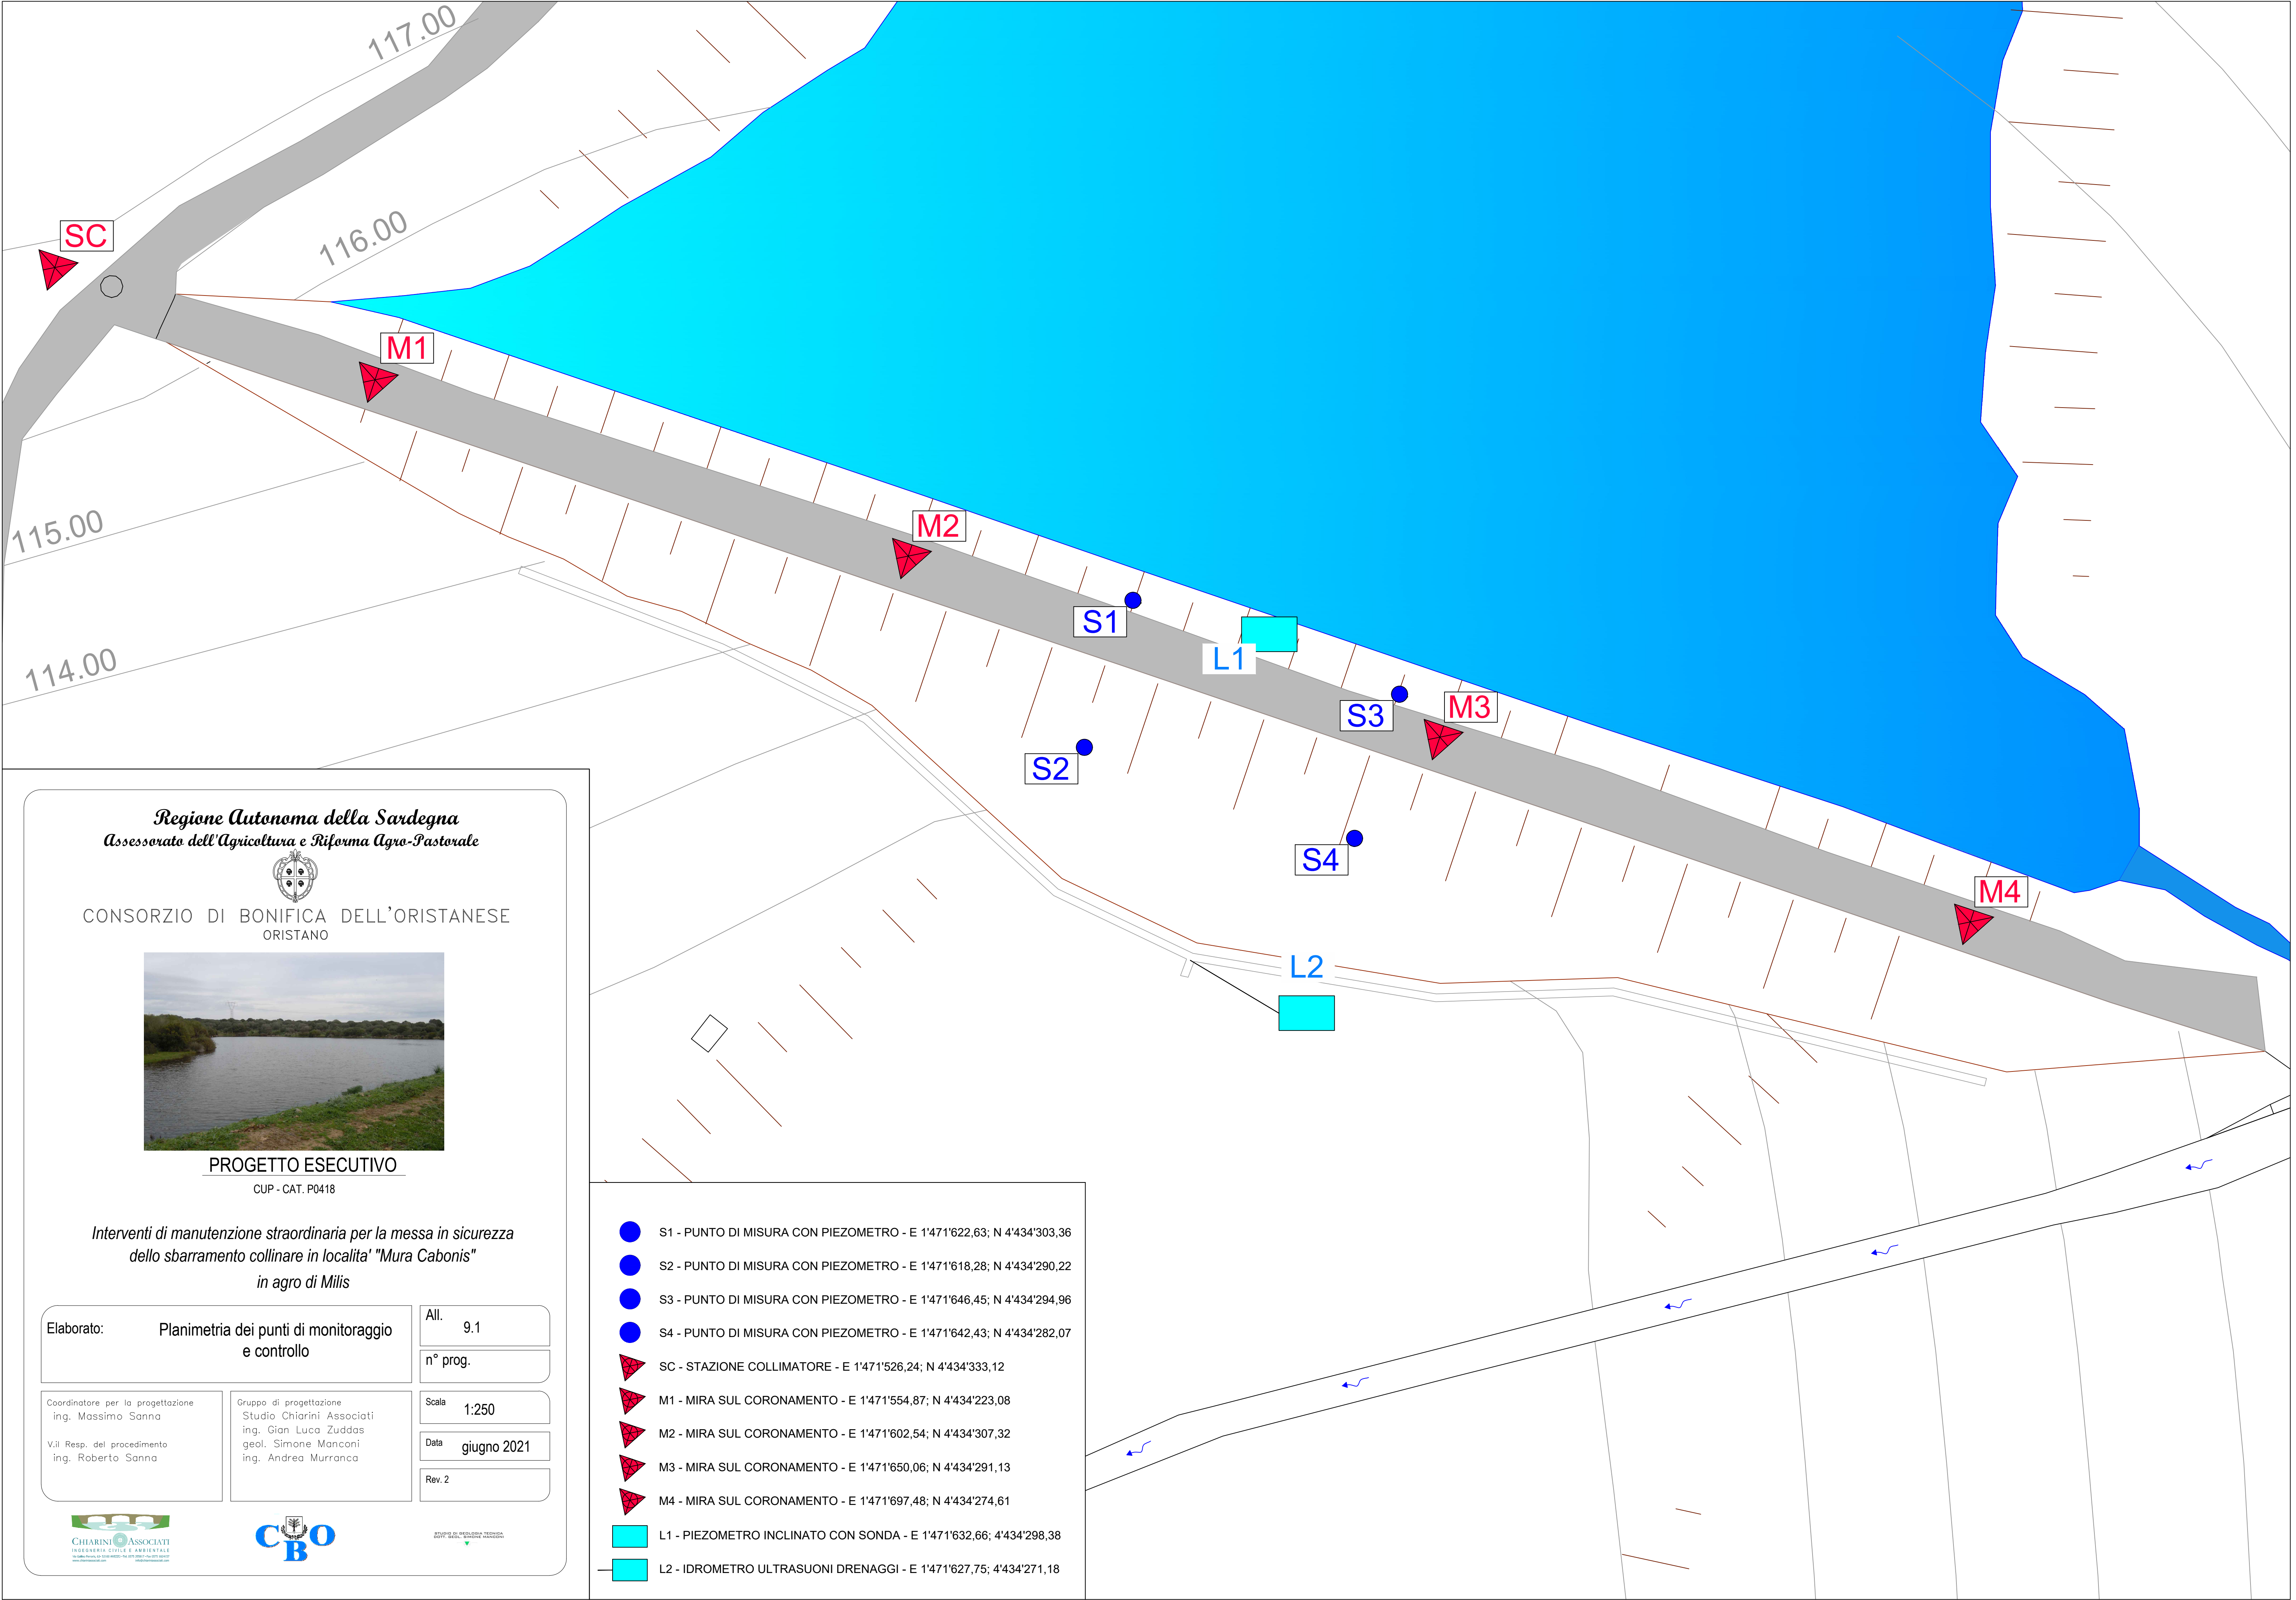

Regione Autonoma della Sardegna
Assessorato dell'Agricoltura e Riforma Agro-Pastorale



CONSORZIO DI BONIFICA DELL'ORISTANESE
ORISTANO



PROGETTO ESECUTIVO

CUP - CAT. P0418

Interventi di manutenzione straordinaria per la messa in sicurezza
dello sbarramento collinare in localita' "Mura Cabonis"
in agro di Milis

Elaborato: Planimetria dei punti di monitoraggio e controllo		All. 9.1
		n° prog.
Coordinatore per la progettazione ing. Massimo Sanna	Gruppo di progettazione Studio Chiarini Associati ing. Gian Luca Zuddas geol. Simone Manconi ing. Andrea Murranca	Scala 1:250
		Data giugno 2021
		Rev. 2
V.il Resp. del procedimento ing. Roberto Sanna		



REGIONE DEL REGOLAMENTO "SERRAVALLE"
SERRAVALLE (BO) - SERRAVALLE (BO)