

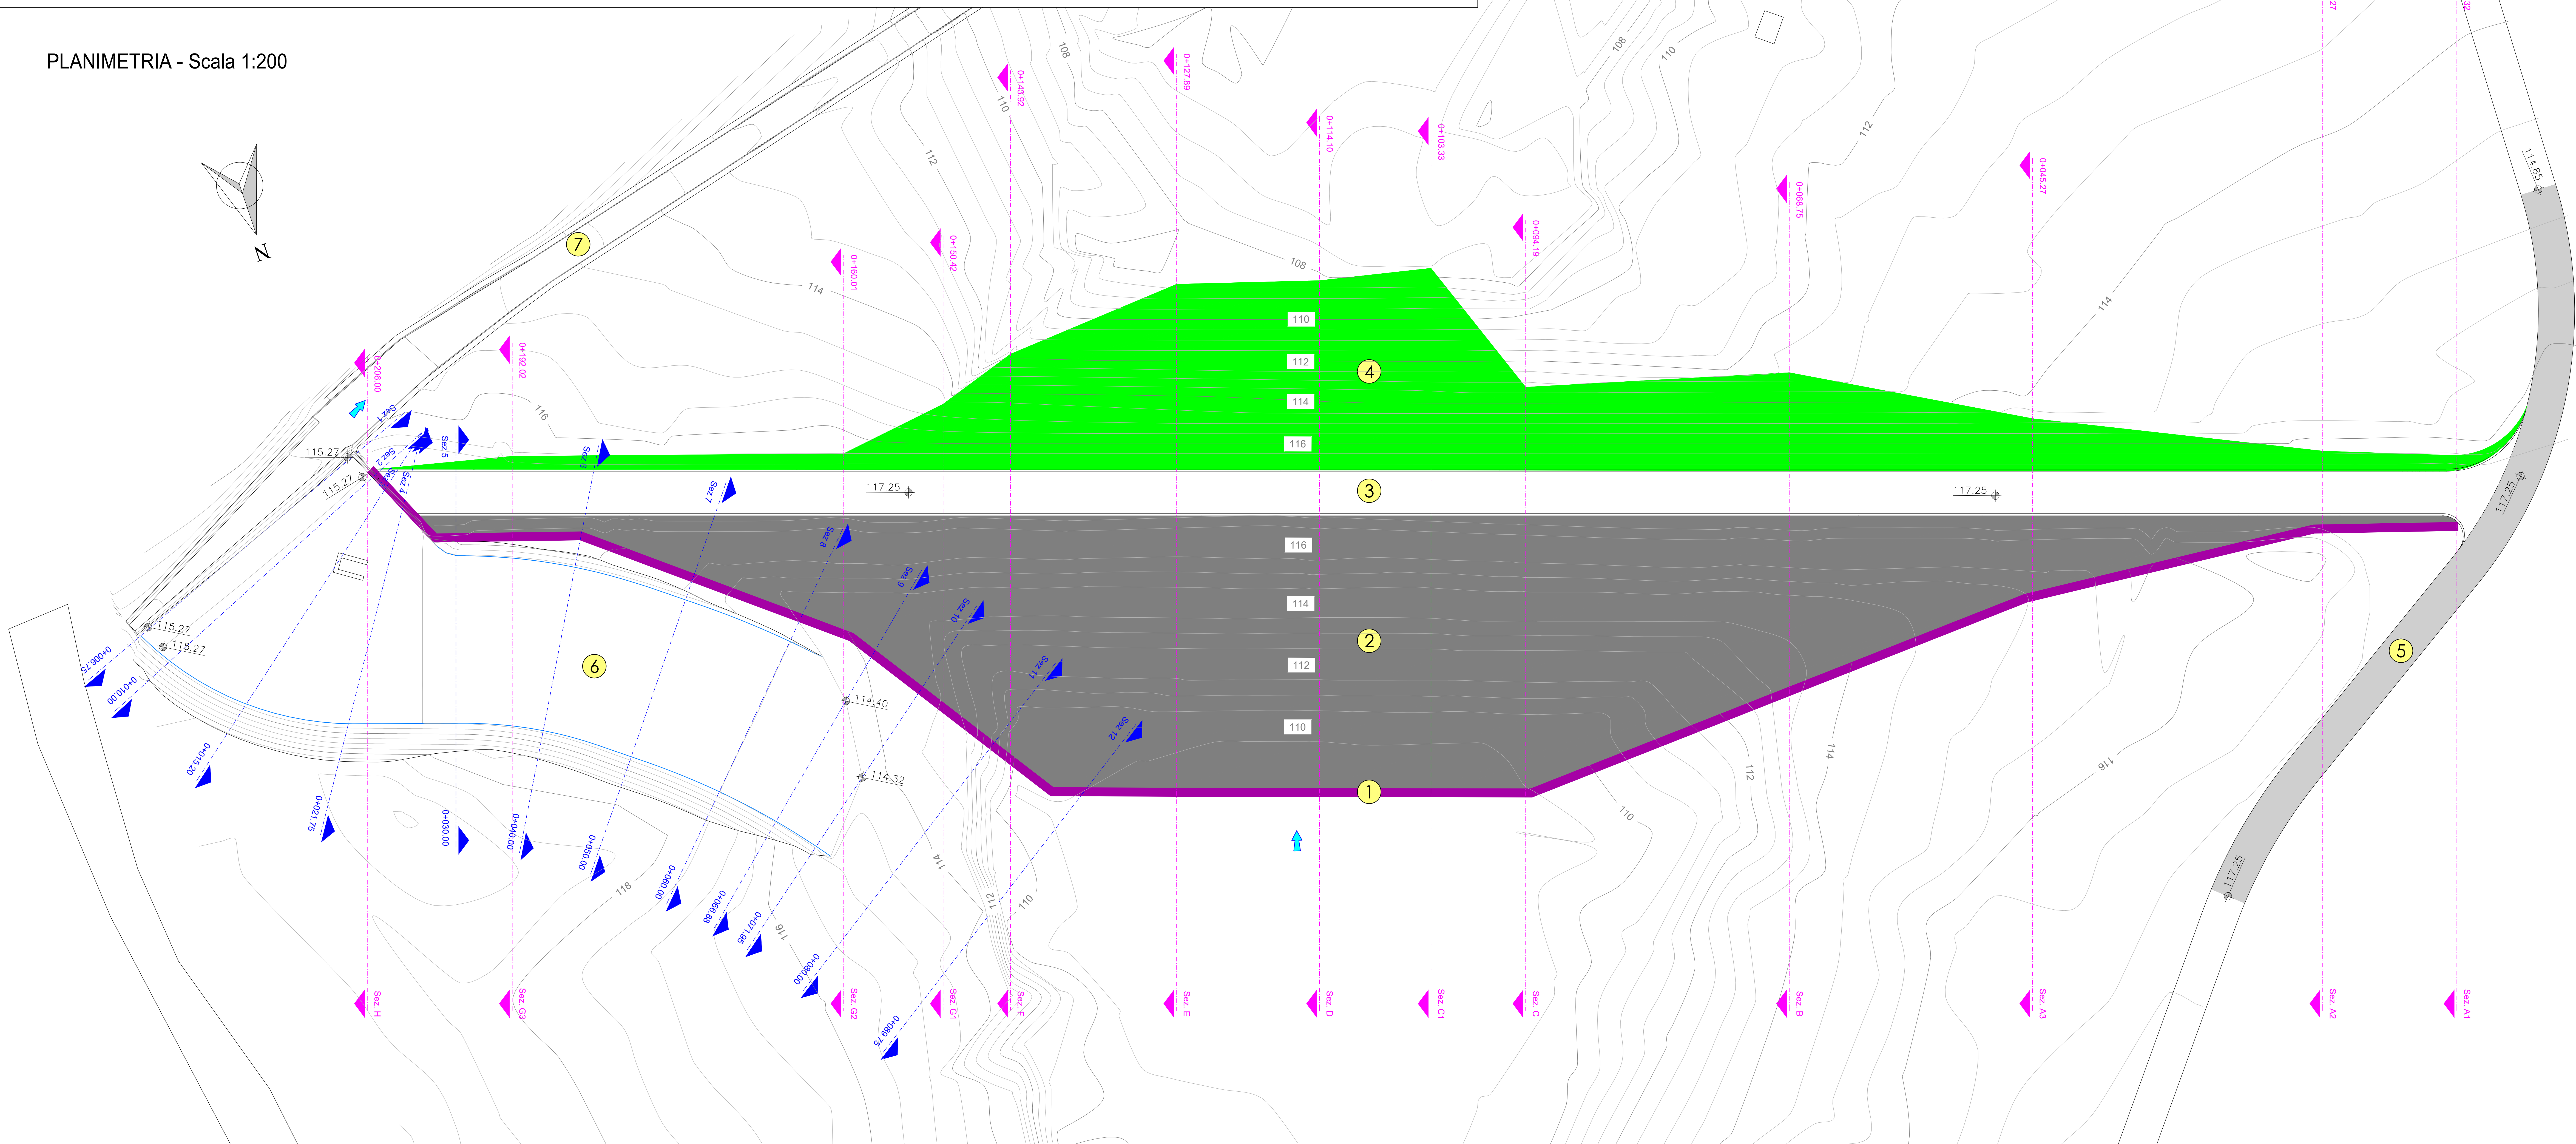


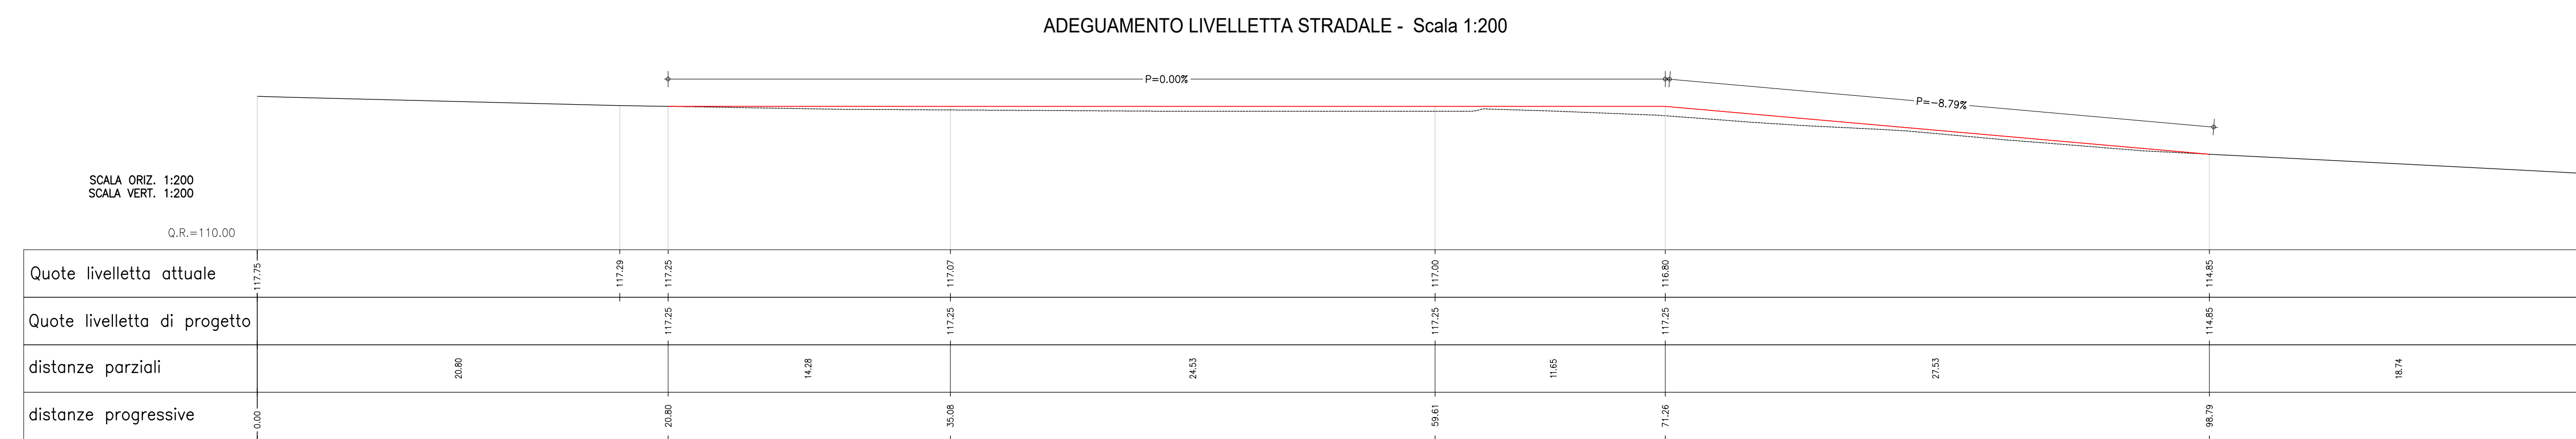

LEGENDA:

- 1 TAGLIONE IN C.A. (CUTOFF)
- 2 REALIZZAZIONE MANTO DI TENUTA IN STRATI DI CONGLOMERATO BITUMINOSO
- 3 SOPRALZO DEL CORONAMENTO
- 4 RIPROFILATURA DEL PARAMENTO DI VALLE
- 5 ADEGUAMENTO LIVELLETTA STRADALE
- 6 REALIZZAZIONE CANALE DI IMBOCCO ALLO SFIORATORE
- 7 ADEGUAMENTO CANALE FUGATORE
- 8 VASCA DI SMORZAMENTO

*Regione Autonoma della Sardegna*  
*Assessorato dell'Agricoltura e Riforma Agro-Pastorale*

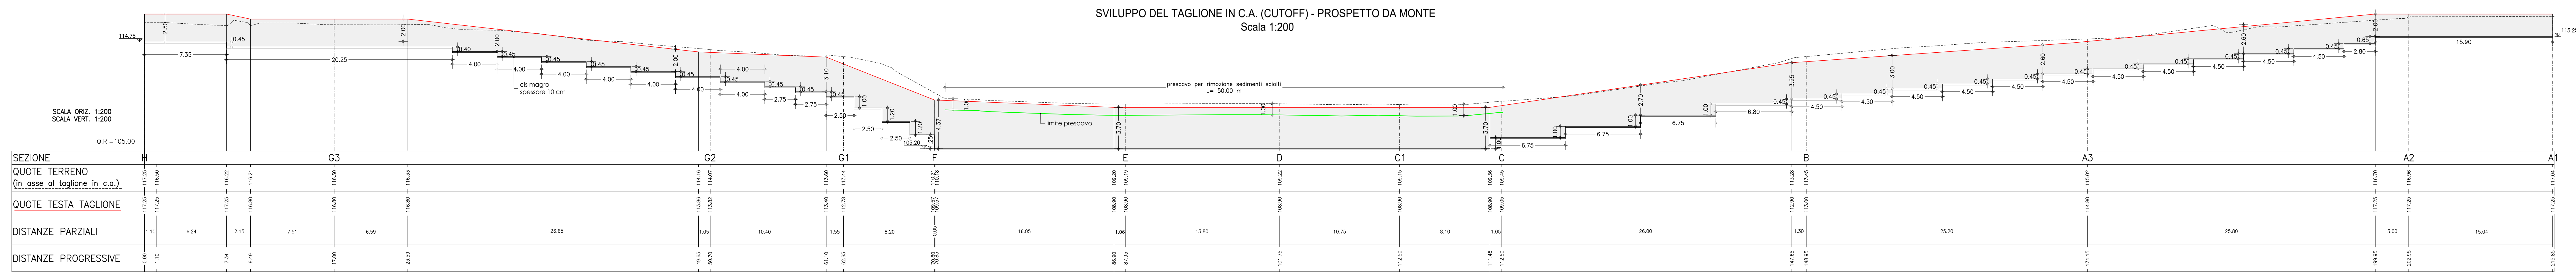

CONSORZIO DI BONIFICA DELL'ORISTANESE  
ORISTANO



**PROGETTO ESECUTIVO**  
CUP - CAT. P0418

*Interventi di manutenzione straordinaria per la messa in sicurezza  
dello sbarramento collinare in localita' "Mura Cabonis"  
in agro di Milis*

Elaborato: **Planimetria, prospetto del cutoff e nuova livelletta stradale**

|          |    |
|----------|----|
| All.     | 10 |
| n° prog. |    |

Coordinatore per la progettazione  
ing. Massimo Sanna

Vil Resp. del procedimento  
ing. Roberto Sanna

Gruppo di progettazione  
Studio Chiarini Associati  
ing. Gian Luca Zuddas  
geol. Simone Manconi  
ing. Andrea Murraco

|        |           |
|--------|-----------|
| Scala  | 1:200     |
| Data   | giugno 20 |
| Rgv. 1 |           |

