


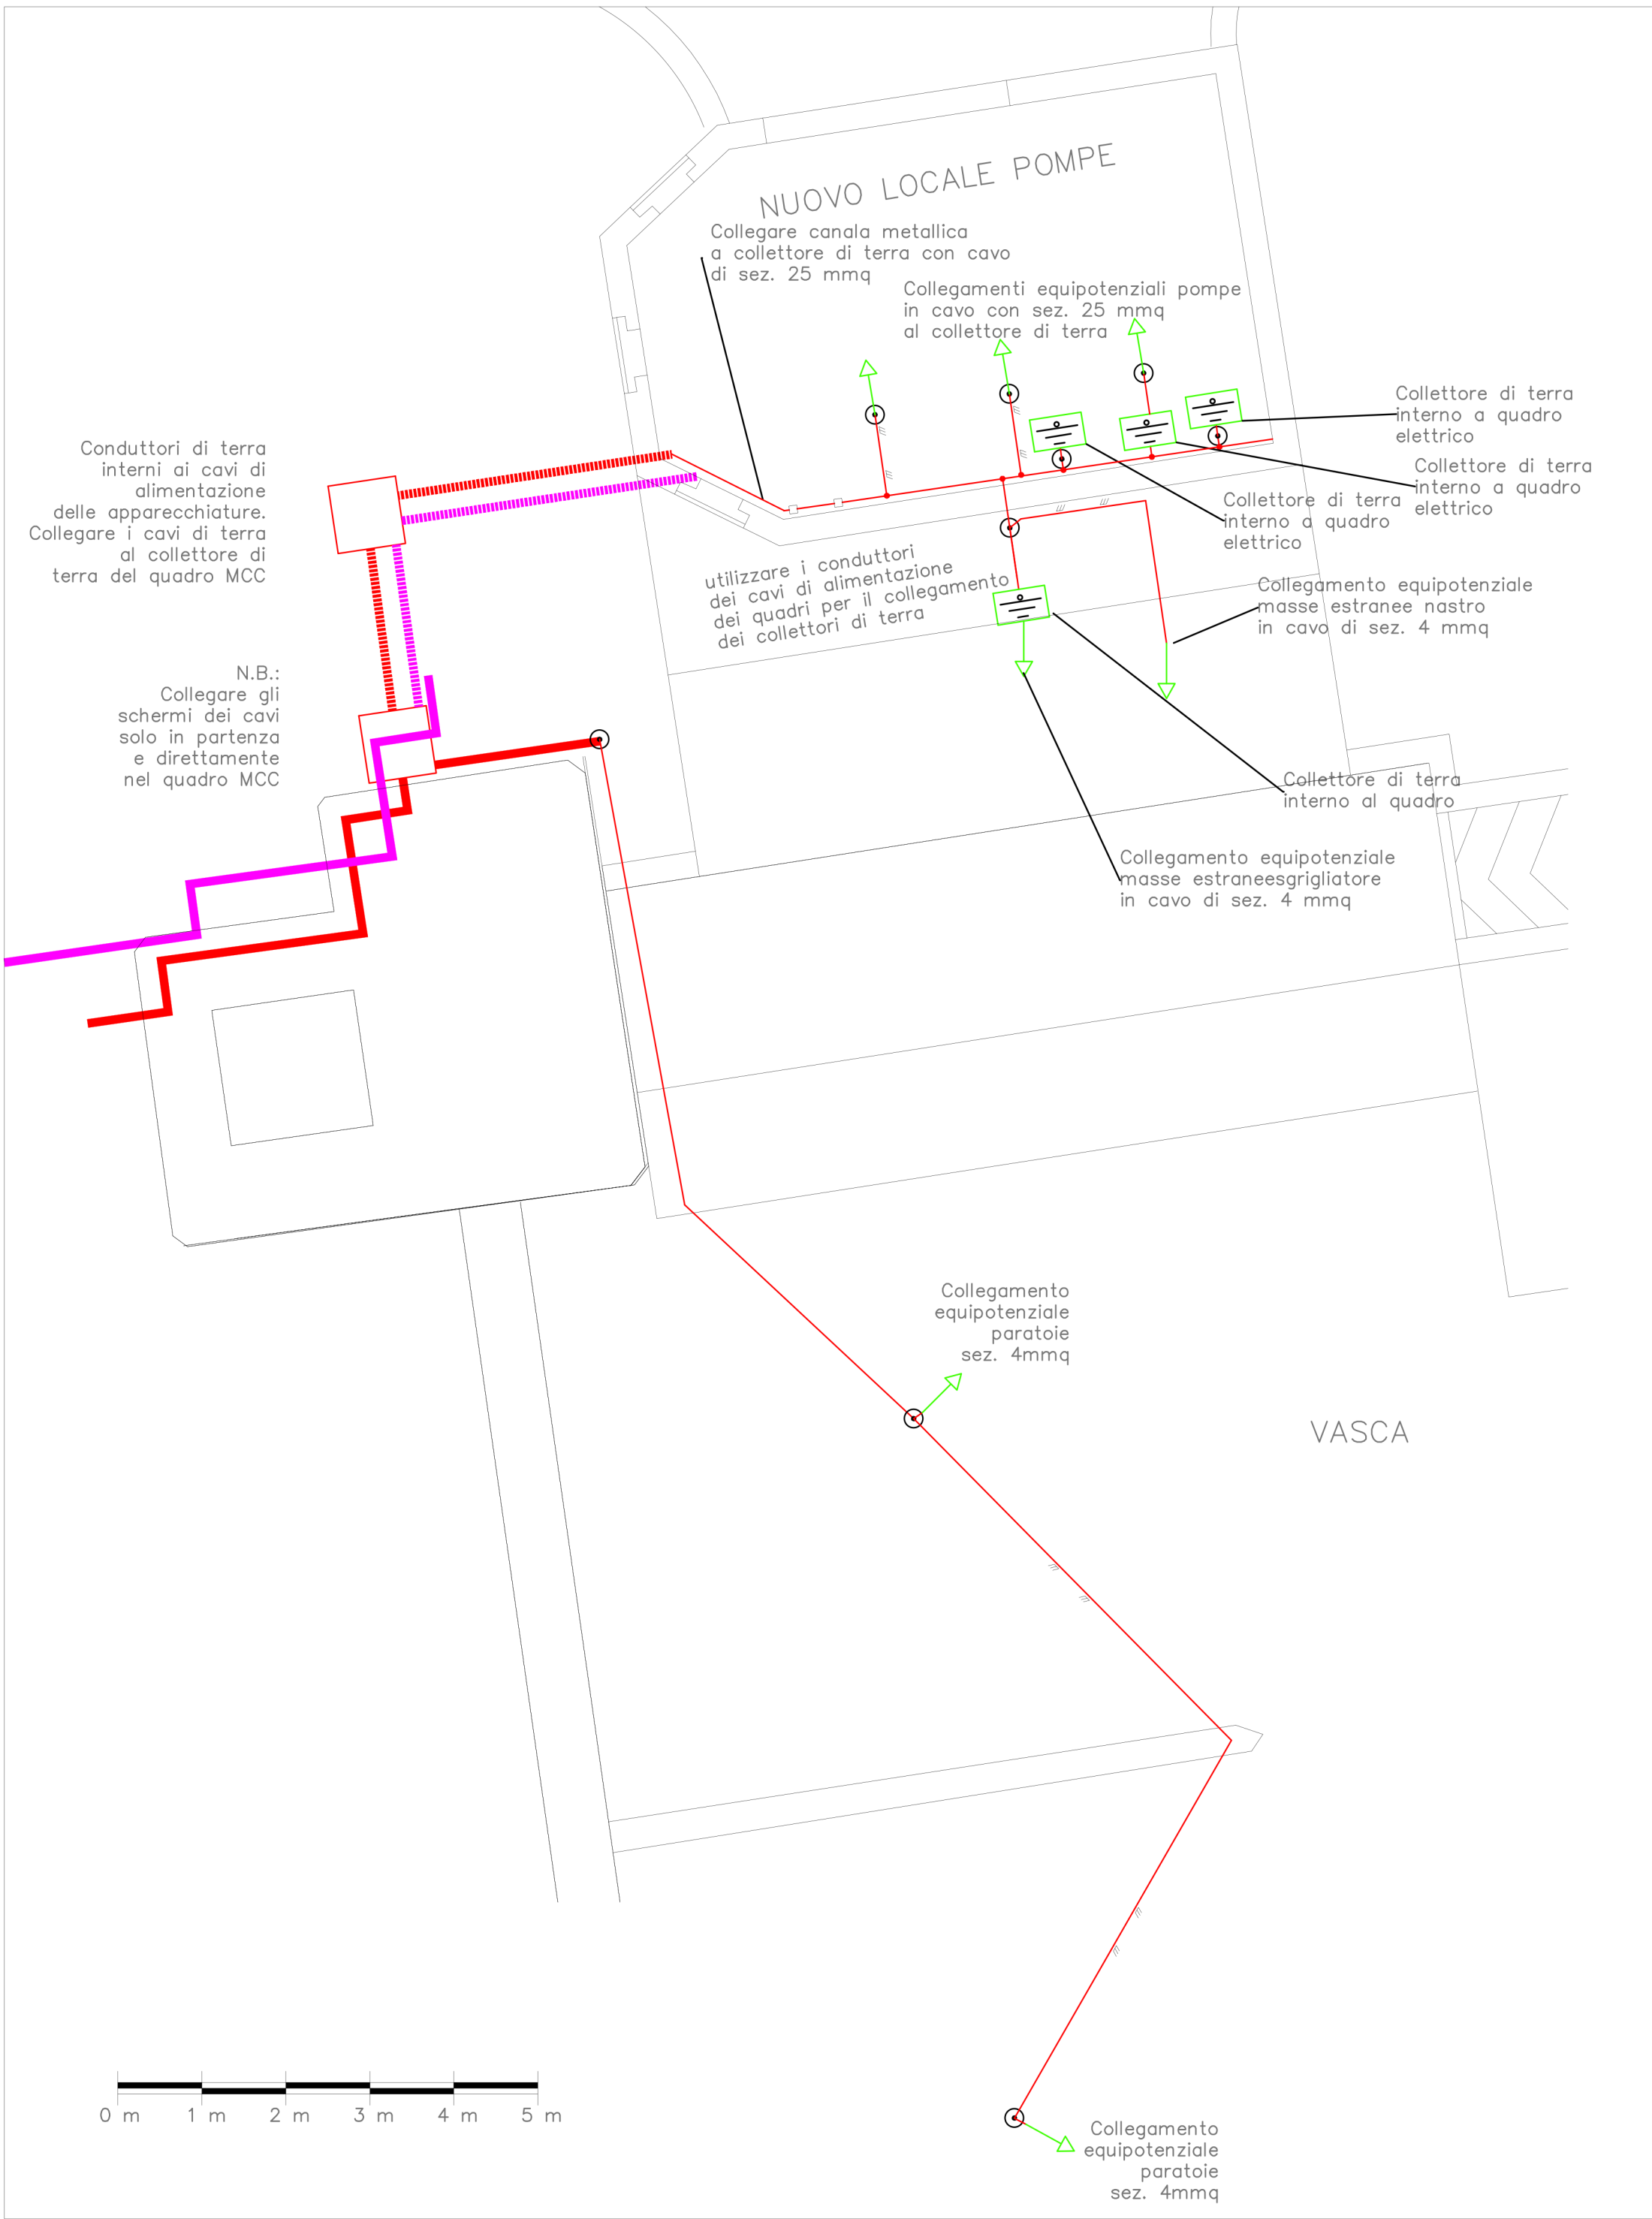

PLANIMETRIA IMPIANTO DI MESSA A TERRA



Regione Autonoma della Sardegna
CONSORZIO DI BONIFICA DELL'ORISTANESE
Via Cagliari n. 170 - Oristano

Riqualficazione idraulica della bonifica dello stagno di Sassu
(Fase 1) - **AG_AGR_025**
CAT: P0518
CUP: G22H18000320002

PROGETTO ESECUTIVO

Progettisti:
Ser. Pro. S.r.L.S. engineering

Il Responsabile del Procedimento:
Dott. Ing. Giorgio Bravin

Dott. Ing. Marco Nuvoli
Dott. Ing. Marco Soriga
Prof. Geol. Giuseppe Scanu

Il Consorzio di Bonifica dell'Oristanese:
Il Presidente Dott. Carlo Corrias

Collaboratori:
Pianif. Gianluca Scanu
Dott. Adriano Benatti
Geom. Mattia Sotgiu

Titolo:
PROGETTO ESECUTIVO ELETTRICO Messa a terra

Allegato:
6.4

Rev.:	Data:	Descrizione/modifica:	Redatto da:	Verificato da:	Approvato da:
02	04 / 07 / 2022	Documento originale	Ing. M. Soriga		