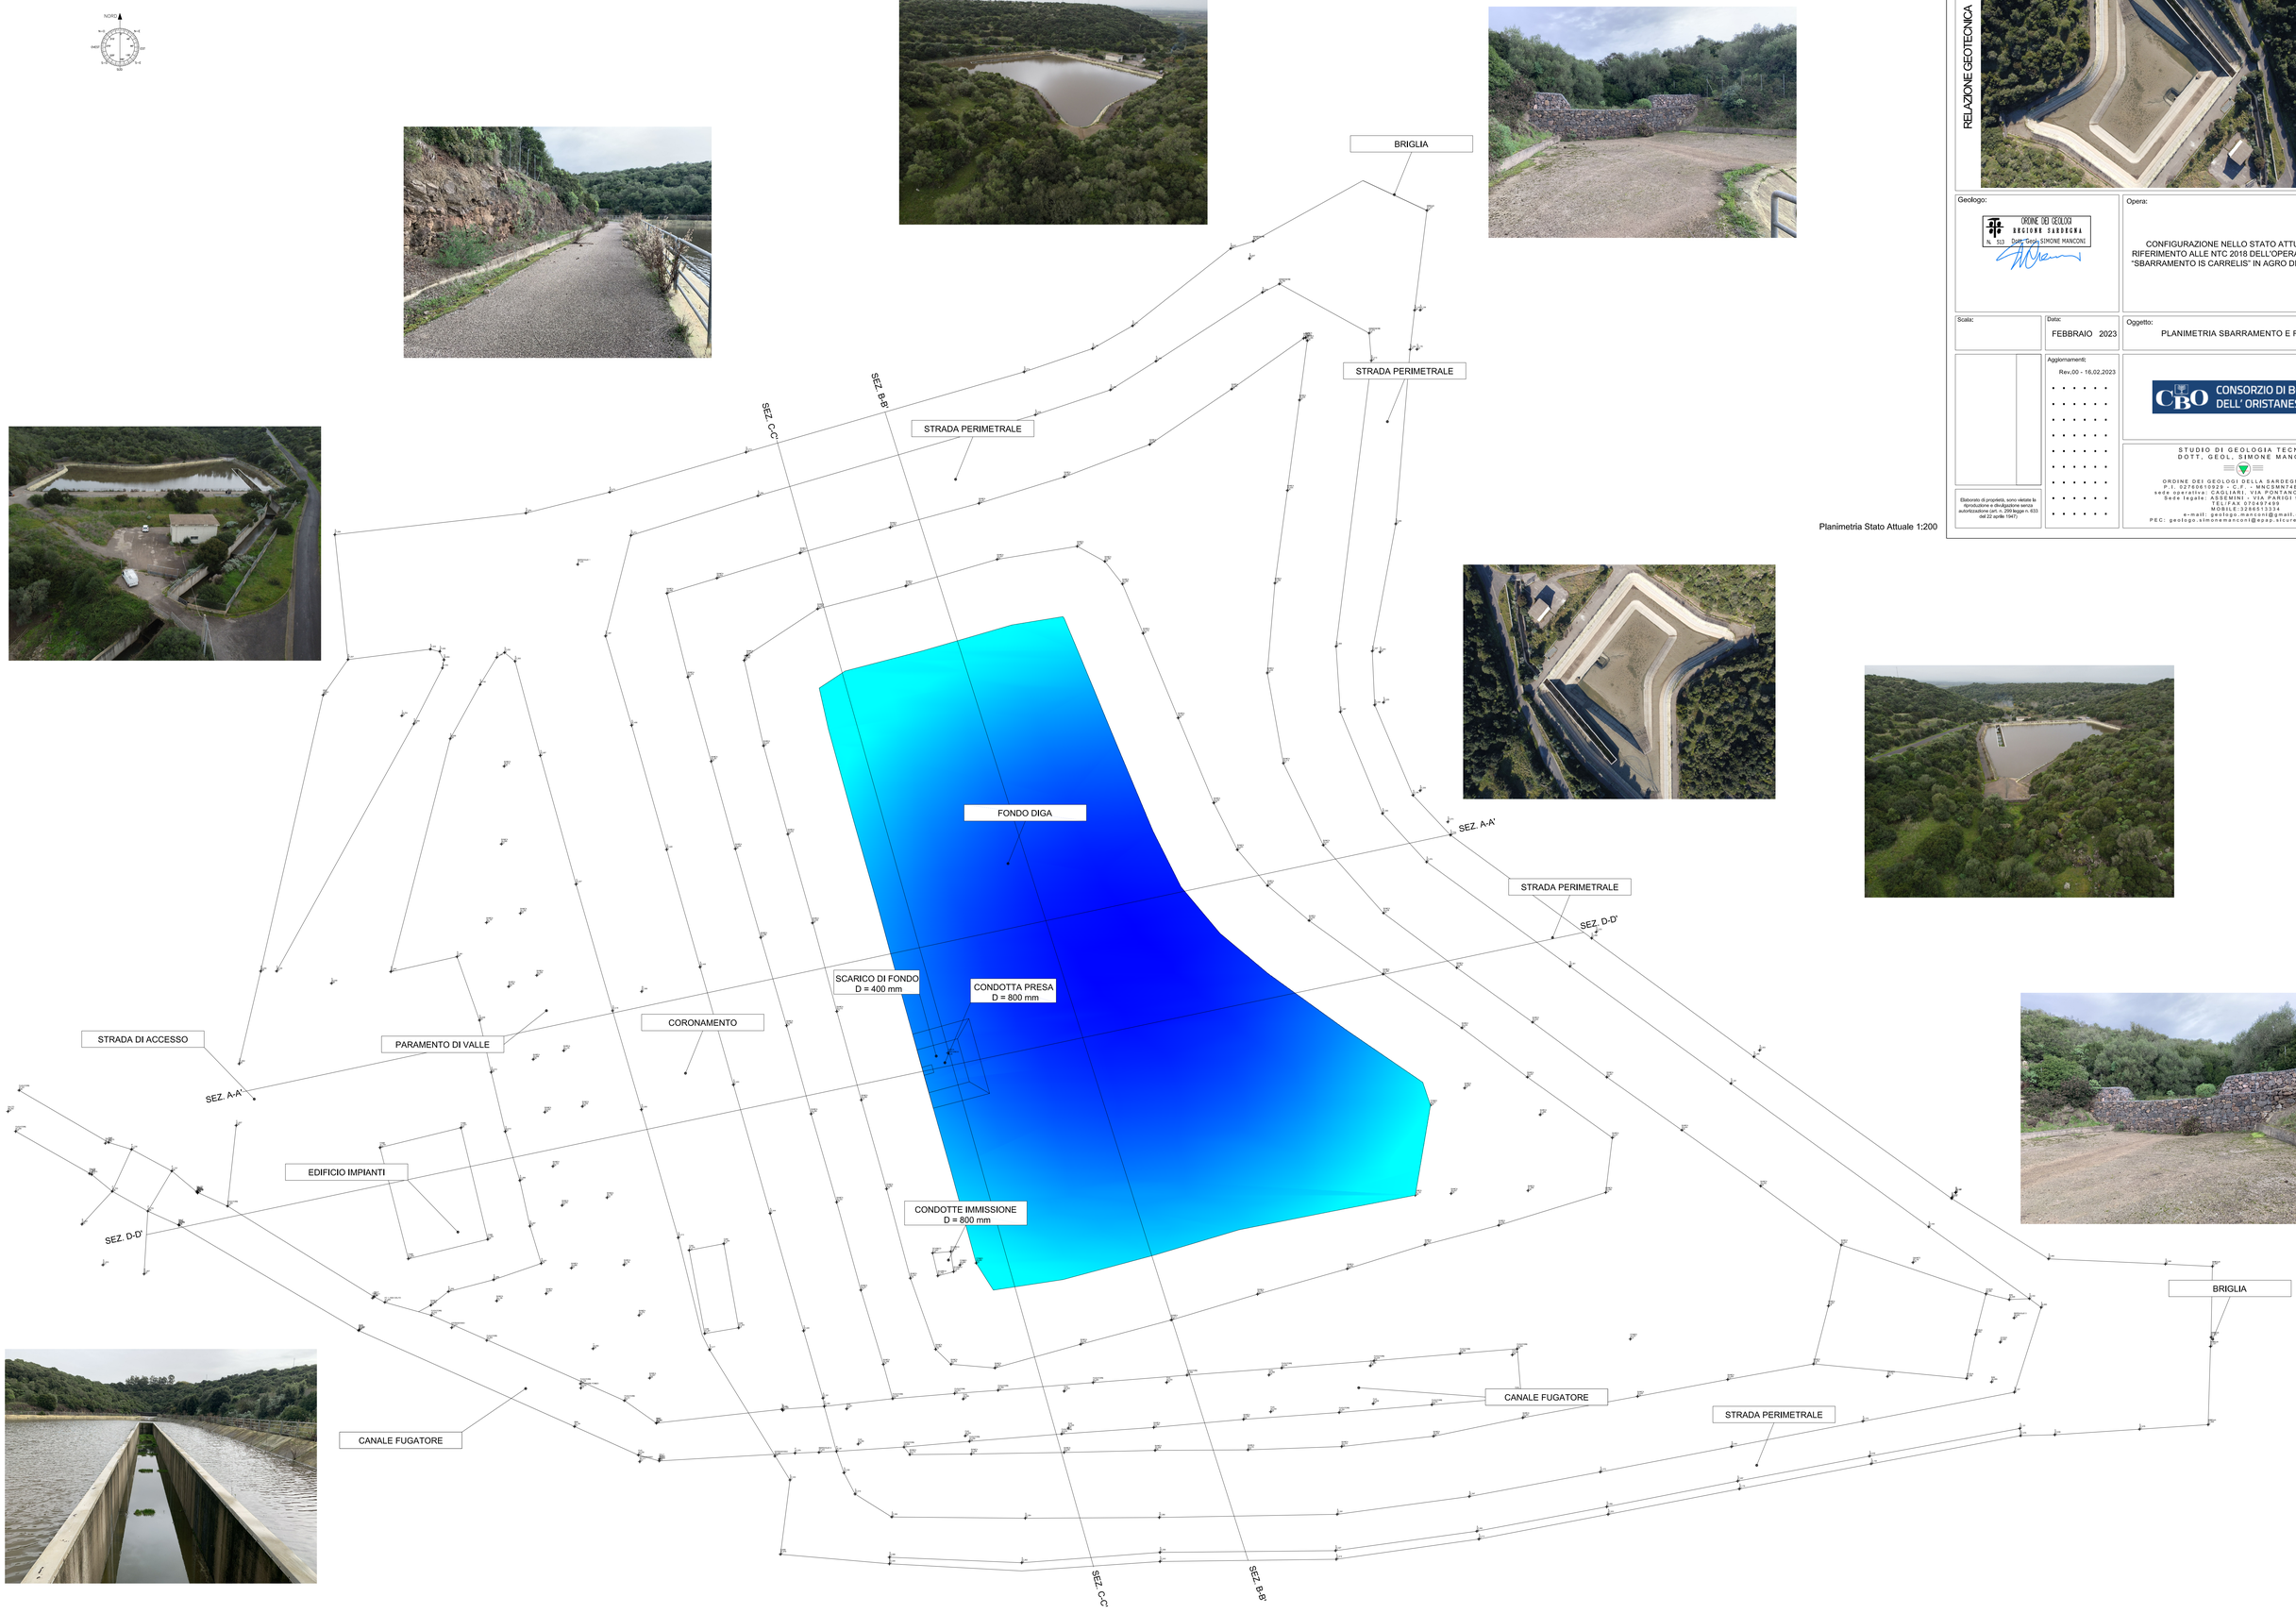

Planimetria Stato Attuale 1:200

RELAZIONE GEOTECNICA

COMUNE DI MOGORO
PROVINCIA DI ORISTANO

Geologo:

ORDINE DEI GEOLOGI
REGIONE SARDEGNA
N. 513 Dott. Geol. SIMONE MANCONI

Opera:

CONFIGURAZIONE NELLO STATO ATTUALE E CON RIFERIMENTO ALLE NTC 2018 DELL'OPERA DENOMINATA "SBARRAMENTO IS CARRELIS" IN AGRO DI MOGORO (OR)

Scala:

Data:
FEBBRAIO 2023

Oggetto:
PLANIMETRIA SBARRAMENTO E RILIEVO

Aggiornamenti:
Rev.00 - 16.02.2023

CONSORZIO DI BONIFICA DELL' ORISTANESE

Elaborato di proprietà, sono vietate la riproduzione e divulgazione senza autorizzazione (art. 2576 Codice Civile e 633 del 22 aprile 1941)

STUDIO DI GEOLOGIA TECNICA
DOTT. GEOL. SIMONE MANCONI

ORDINE DEI GEOLOGI DELLA SARDEGNA N. 513
P.I. 02760610928 - C.F. - MNCSMN74B13B354O
sede operativa: CAGLIARI, VIA PONTANO 11 - 09126
Sede legale: CAGLIARI, VIA SARDEGNA 19 - 09032
TELEFAX 070497468
MOBILE: 3286513234
e-mail: geologo.manconi@gmail.com
PEC: geologo.simonemanconi@epap.sicurezzapostale.it