




Corografia scala 1.50000

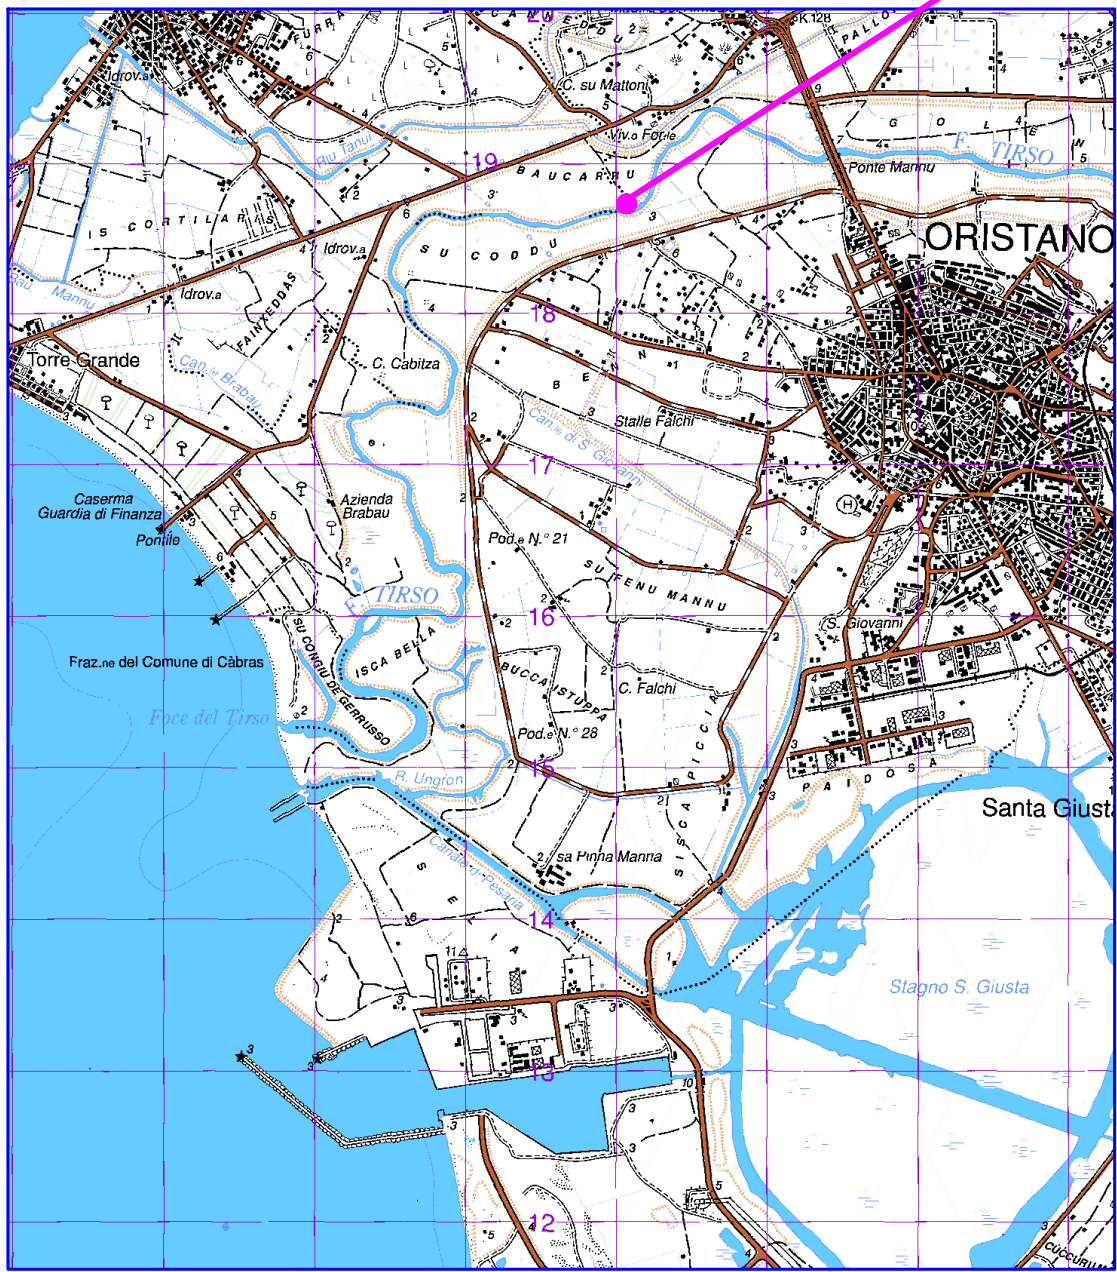

Planimetria stato di fatto scala 1.10000 CTR

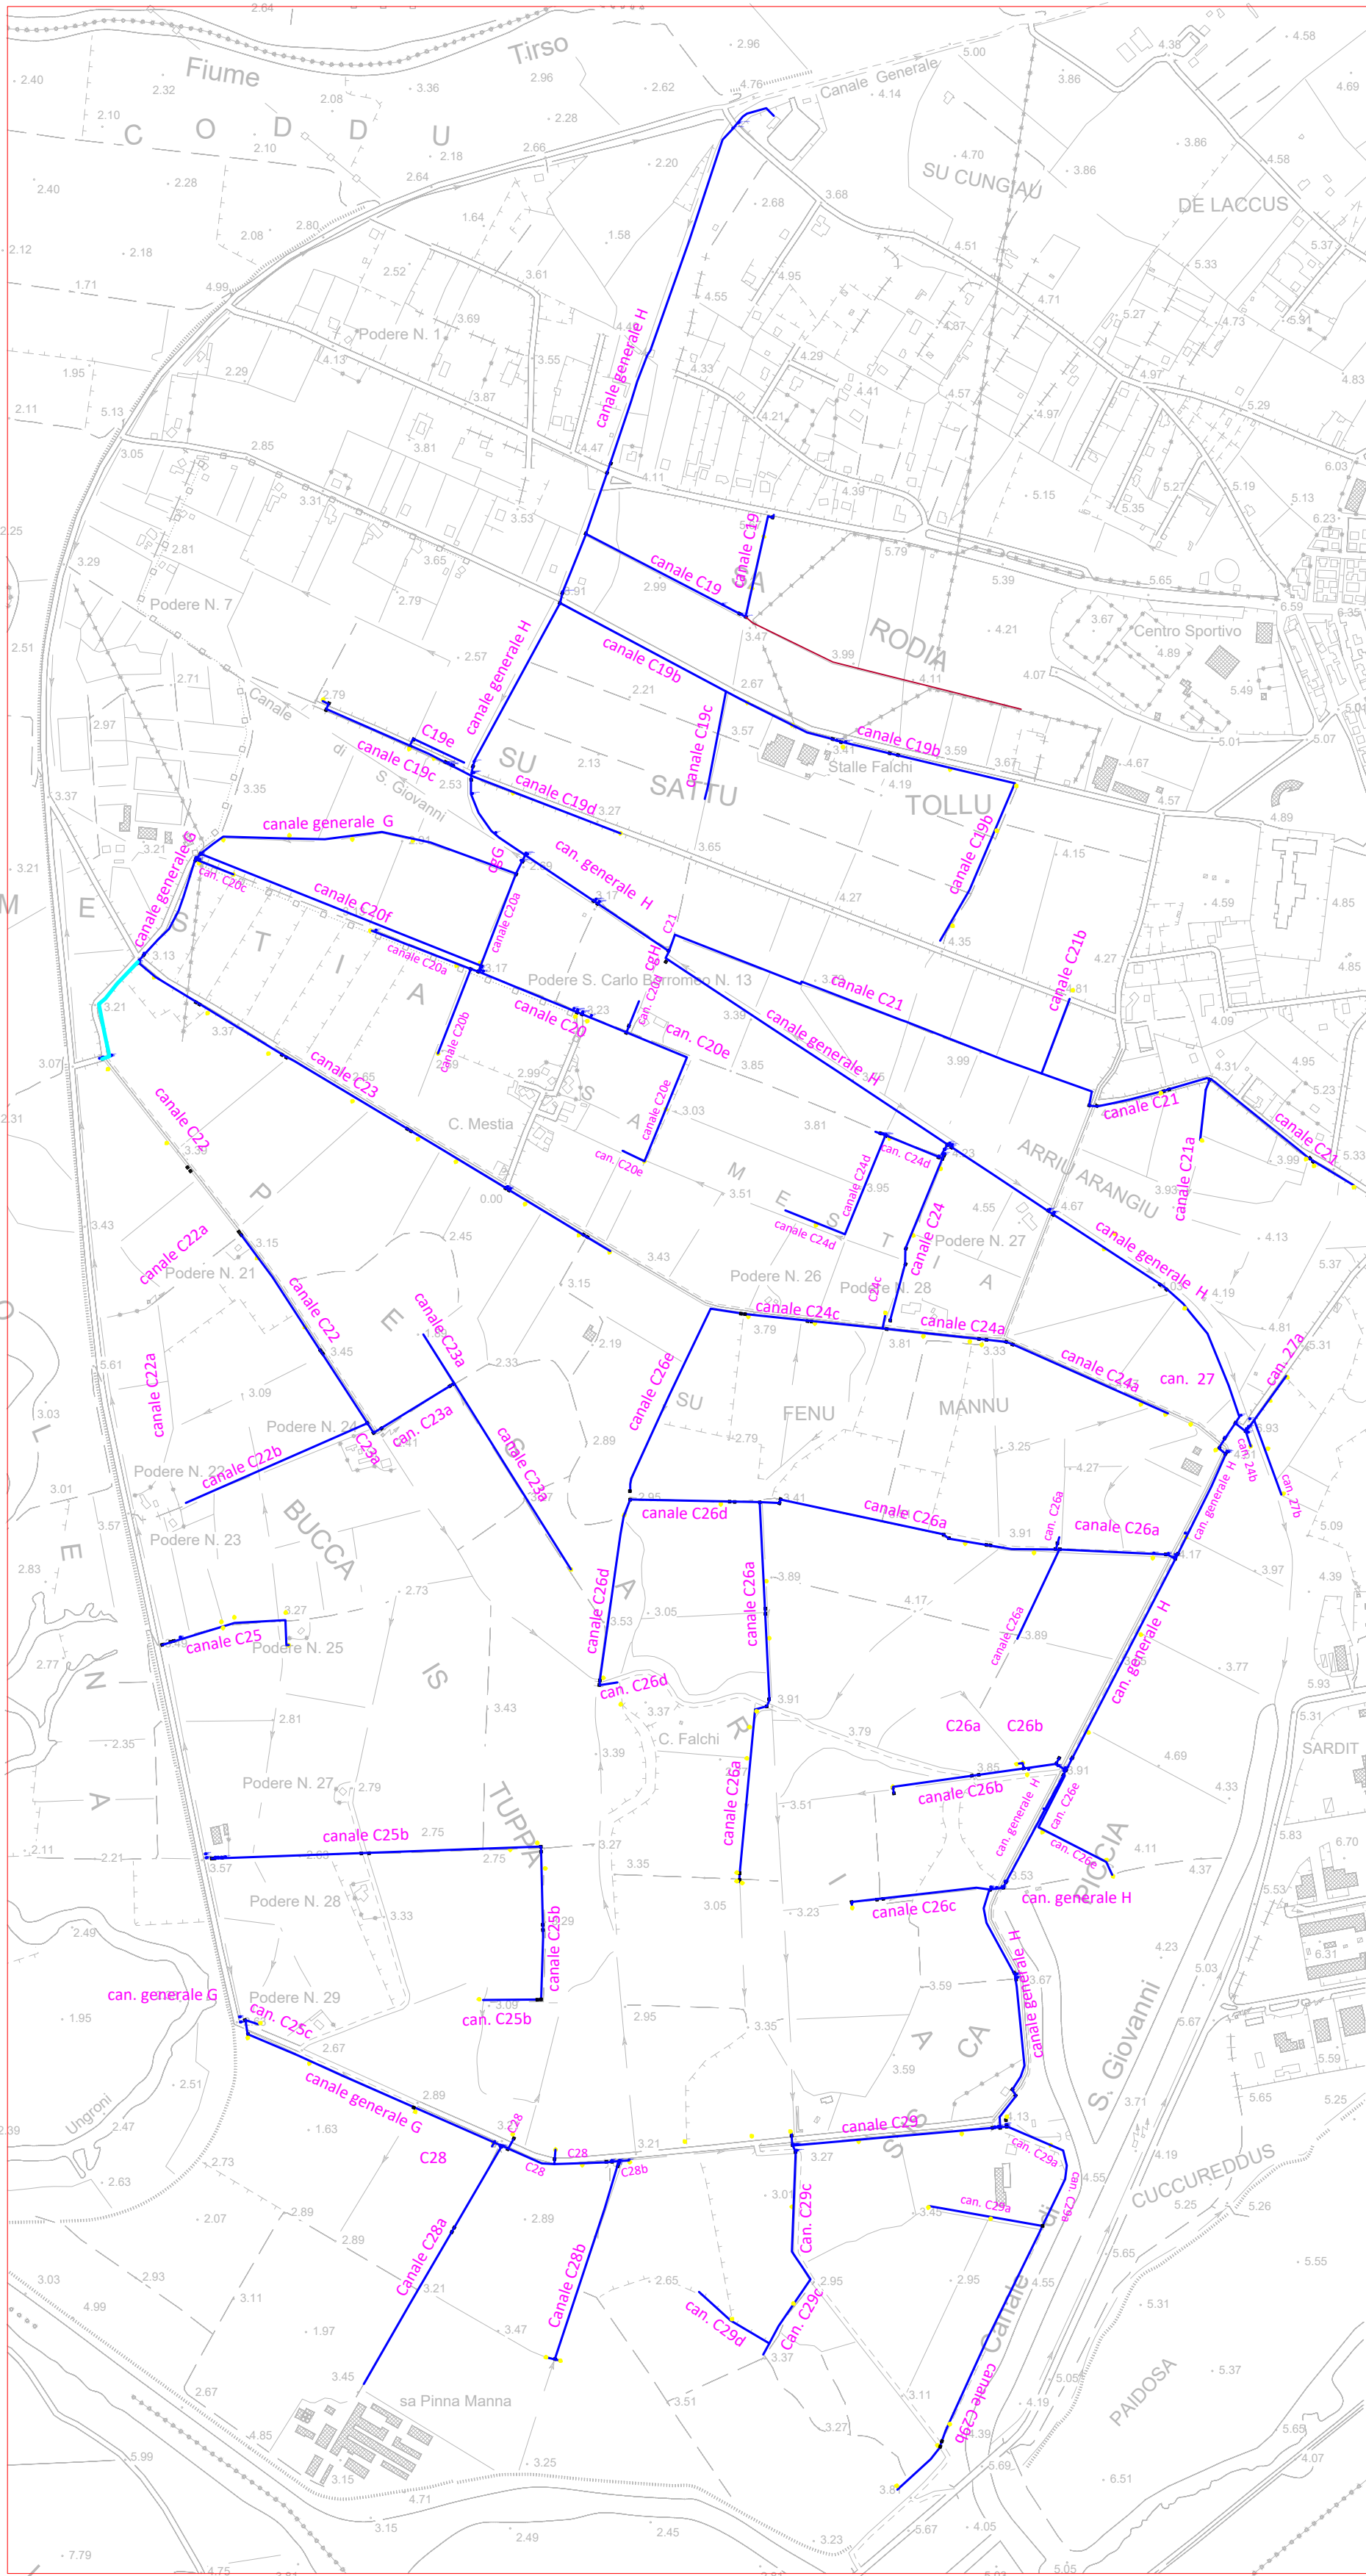

Planimetria stato di progetto scala 1.10000 CTR

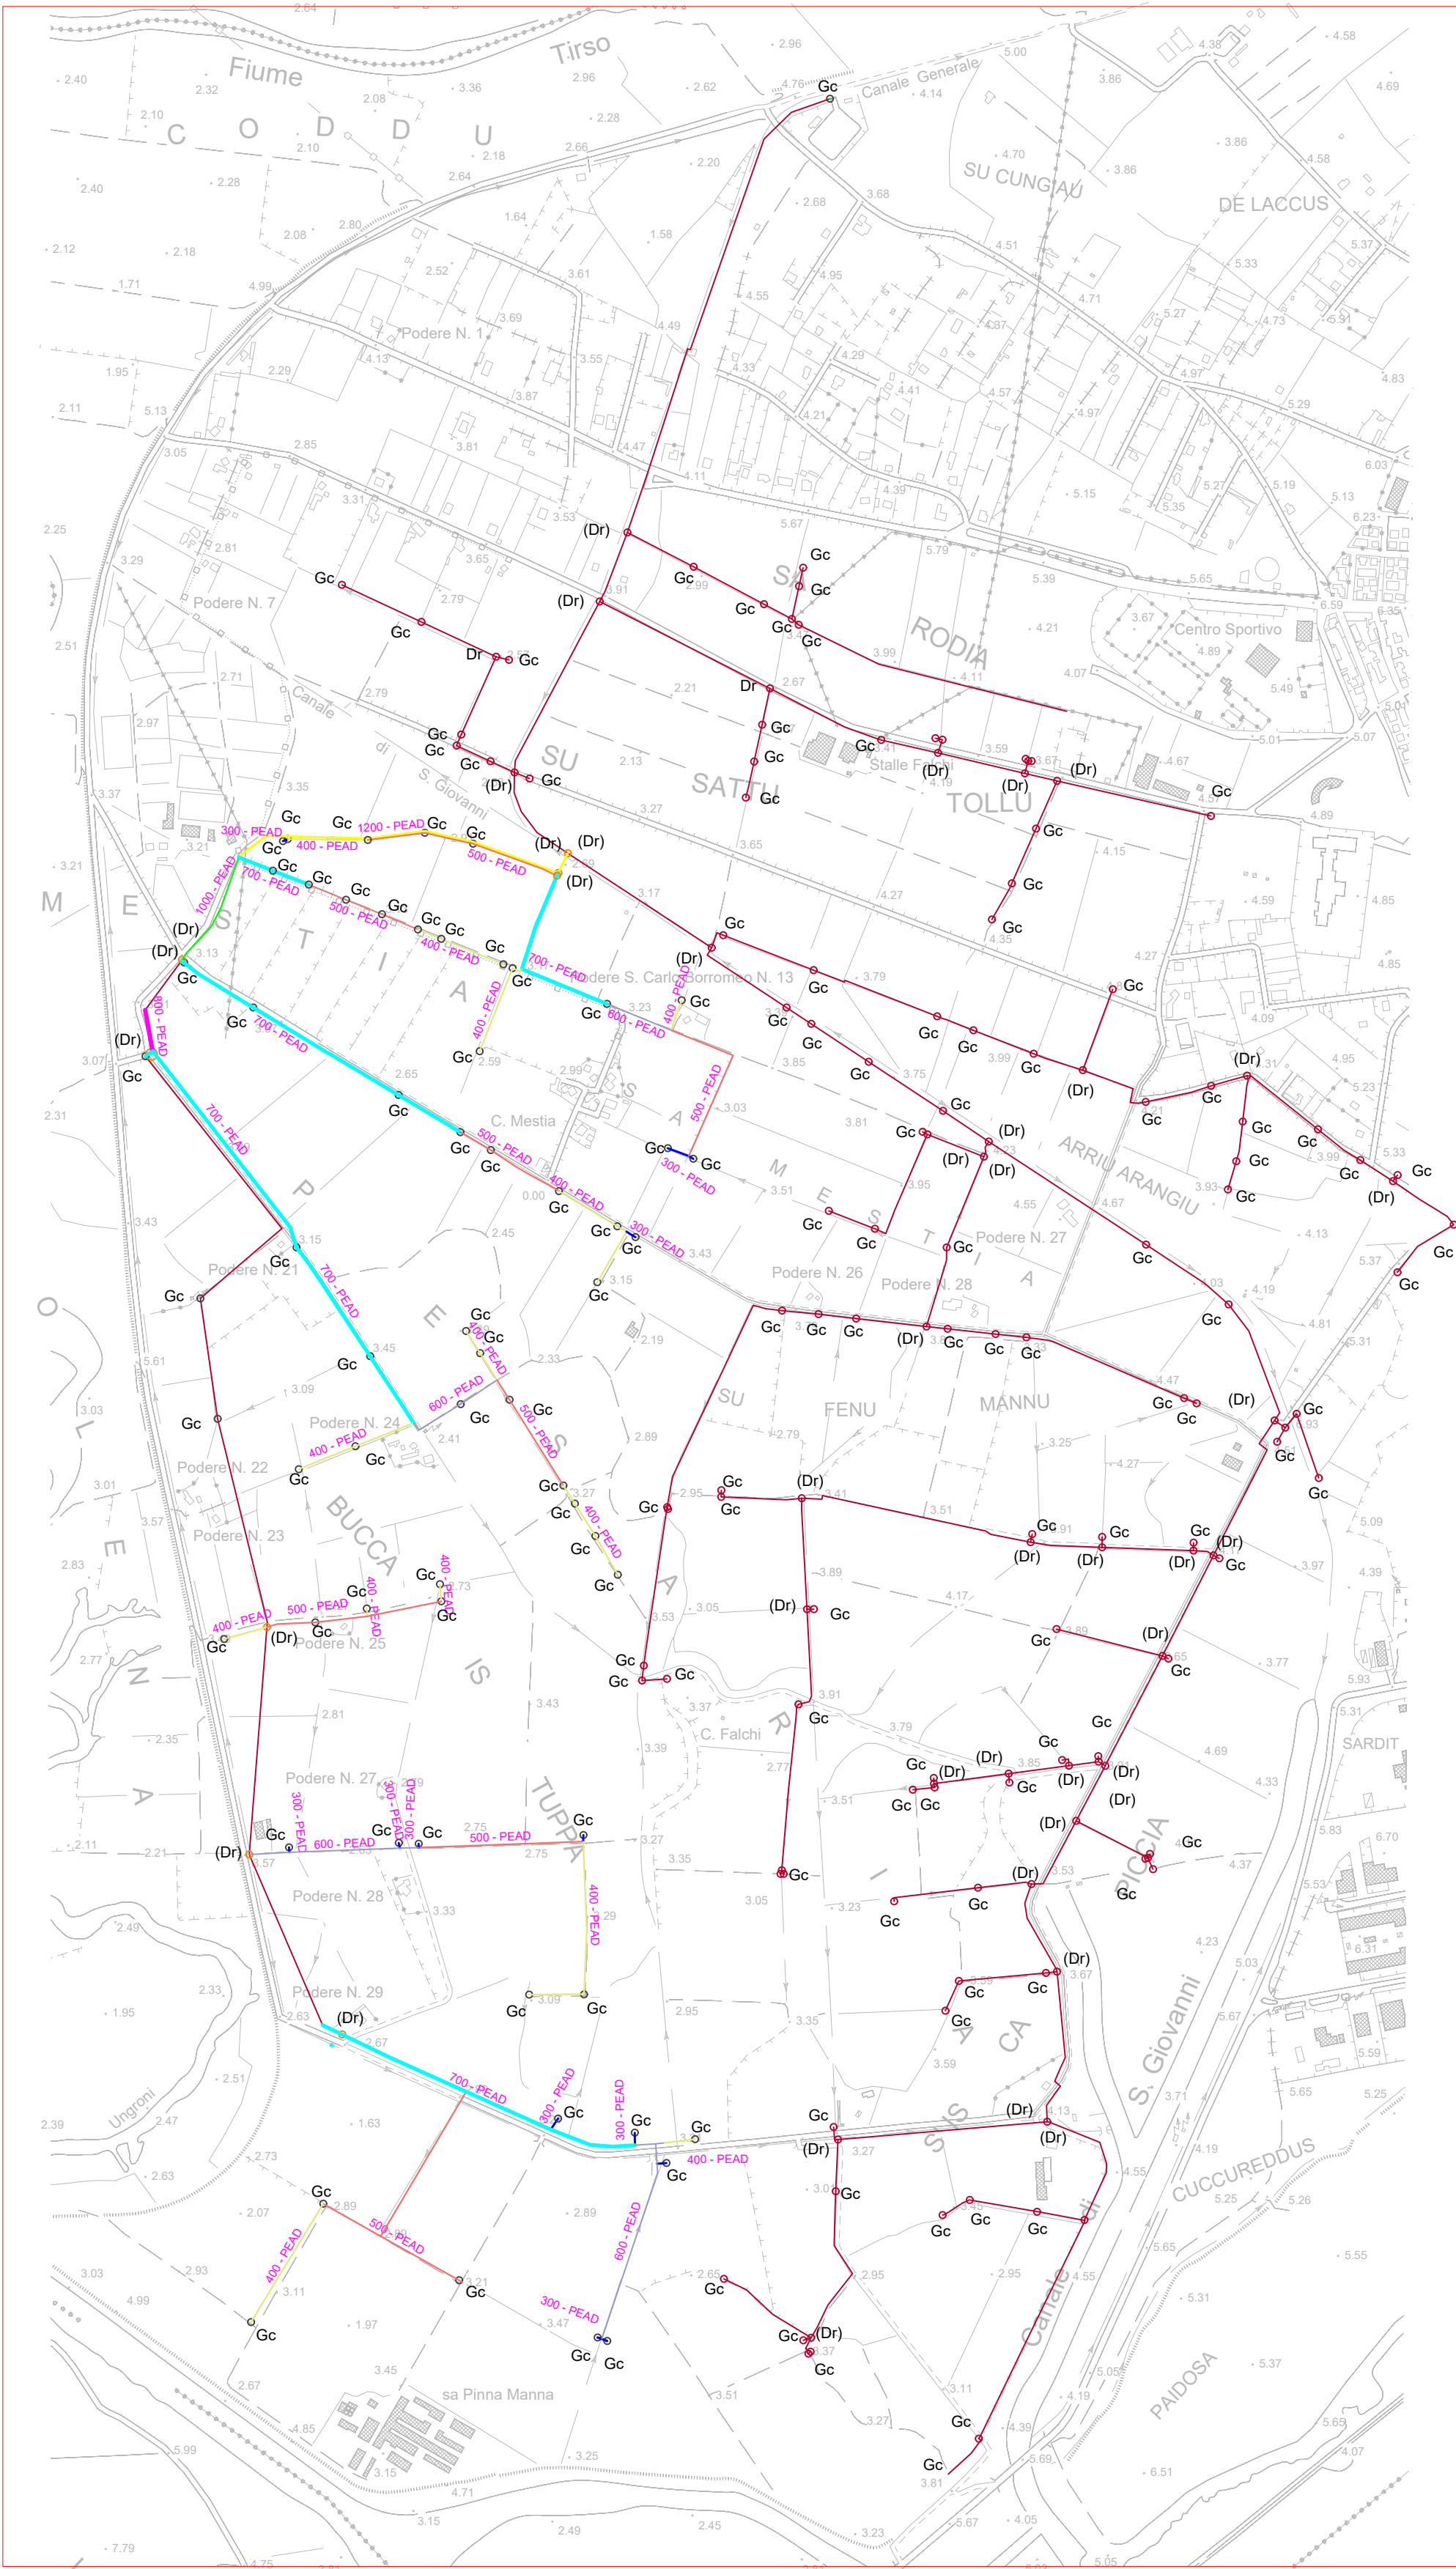

LEGENDA

RETE CONDOTTE IRRIGUE (in progetto)	
	LINEA dN 1200 PEAD
	LINEA dN 1000 PEAD
	LINEA dN 800 PEAD
	LINEA dN 700 PEAD
	LINEA dN 600 PEAD
	LINEA dN 500 PEAD
	LINEA dN 400 PEAD
	LINEA dN 300 PEAD
	NON OGGETTO D'INTERVENTO
	DERIVAZIONE -Dr-
	GRUPPO DI CONSEGNA -Gc-

DOCUMENTAZIONE FOTOGRAFICA

stato di fatto



Sezione di origine della rete di gravità a Pesaria sud



Particolari sifoni di derivazione tra linea principale e secondaria



Particolare sifone per attraversamento canale accesso al fondo

Stralcio Aereofotogrammetrico scala 1.10000



CONSORZIO DI BONIFICA DELL'ORISTANESE

Via Cagliari n. 170 - Oristano

"CONVERSIONE DELLA RETE DI DISTRIBUZIONE A CANALETTA DEL DISTRETTO A GRAVITA' DI PESARIA IN RETE TUBATA"

OPERE INFRASTRUTTURALI A VALERE SU FONDO SVILUPPO E COESIONE 2021-2027

C.A.T. P0520

C.U.P.: G17H20003040002

C.I.G.:

PROGETTO ESECUTIVO

Progettista
Ing. Bravin Giorgio

Responsabile Unico del Progetto
Dott. Agr. Serafino Angelo Meloni

Collaboratori
Geom. Ciciu Lorenzo
Geom. Sanna Stefano
Geom. Pinna Fulvio

Il Consorzio di Bonifica dell'Oristane
Il Presidente
Dott. Carlo Corrias

Titolo

Allegato

INQUADRAMENTO TERRITORIALE

2.1

Rev.

Data

Nome file

Redattore

Verificatore

07/2024

1539P0520nqterGB

Ing. Bravin Giorgio

Ing. Castagna Francesco
8012P0520M-VER07

Ufficio Tecnico Consortile certificato ISO 9001:2015 n. 3278 - scadenza 18/06/2026