

LEGENDA

RETE CONDOTTE IRRIGUE (in progetto)	
	LINEA dN 1200 PEAD
	LINEA dN 1000 PEAD
	LINEA dN 800 PEAD
	LINEA dN 700 PEAD
	LINEA dN 600 PEAD
	LINEA dN 500 PEAD
	LINEA dN 400 PEAD
	LINEA dN 300 PEAD
	NON OGGETTO D'INTERVENTO
	DERIVAZIONE –Dr–
	GRUPPO DI CONSEGNA –Gc–
	NON OGGETTO D'INTERVENTO
	LINEA ELETTRICA (ESISTENTE)
	POSSIBILE ATTRAVERSAMENTO
	LINEA TELEFONICA (ESISTENTE)
	LINEE ABBANOA (ESISTENTE)

Planimetria stato di progetto scala 1.10000 CTR

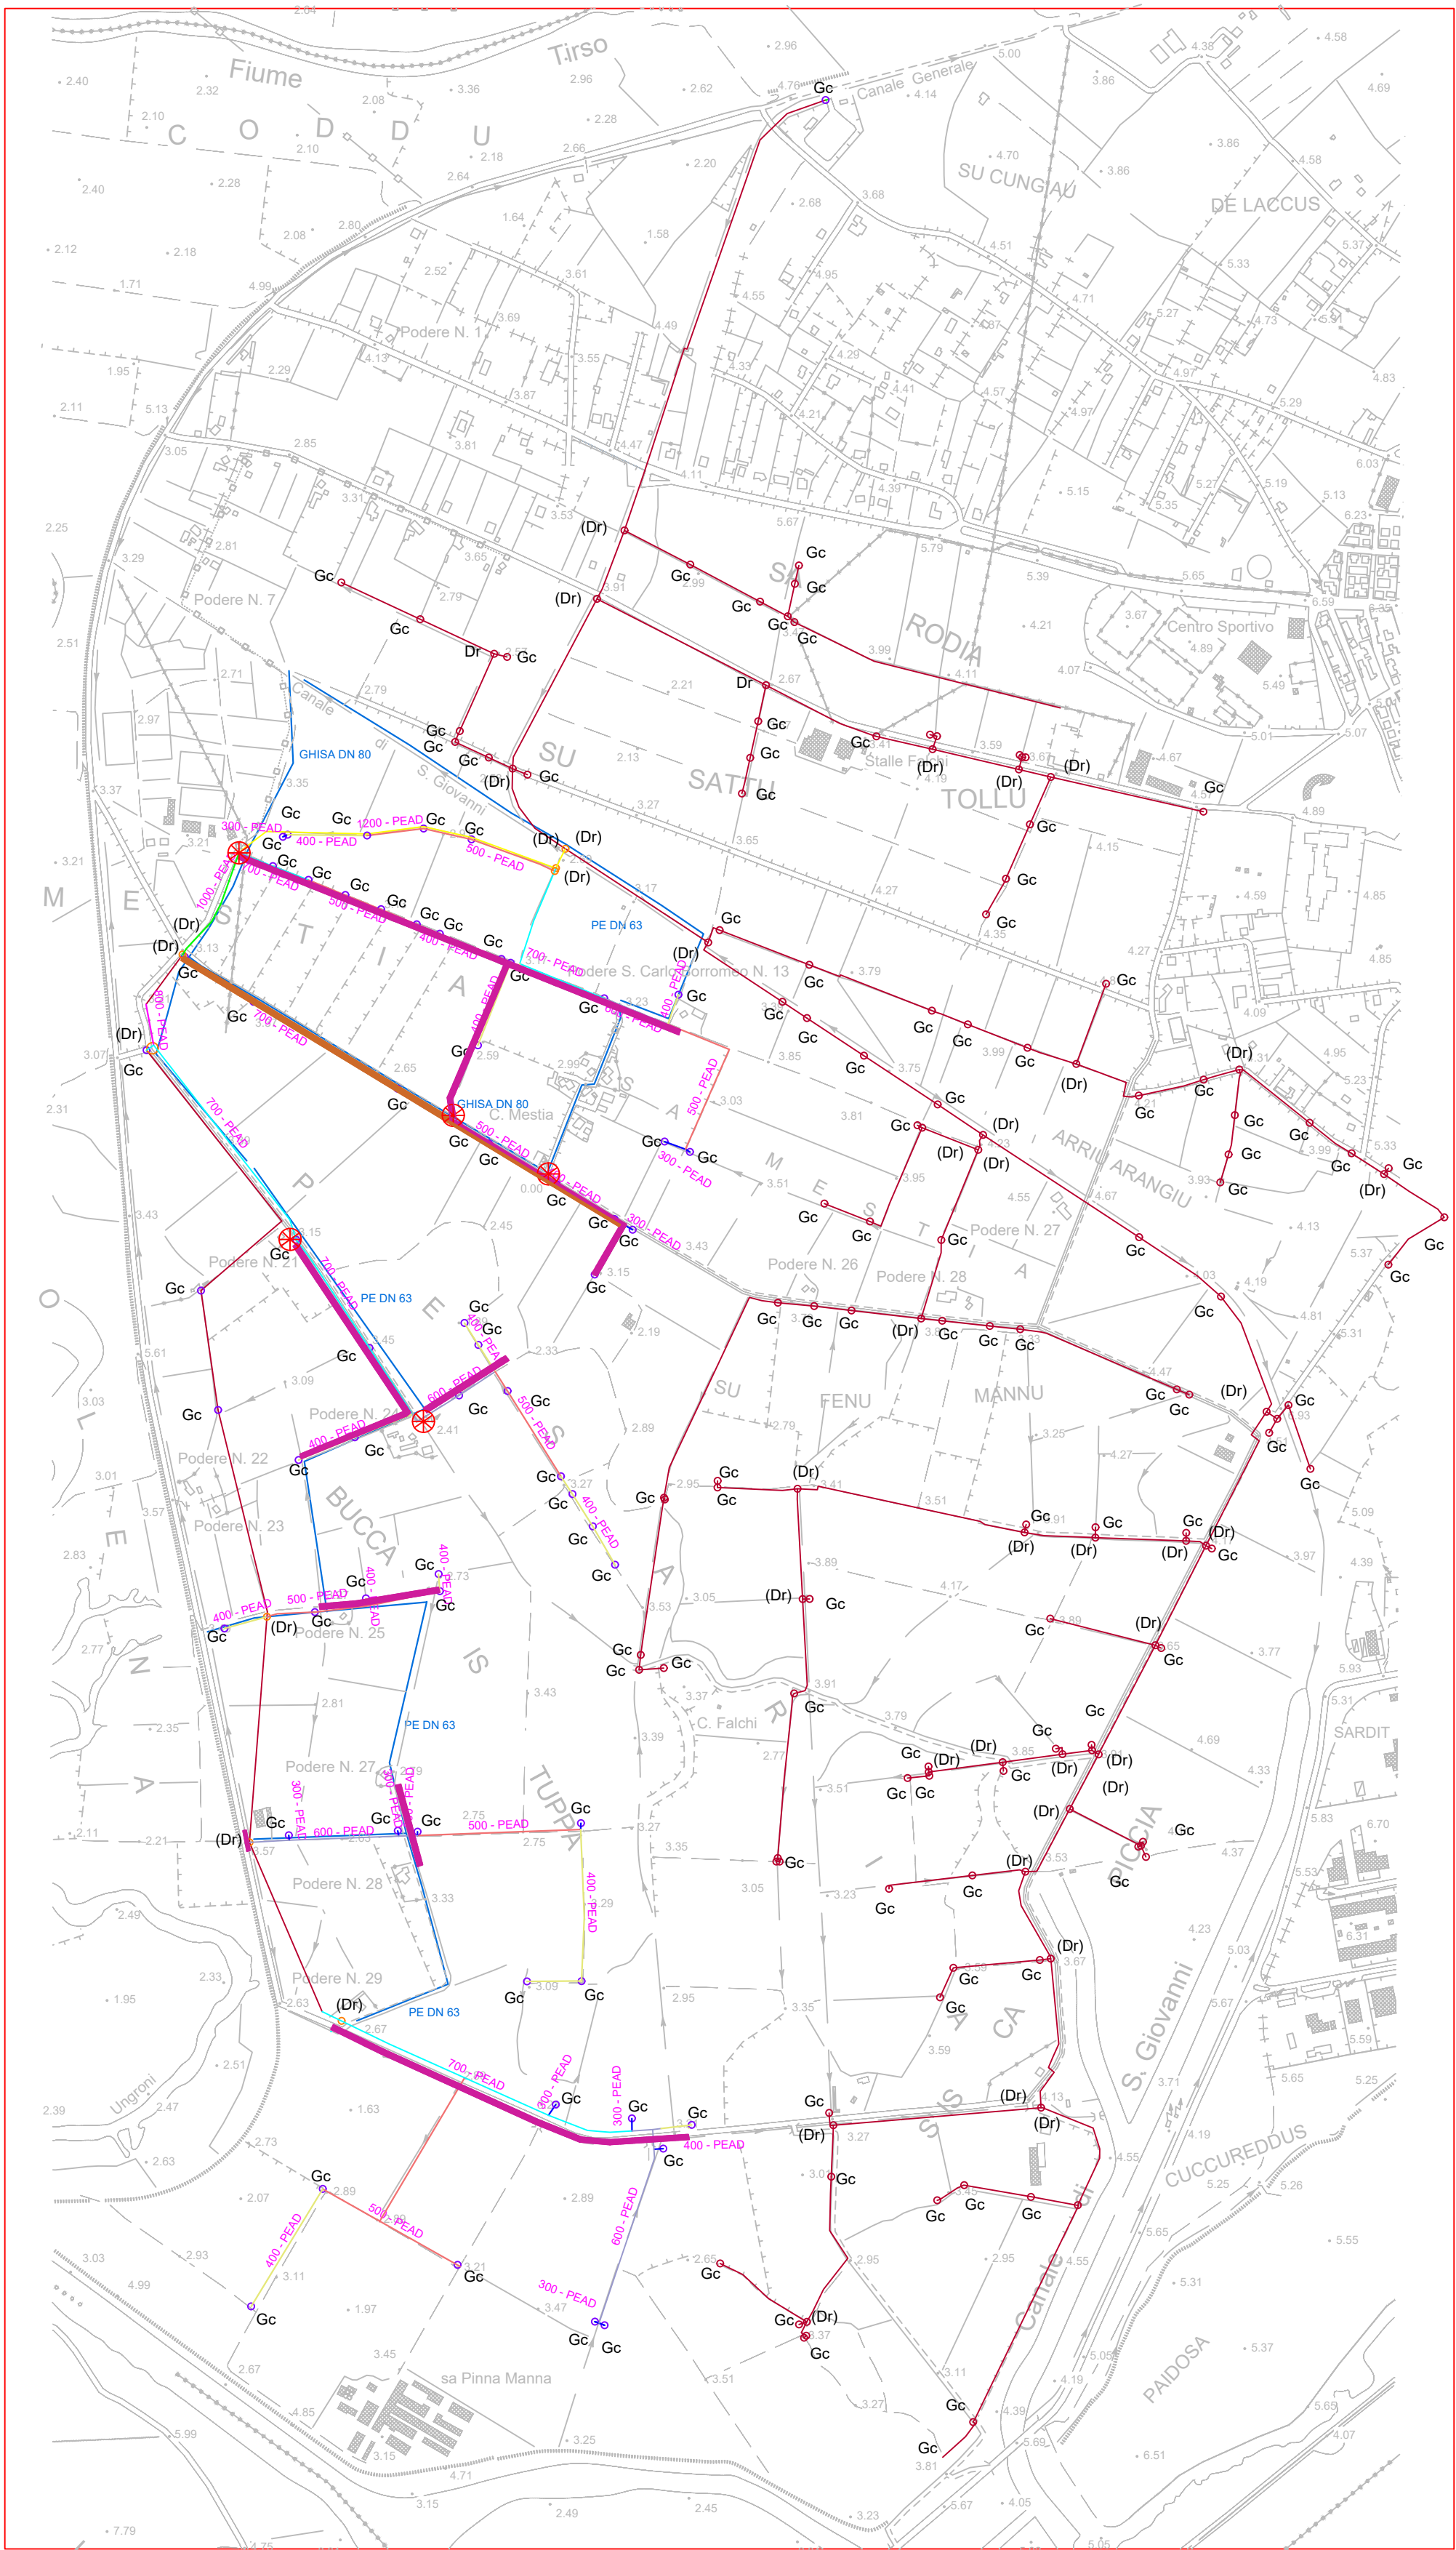


foto 1)



foto 2)



foto 3)

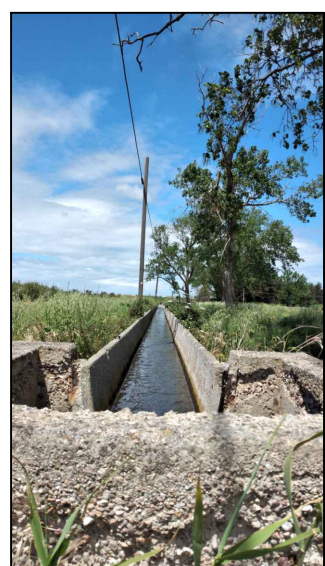


foto 4)



foto 5)

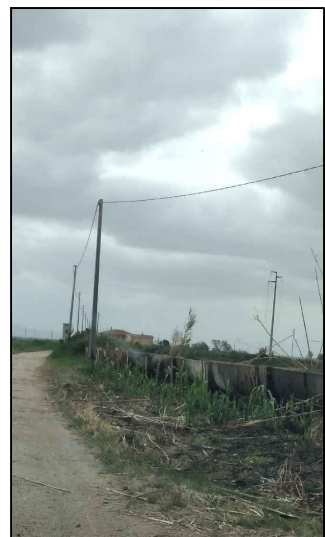


foto 6)



 REGIONE AUTONOMA DE SARDEGNA REGIONE AUTONOMA DELLA SARDEGNA				
CONSORZIO DI BONIFICA DELL'ORISTANESE Via Cagliari n. 170 - Oristano				
"CONVERSIONE DELLA RETE DI DISTRIBUZIONE A CANALETTA DEL DISTRETTO A GRAVITA' DI PESARIA IN RETE TUBATA" OPERE INFRASTRUTTURALI A VALERE SU FONDO SVILUPPO E COESIONE 2021-2027 				
C.A.T. P0520		C.U.P.: G17H20003040002		C.I.G.:
PROGETTO ESECUTIVO				
Progettista Ing. Bravin Giorgio Collaboratori Geom. Cicu Lorenzo Geom. Sanna Stefano Geom Pinna Fulvio		Responsabile Unico del Progetto Dott. Agr.Serafino Angelo Meloni Il Consorzio di Bonifica dell'Oristane Il Presidente Dott. Carlo Corrias		
Titolo				Allegato
CARTA DEI VINCOLI DA INTERFERENZA				2.3
Rev.	Data	Nome file	Redattore	Verificatore
	07/2024	1541P0520cartvinintGB	Ing. Bravin Giorgio	Ing. Castagna Francesco
				8012P0520M-VER07