



DERIVAZIONE COMIZIO G-5

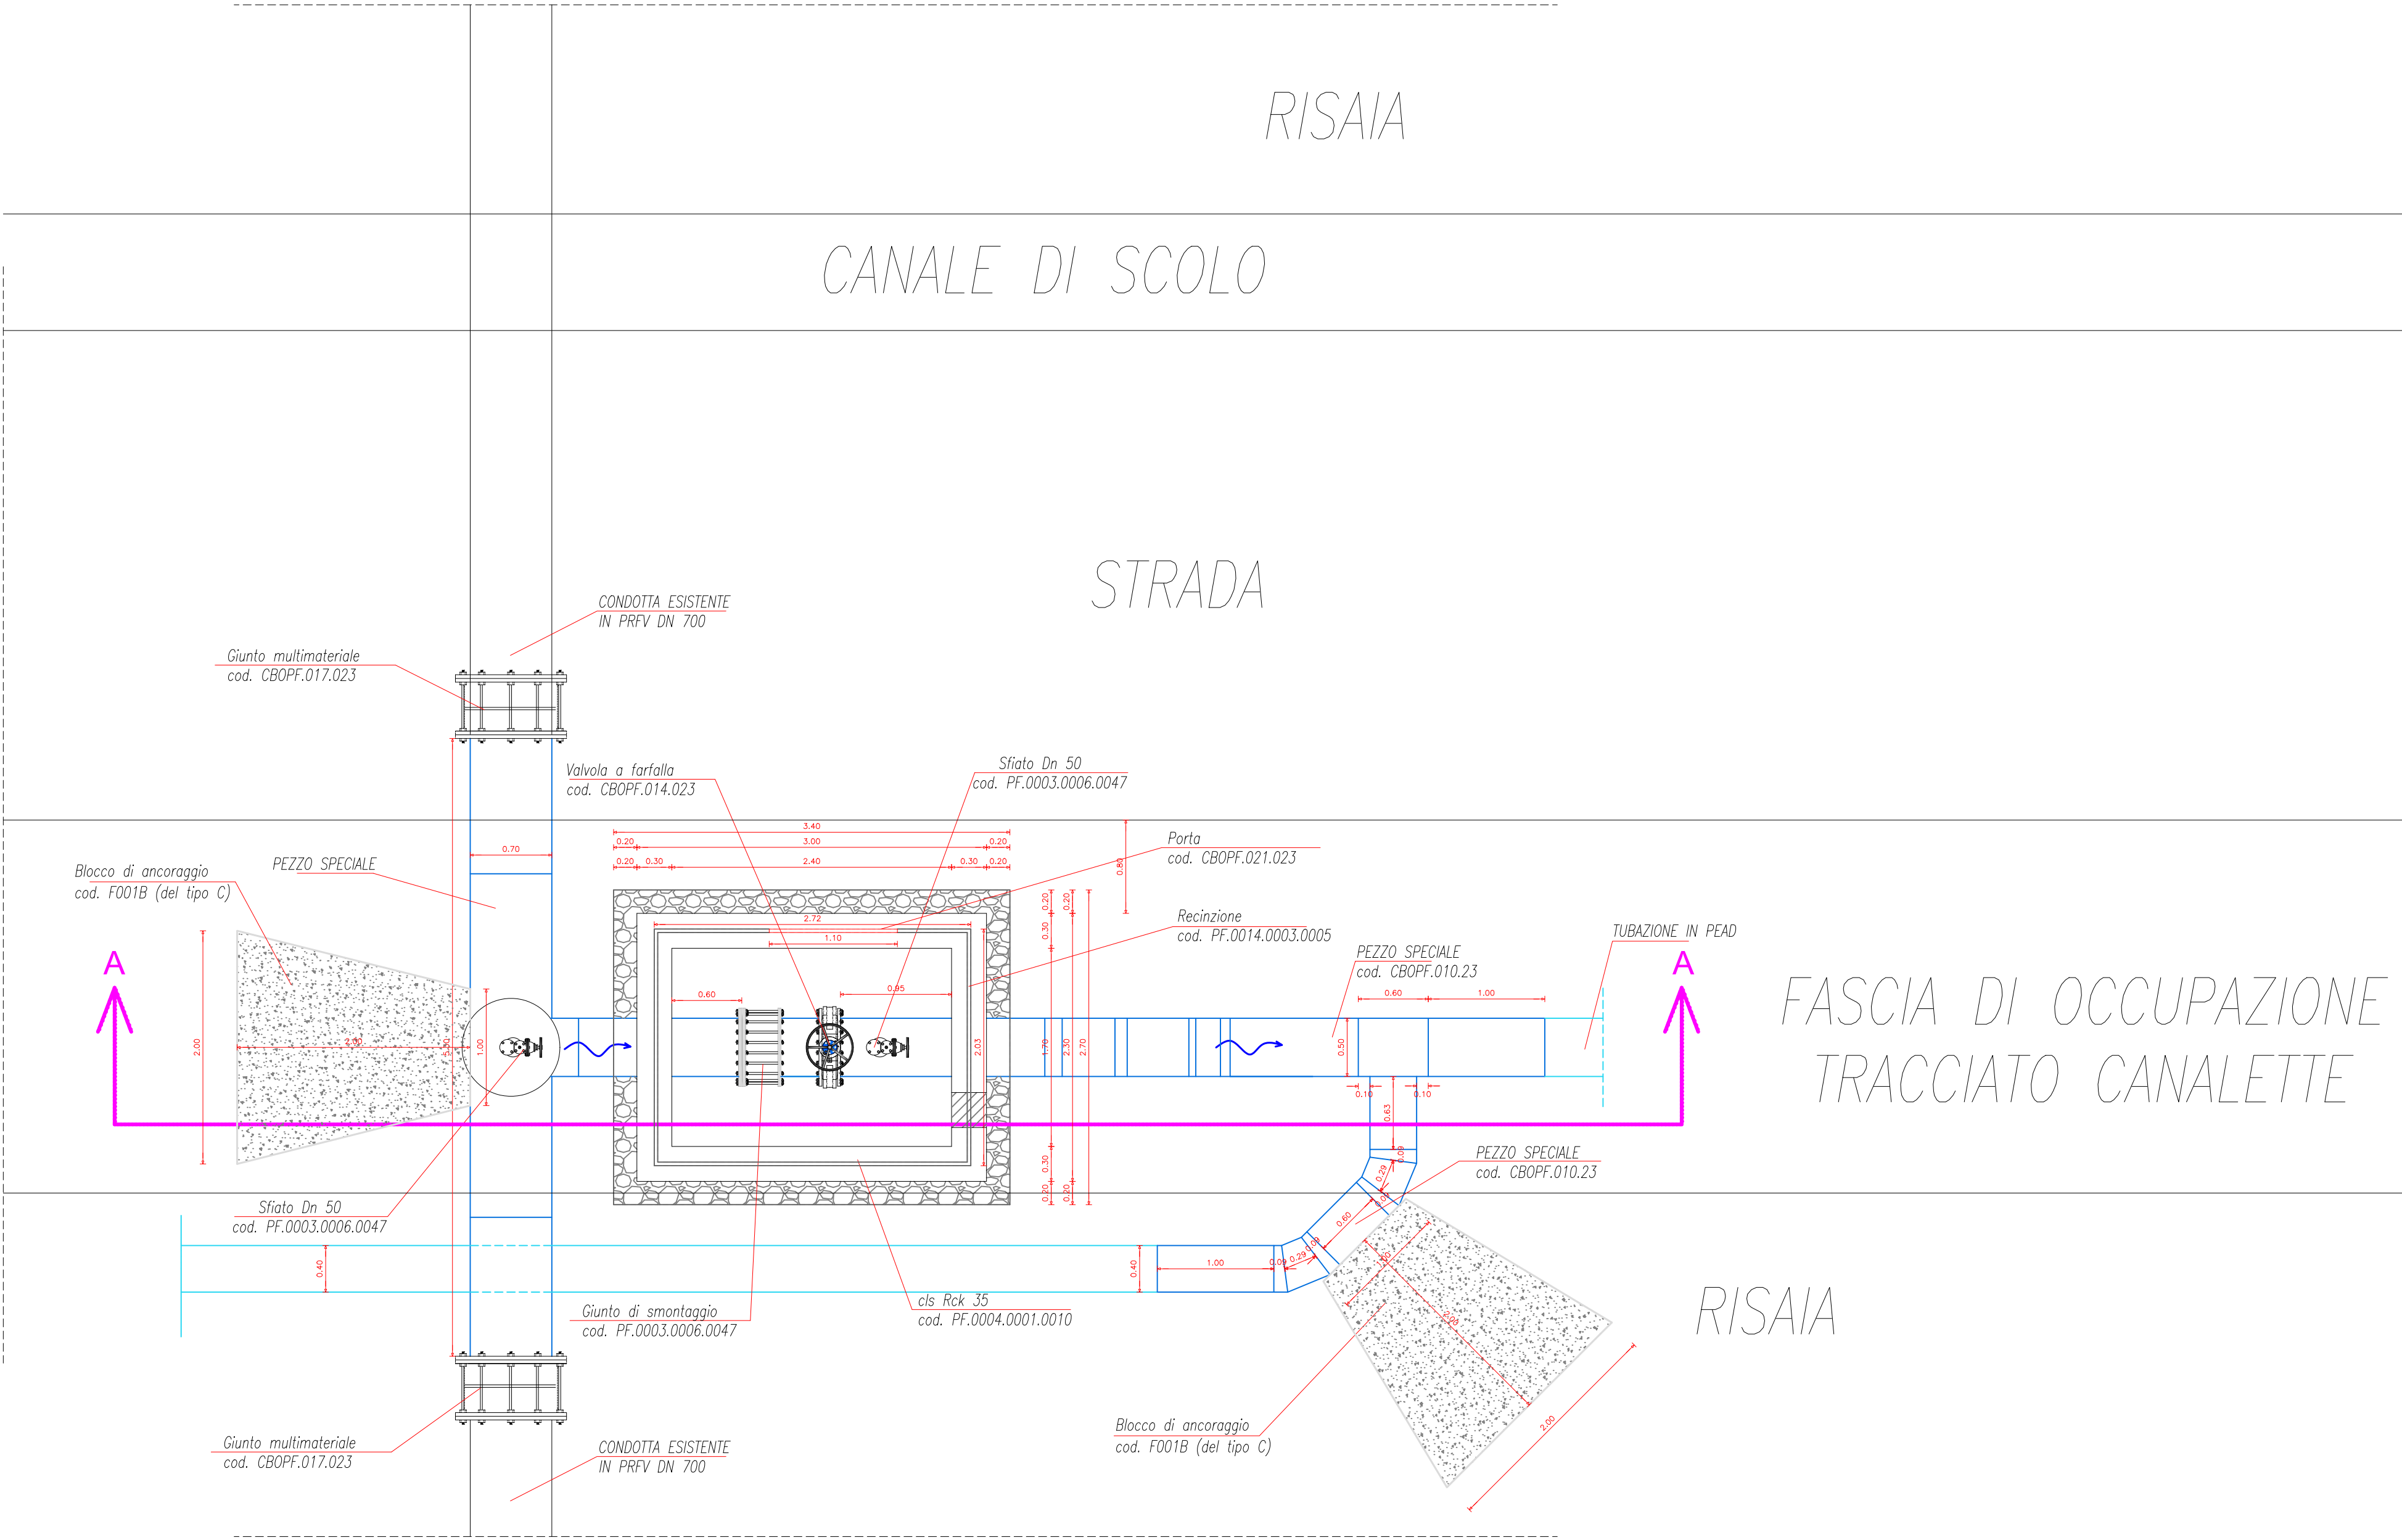

SEZIONE A - A

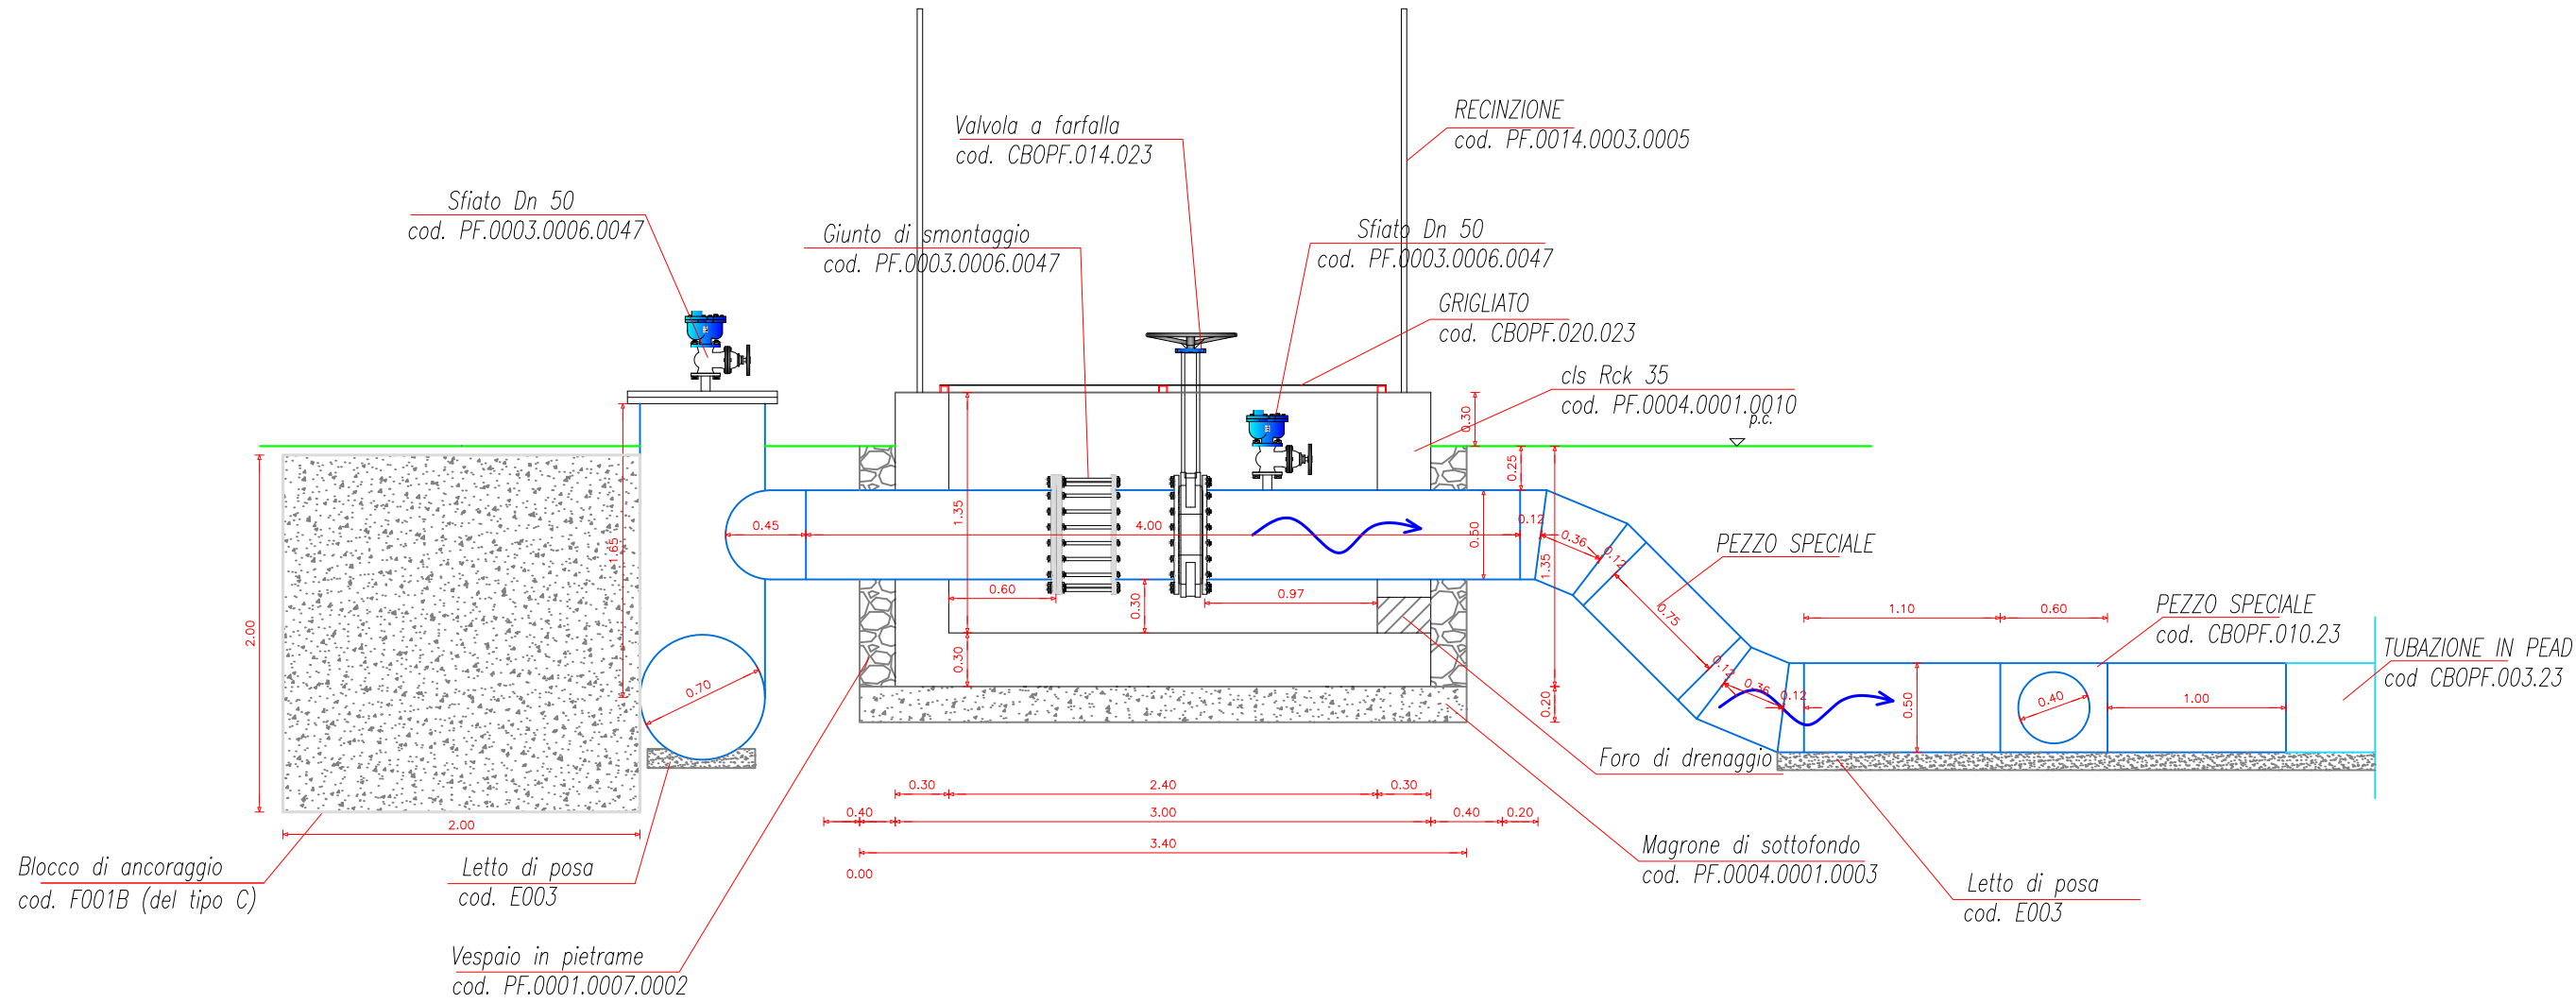

CONSORZIO DI BONIFICA DELL'ORISTANESE
Via Cagliari n. 170 - Oristano

"CONVERSIONE DELLA RETE DI DISTRIBUZIONE A
CANALETTA DEL DISTRETTO A GRAVITA' DI
PESARIA IN RETE TUBATA"

OPERE INFRASTRUTTURALI A VALERE SU FONDO SVILUPPO E COESIONE
2021-2027



C.A.T. P0520

C.U.P.: G17H20003040002

C.I.G.:

PROGETTO ESECUTIVO

Progettista
Ing. Bravin Giorgio

Responsabile Unico del Progetto
Dott. Agr.Serafino Angelo Meloni

Collaboratori
Geom. Cicu Lorenzo
Geol. Sanna Stefano
Geom Pinna Fulvio

Il Consorzio di Bonifica dell'Oristanese
Il Presidente
Dott. Carlo Corrias

Titolo Allegato

PARTICOLARE DERIVAZIONE G-5

3.3

Rev.	Data	Nome file	Redattore	Verificatore
	07/2024	1548P0520partderG5GB	Ing. Bravin Giorgio	Ing. Castagna Francesco 8012P0520M-VER07