
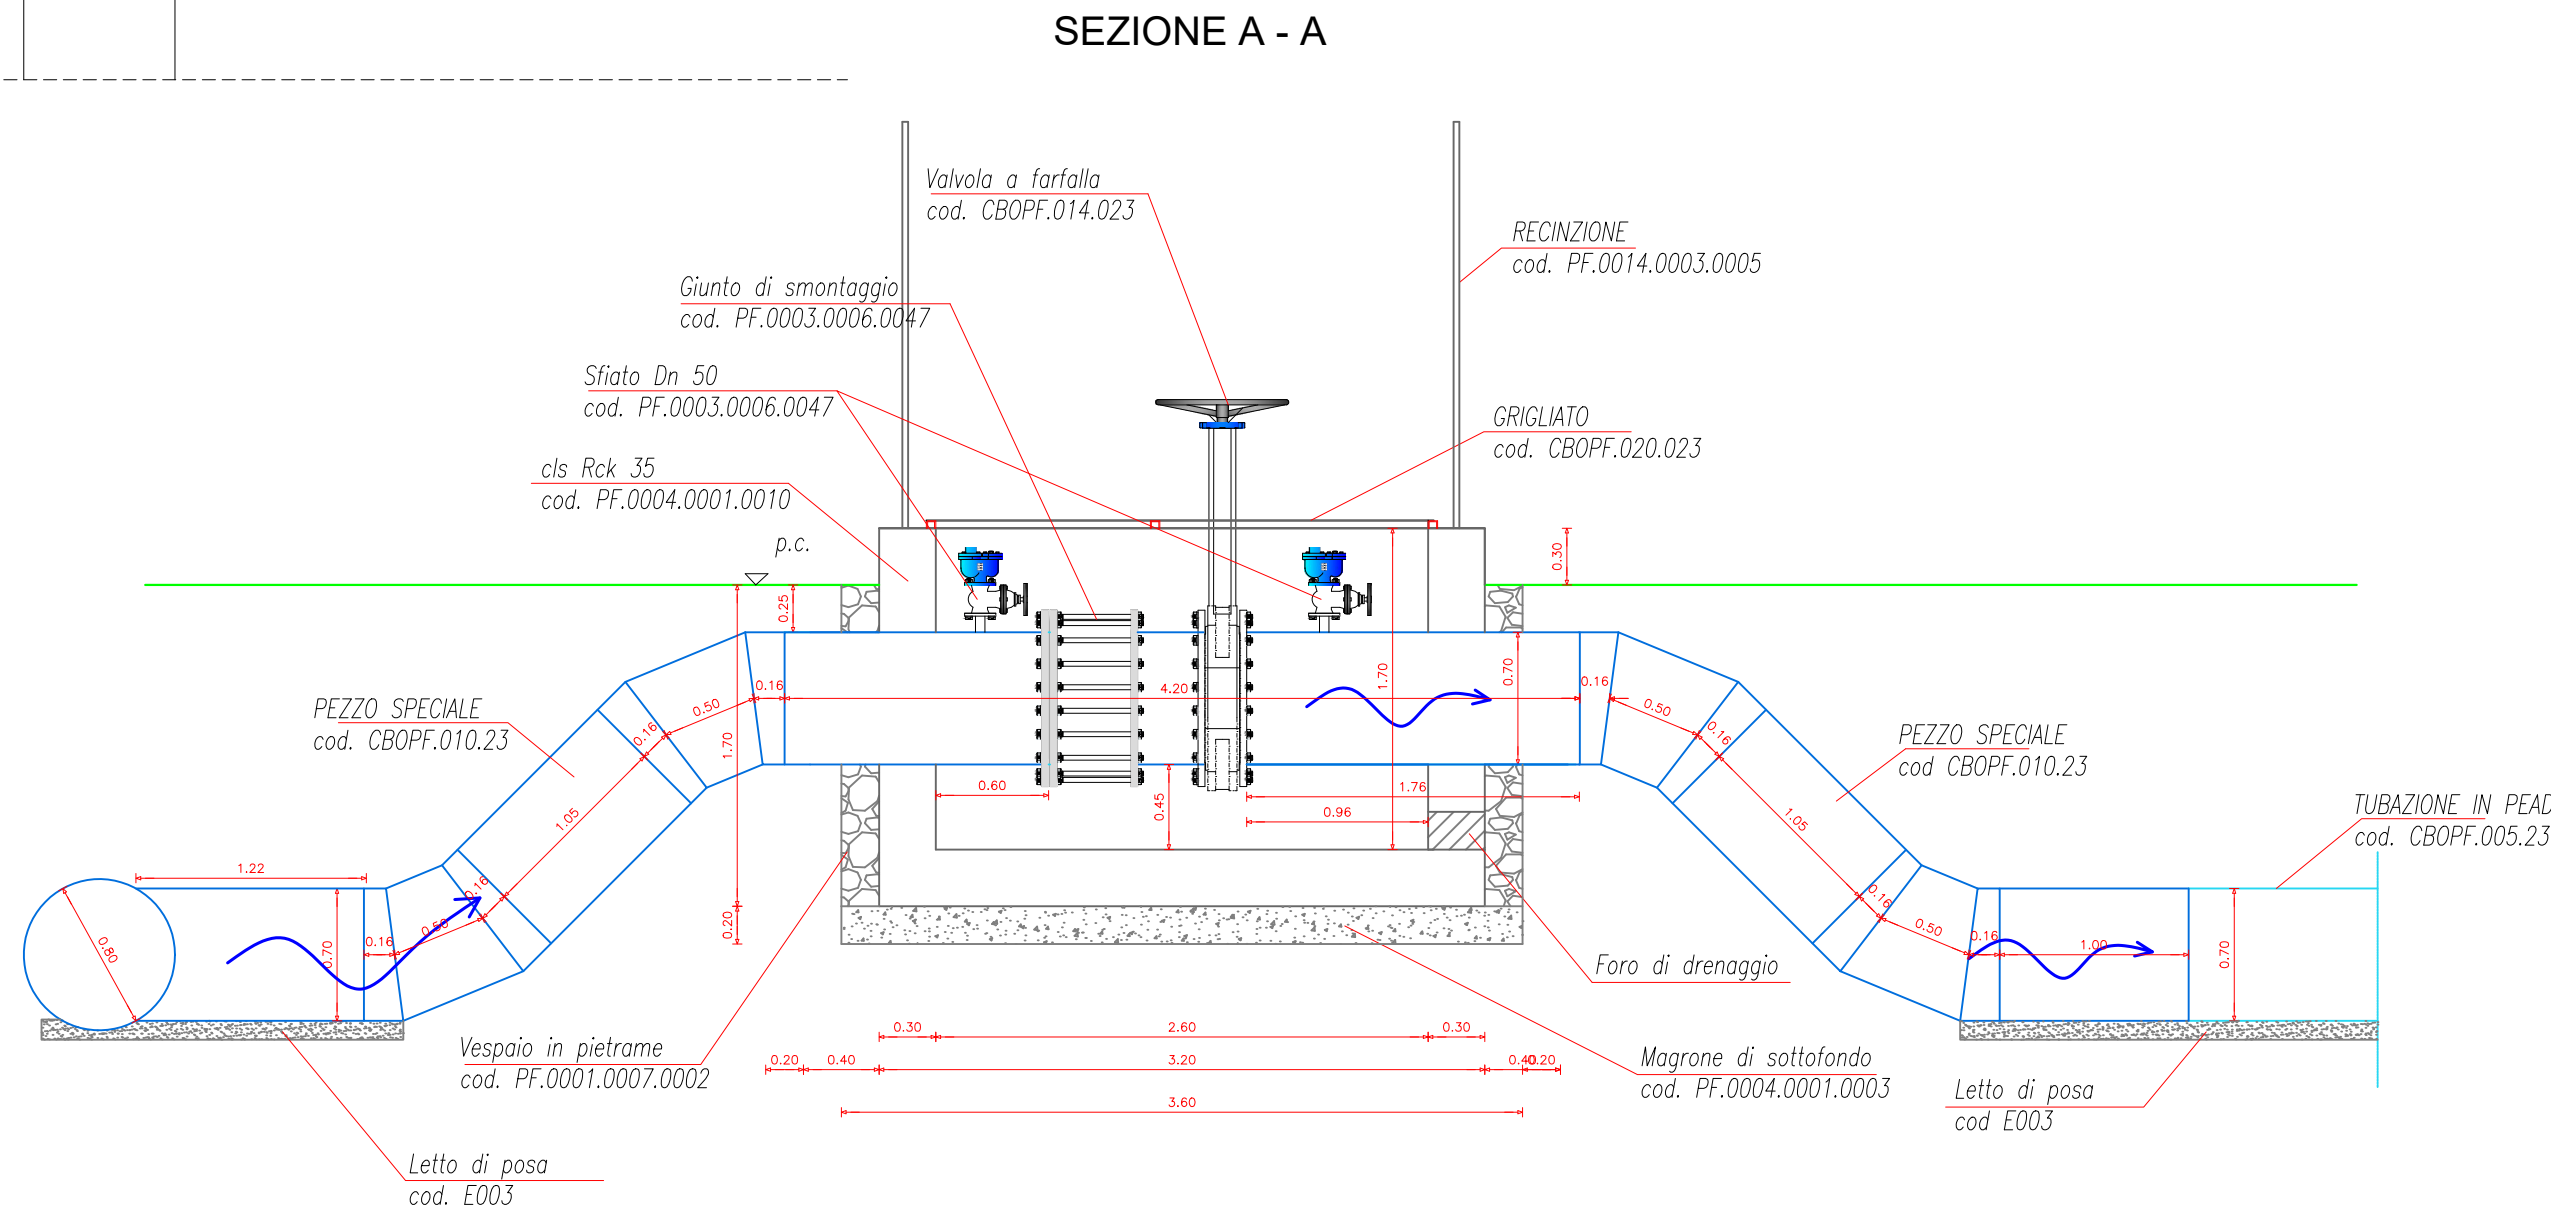
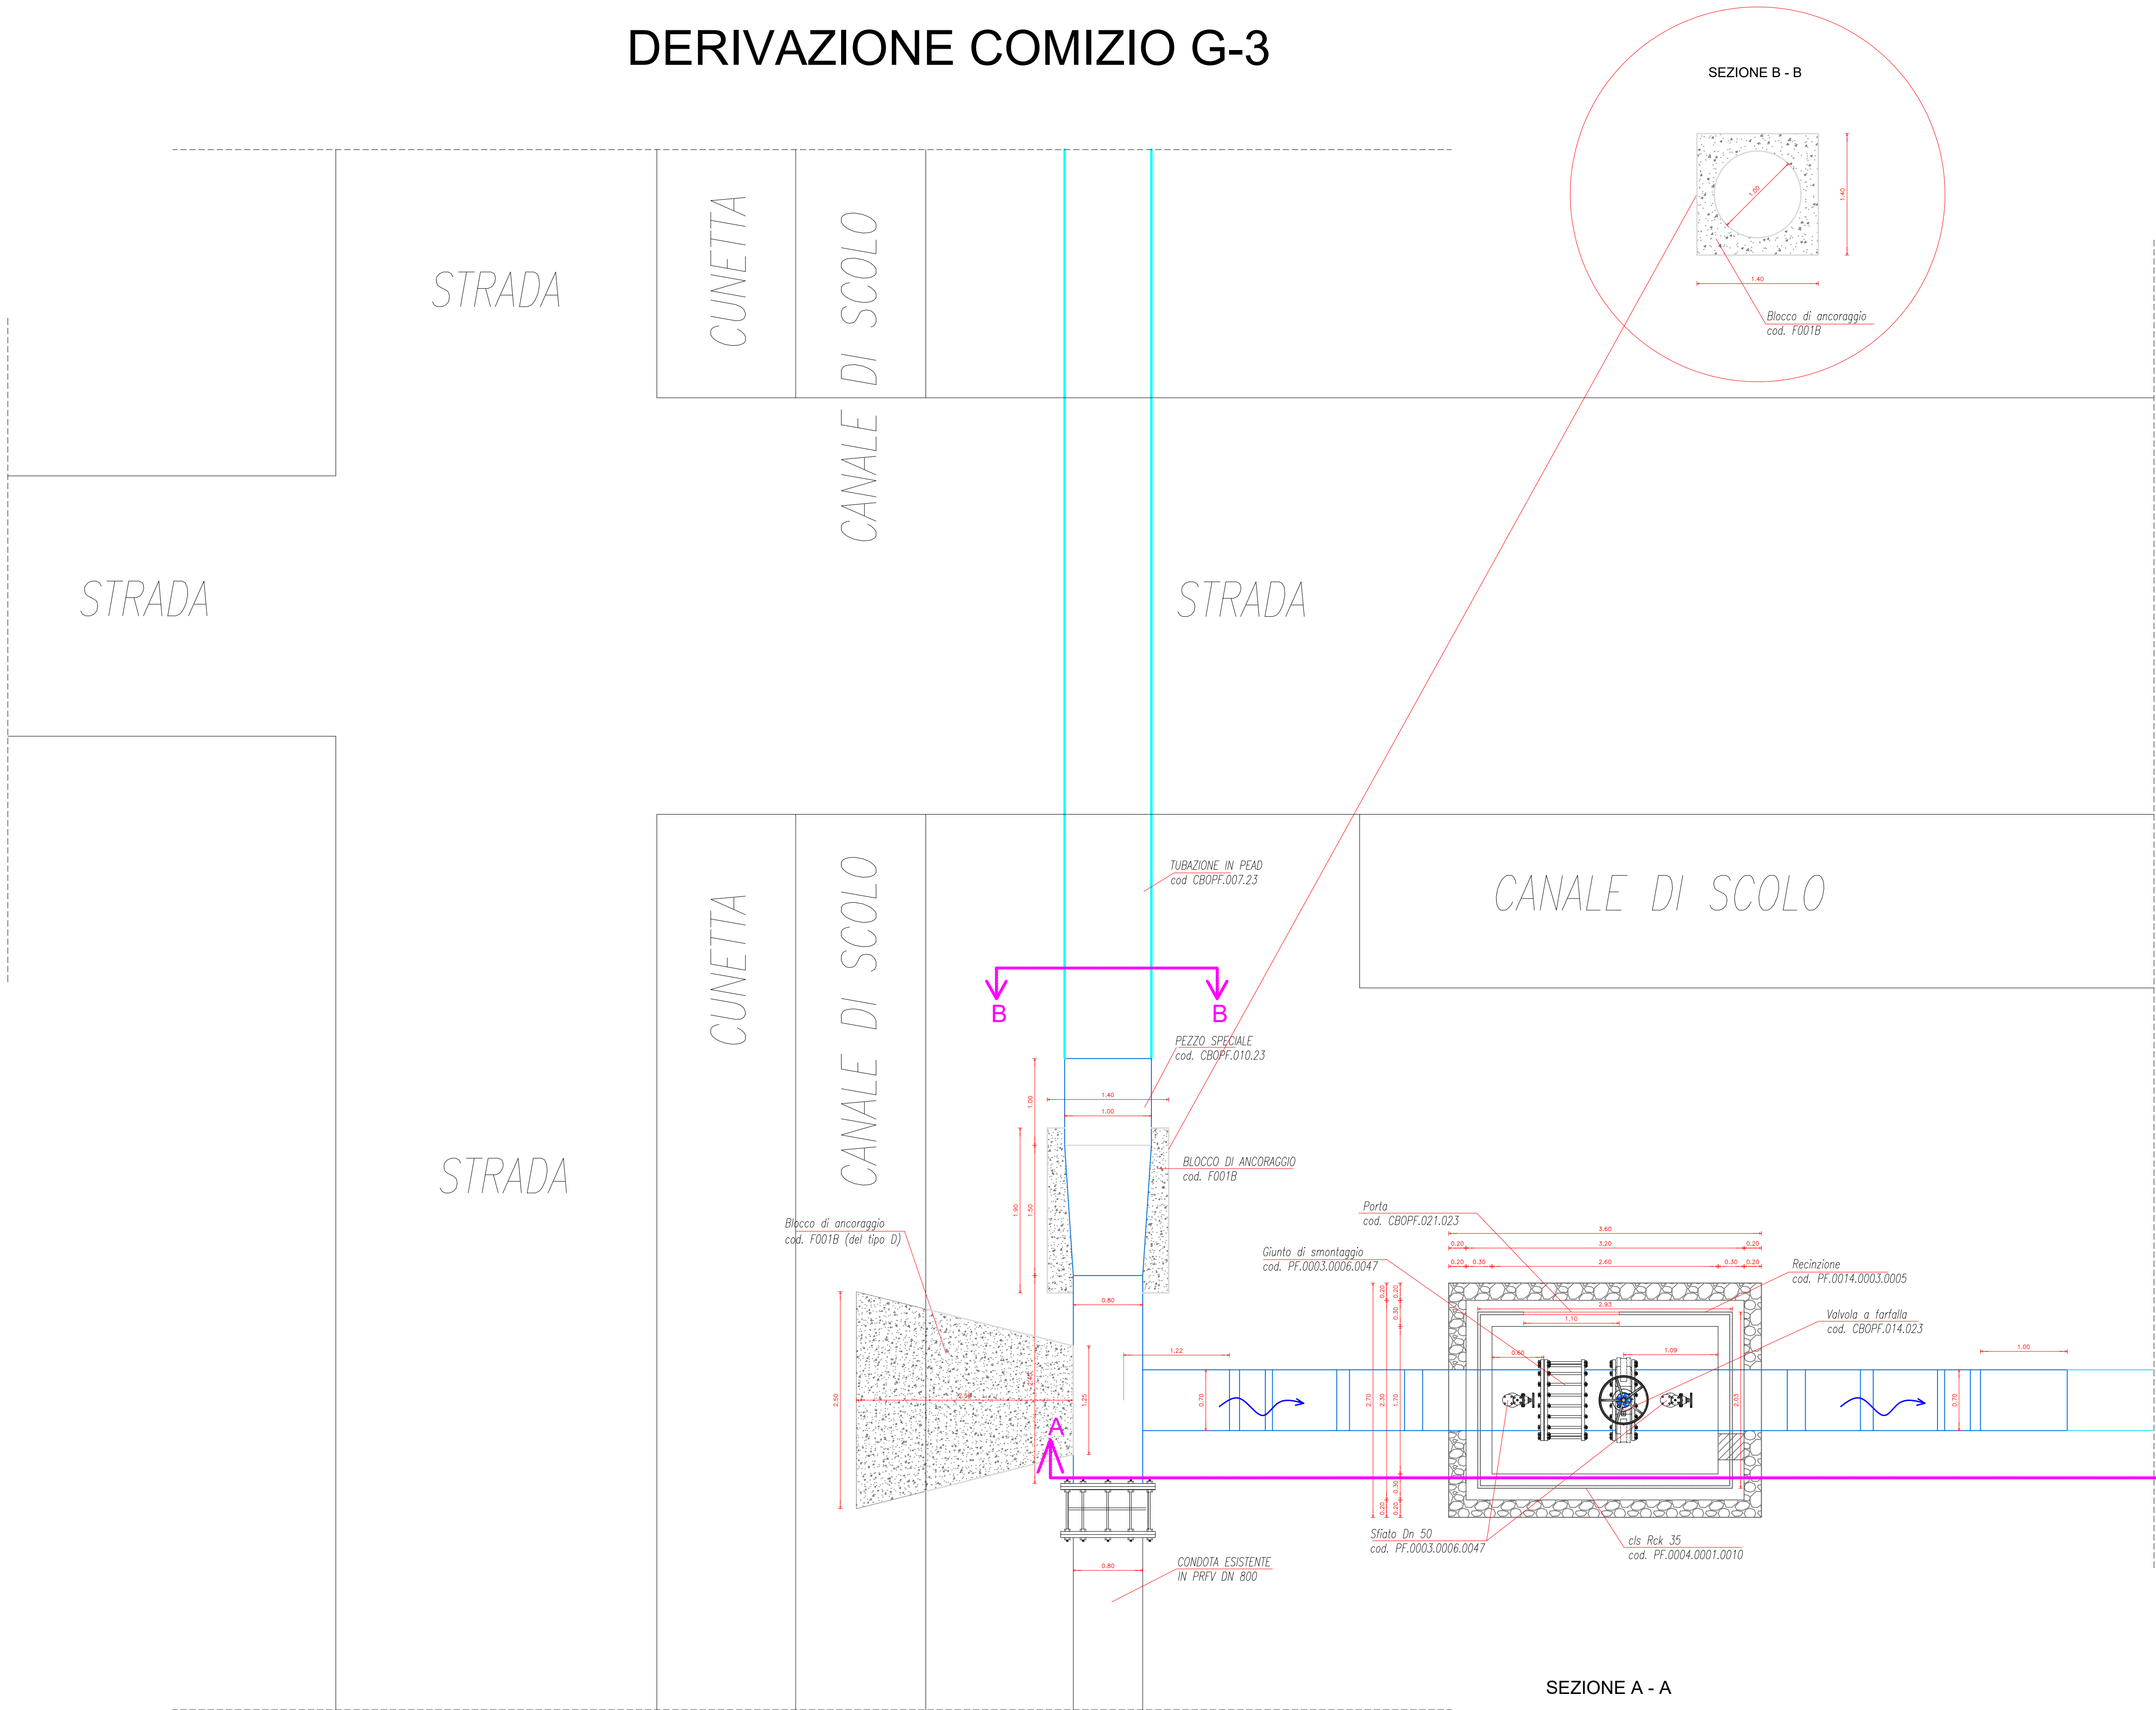


DERIVAZIONE COMIZIO G-3

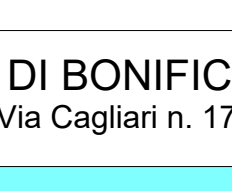

	 REGIONE AUTONOMA DI SARDEGNA REGIONE AUTONOMA DELLA SARDEGNA			
CONSORZIO DI BONIFICA DELL'ORISTANESE Via Cagliari n. 170 - Oristano				
"CONVERSIONE DELLA RETE DI DISTRIBUZIONE A CANALETTA DEL DISTRETTO A GRAVITA' DI PESARIA IN RETE TUBATA" OPERE INFRASTRUTTURALI A VALERE SU FONDO SVILUPPO E COESIONE 2021-2027 				
C.A.T. P0520	C.U.P.: G17H2003040002	C.I.G.:		
PROGETTO ESECUTIVO				
Progettista Ing. Bravin Giorgio Collaboratori Geom. Cicu Lorenzo Geom. Sanna Stefano Geom. Pinna Fulvio Responsabile Unico del Progetto Dott. Agr. Serafino Angelo Meloni Il Consorzio di Bonifica dell'Oristanese Il Presidente Dott. Carlo Corrias				
Titolo		Allegato		
PARTICOLARE DERIVAZIONE G-3		3.5		
Rev.	Data	Nome file	Redattore	Verificatore
	07/2024	154BP0520partiderG3GB	Ing. Bravin Giorgio	Ing. Castagna Francesco 8012P0520M-VER07