


DERIVAZIONE COMIZIO G-2

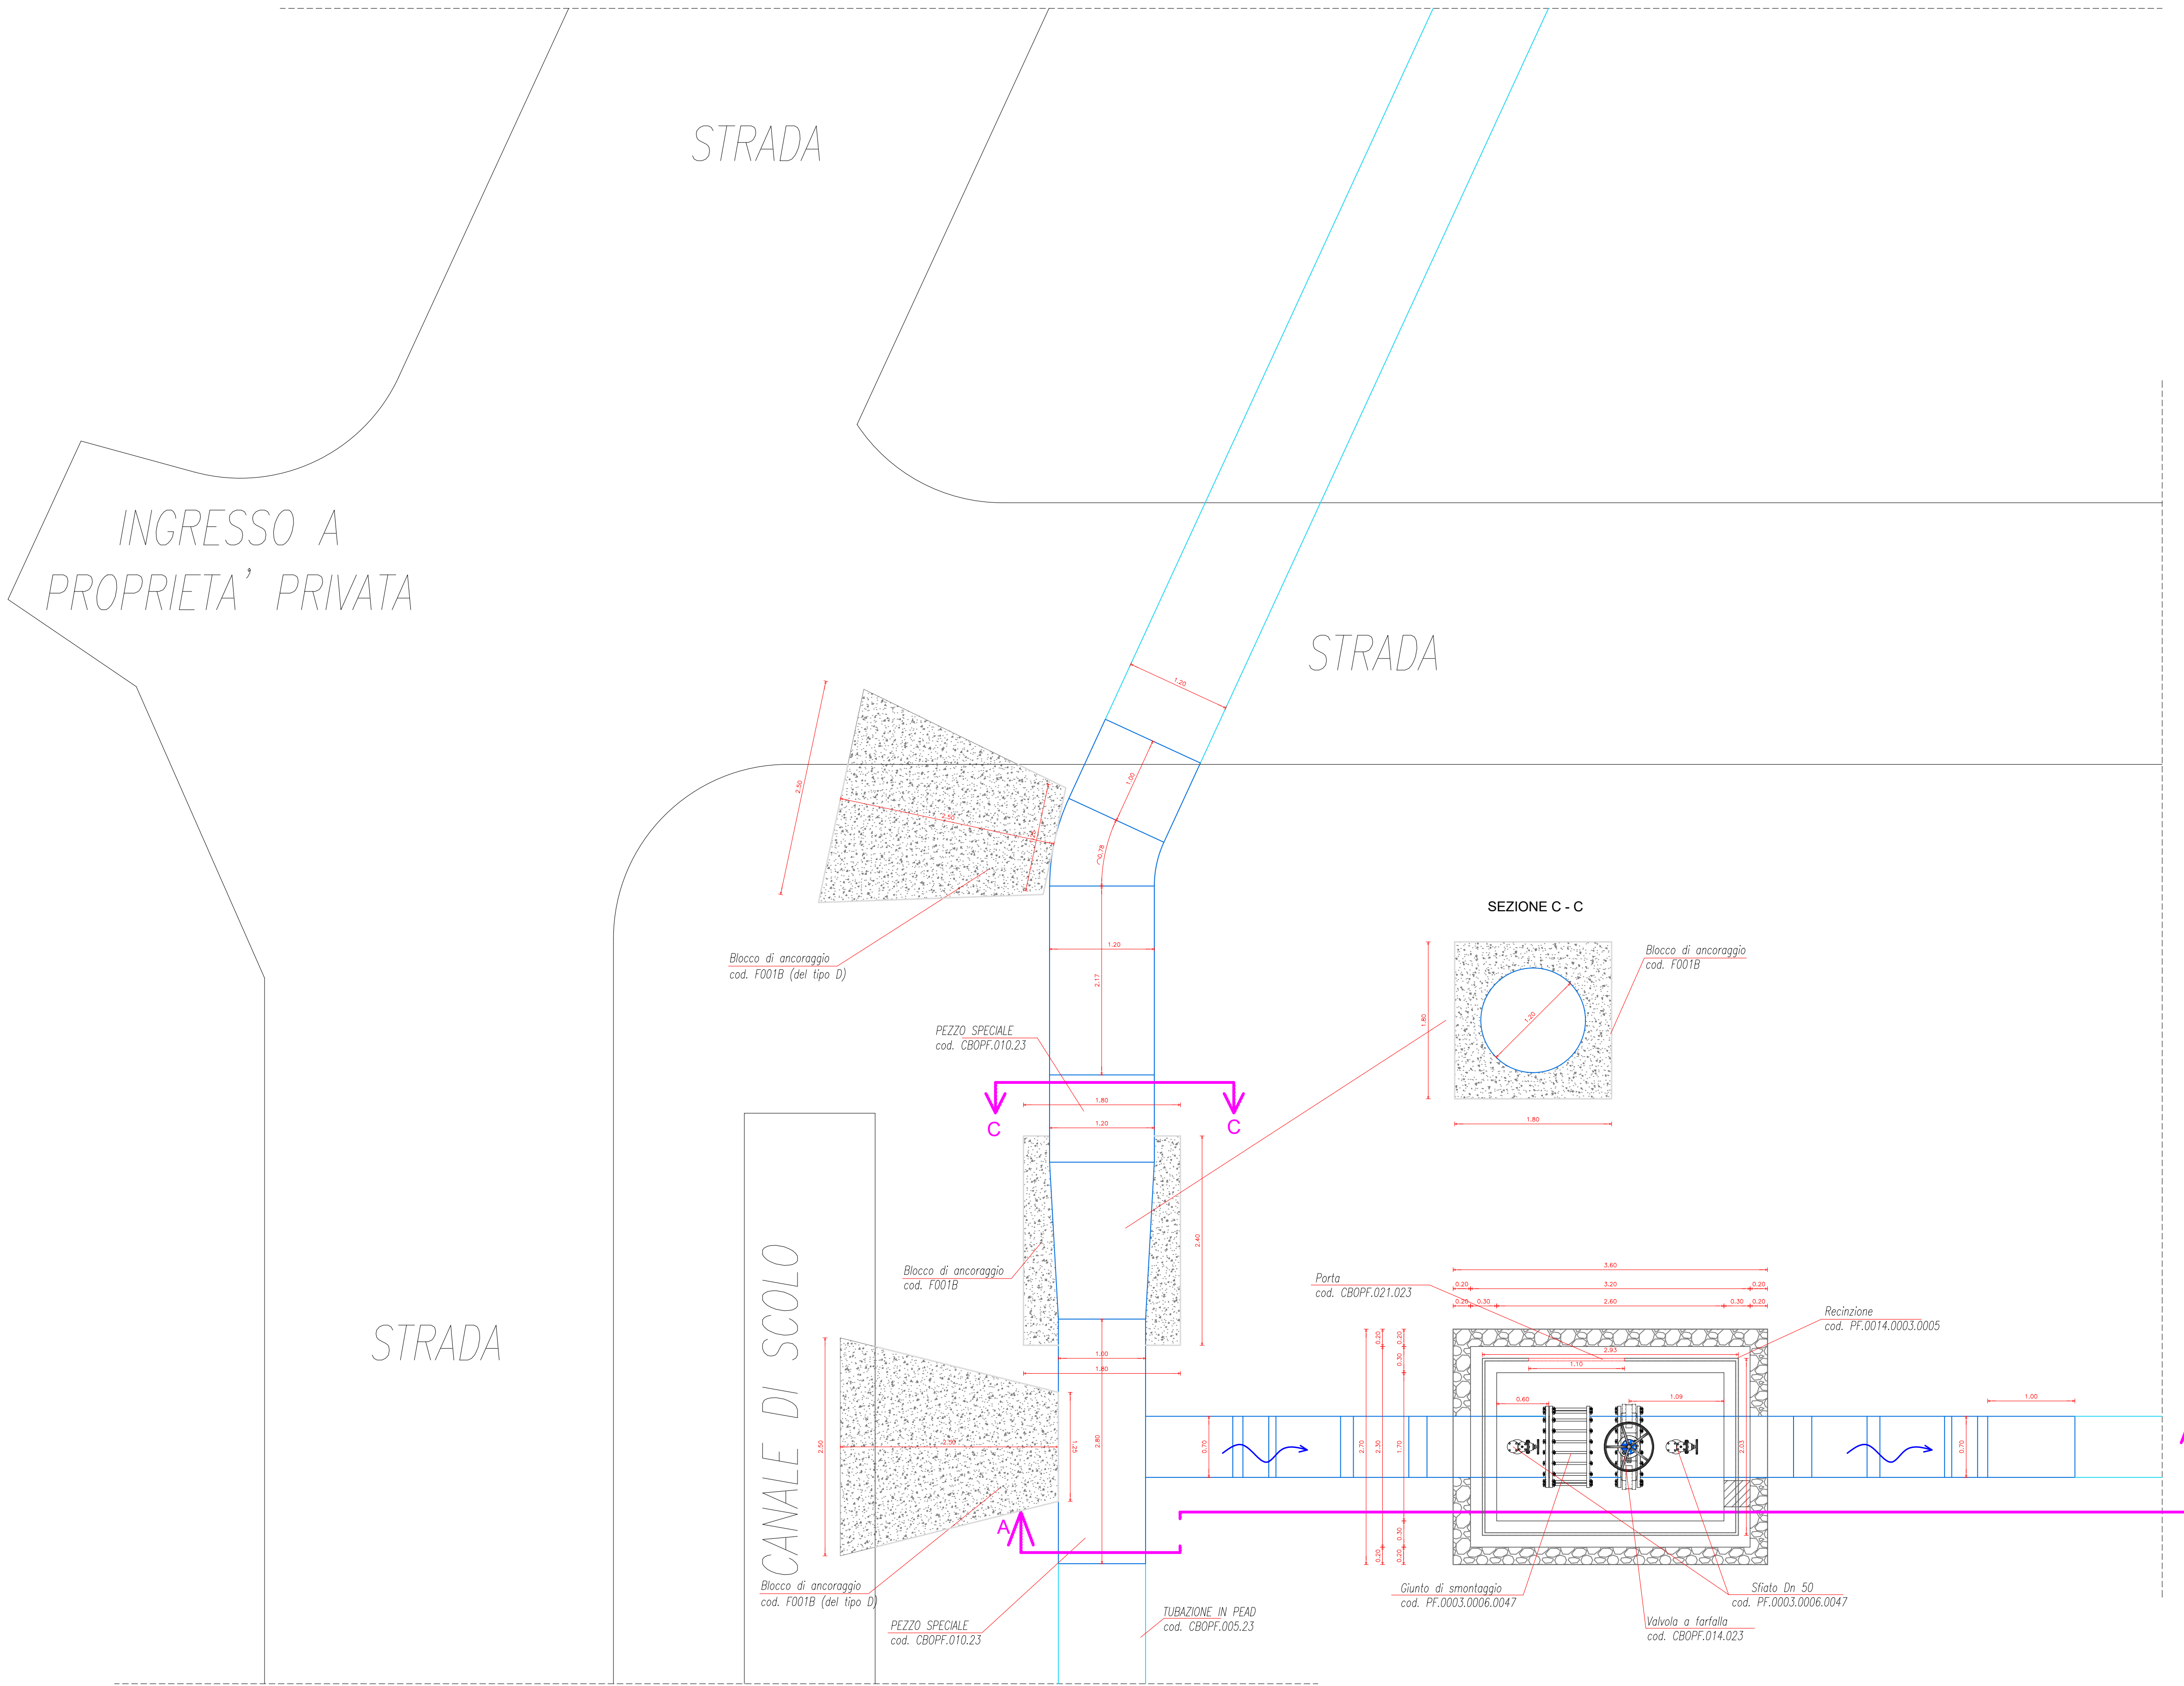

		 REGIONE AUTONOMA DI SARDEGNA REGIONE AUTONOMA DELLA SARDEGNA	
CONSORZIO DI BONIFICA DELL'ORISTANESE Via Cagliari n. 170 - Oristano			
"CONVERSIONE DELLA RETE DI DISTRIBUZIONE A CANALETTA DEL DISTRETTO A GRAVITA' DI PESARIA IN RETE TUBATA" OPERE INFRASTRUTTURALI A VALERE SU FONDO SVILUPPO E COESIONE 2021-2027 			
C.A.T. P0520	C.U.P.: G17H20003040002		C.I.G.:
PROGETTO ESECUTIVO			
Progettista Ing. Bravin Giorgio		Responsabile Unico del Progetto Dott. Agr. Serafino Angelo Meloni	
Collaboratori Geom. Cicu Lorenzo Geom. Sanna Stefano Geom. Pinna Fulvio		Il Consorzio di Bonifica dell'Oristane Il Presidente Dott. Carlo Corrias	
Titolo			Allegato
PARTICOLARE DERIVAZIONE G-2			3.6
Rev.	Data	Nome file	Redattore
	07/2024	1549P0520partderG2GB	Ing. Bravin Giorgio
			Ing. Castagna Francesco 8012P0520M-VER07

