



DERIVAZIONE COMIZIO G1

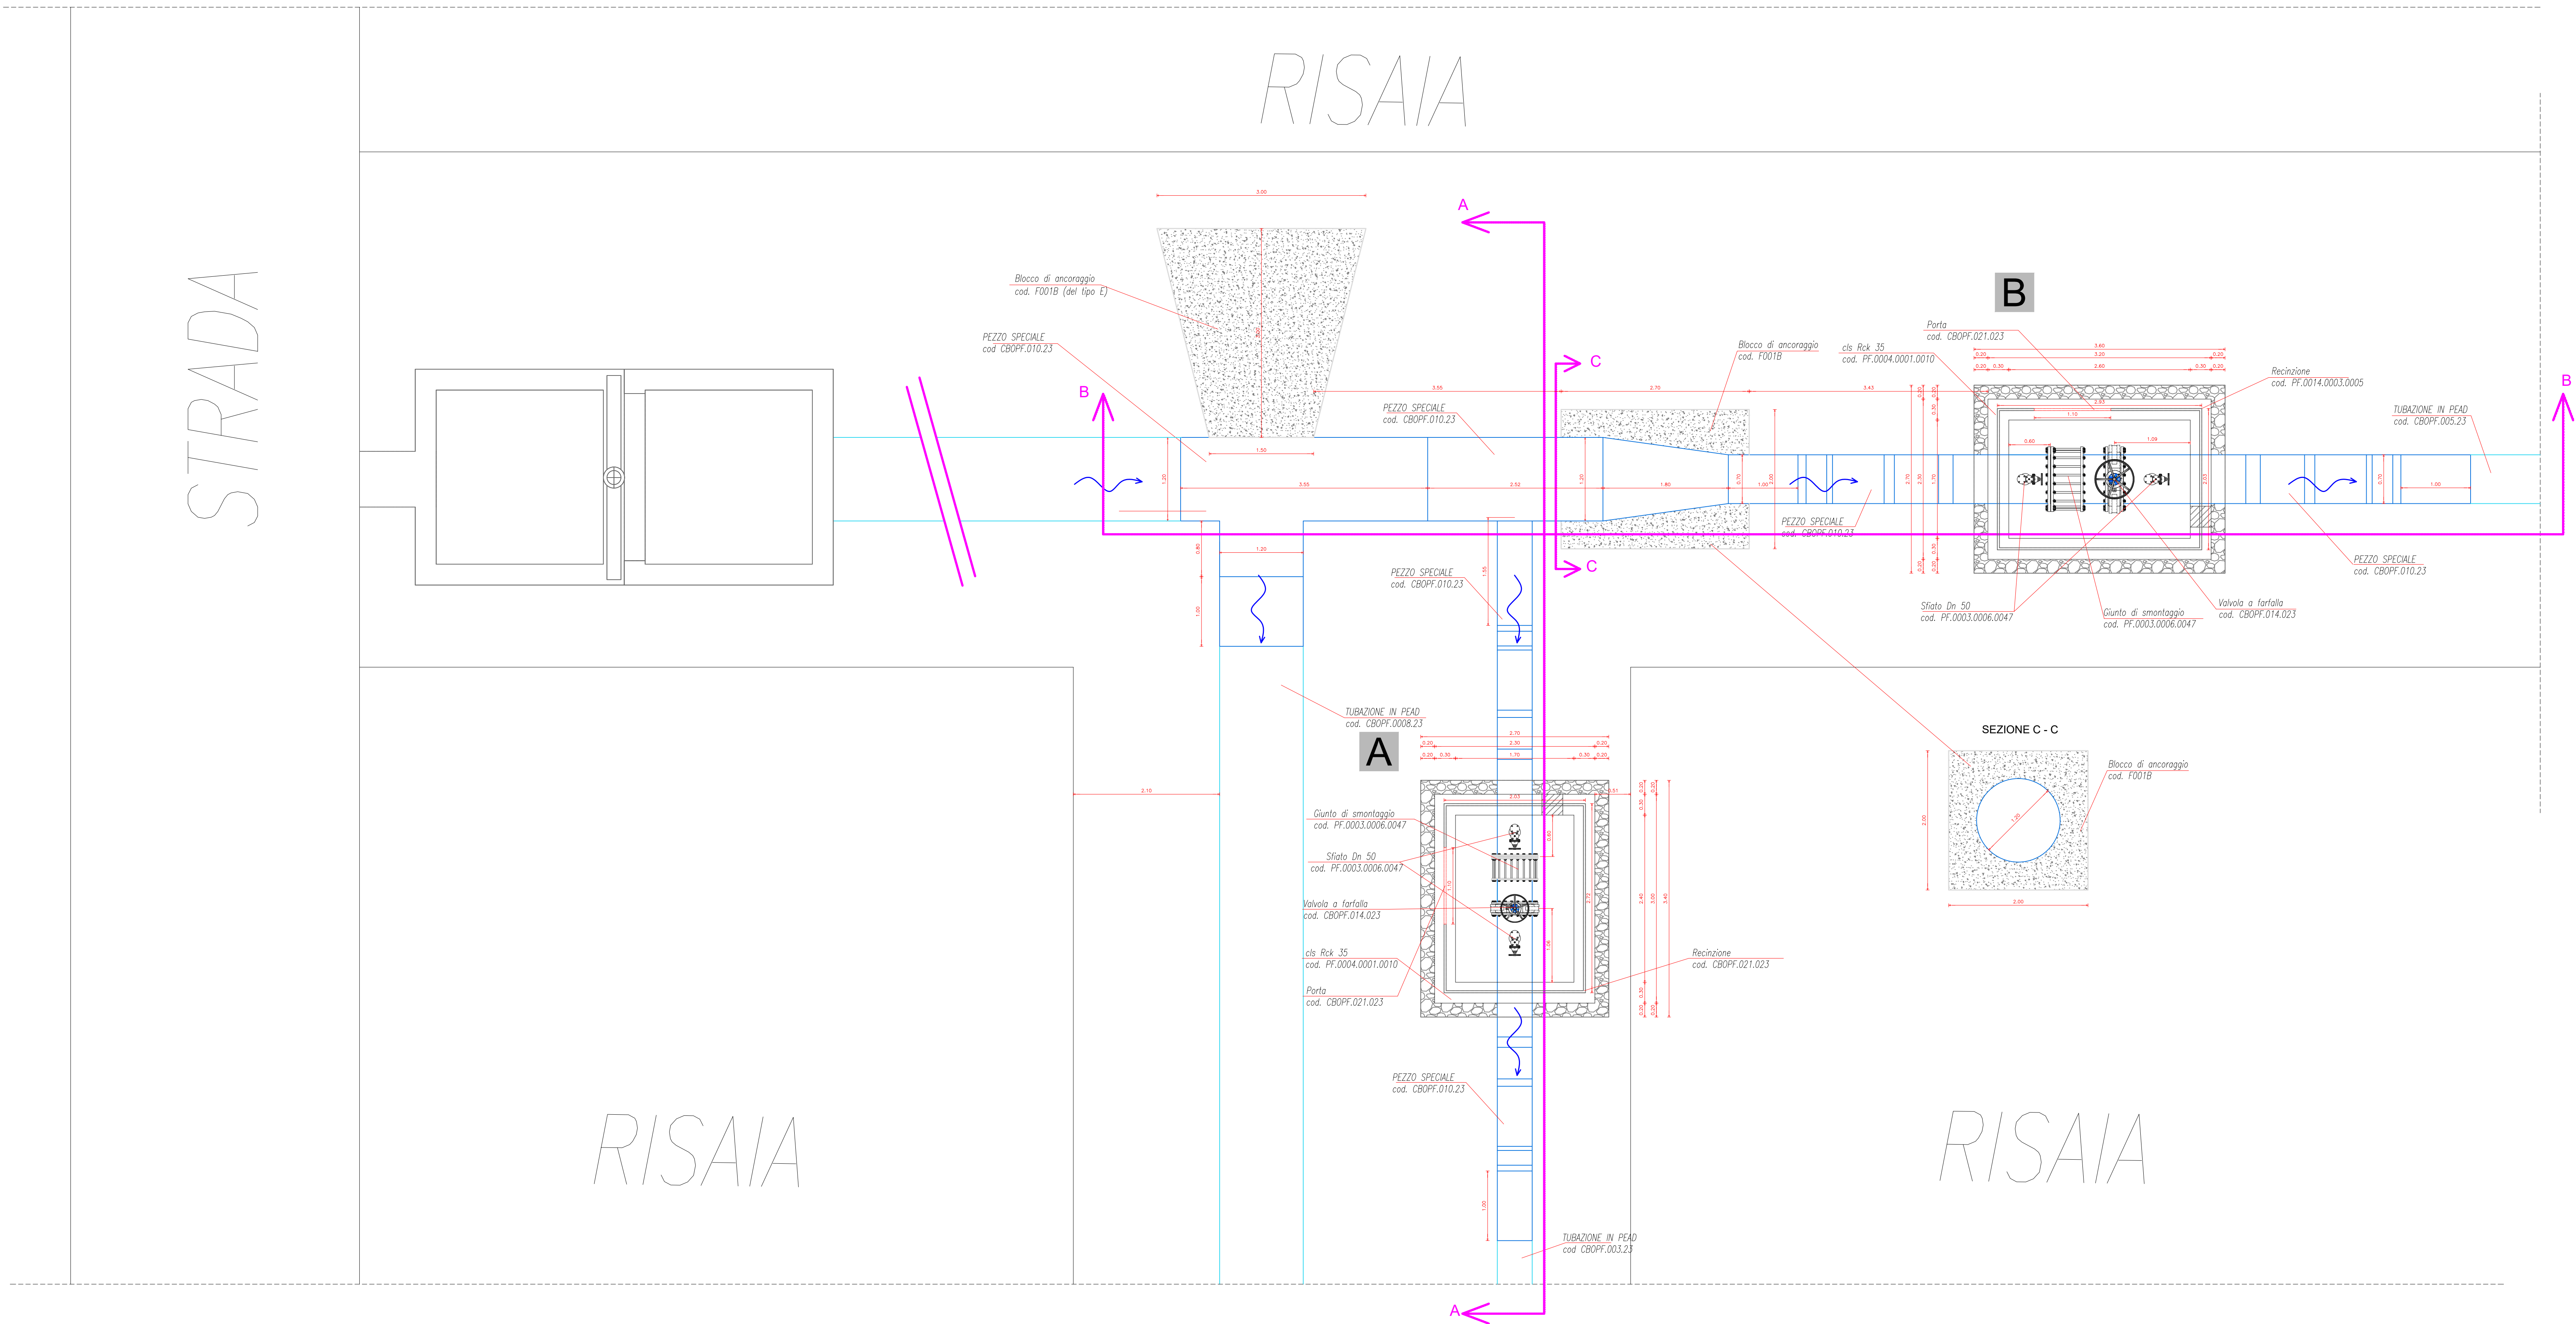


A

SEZIONE A -

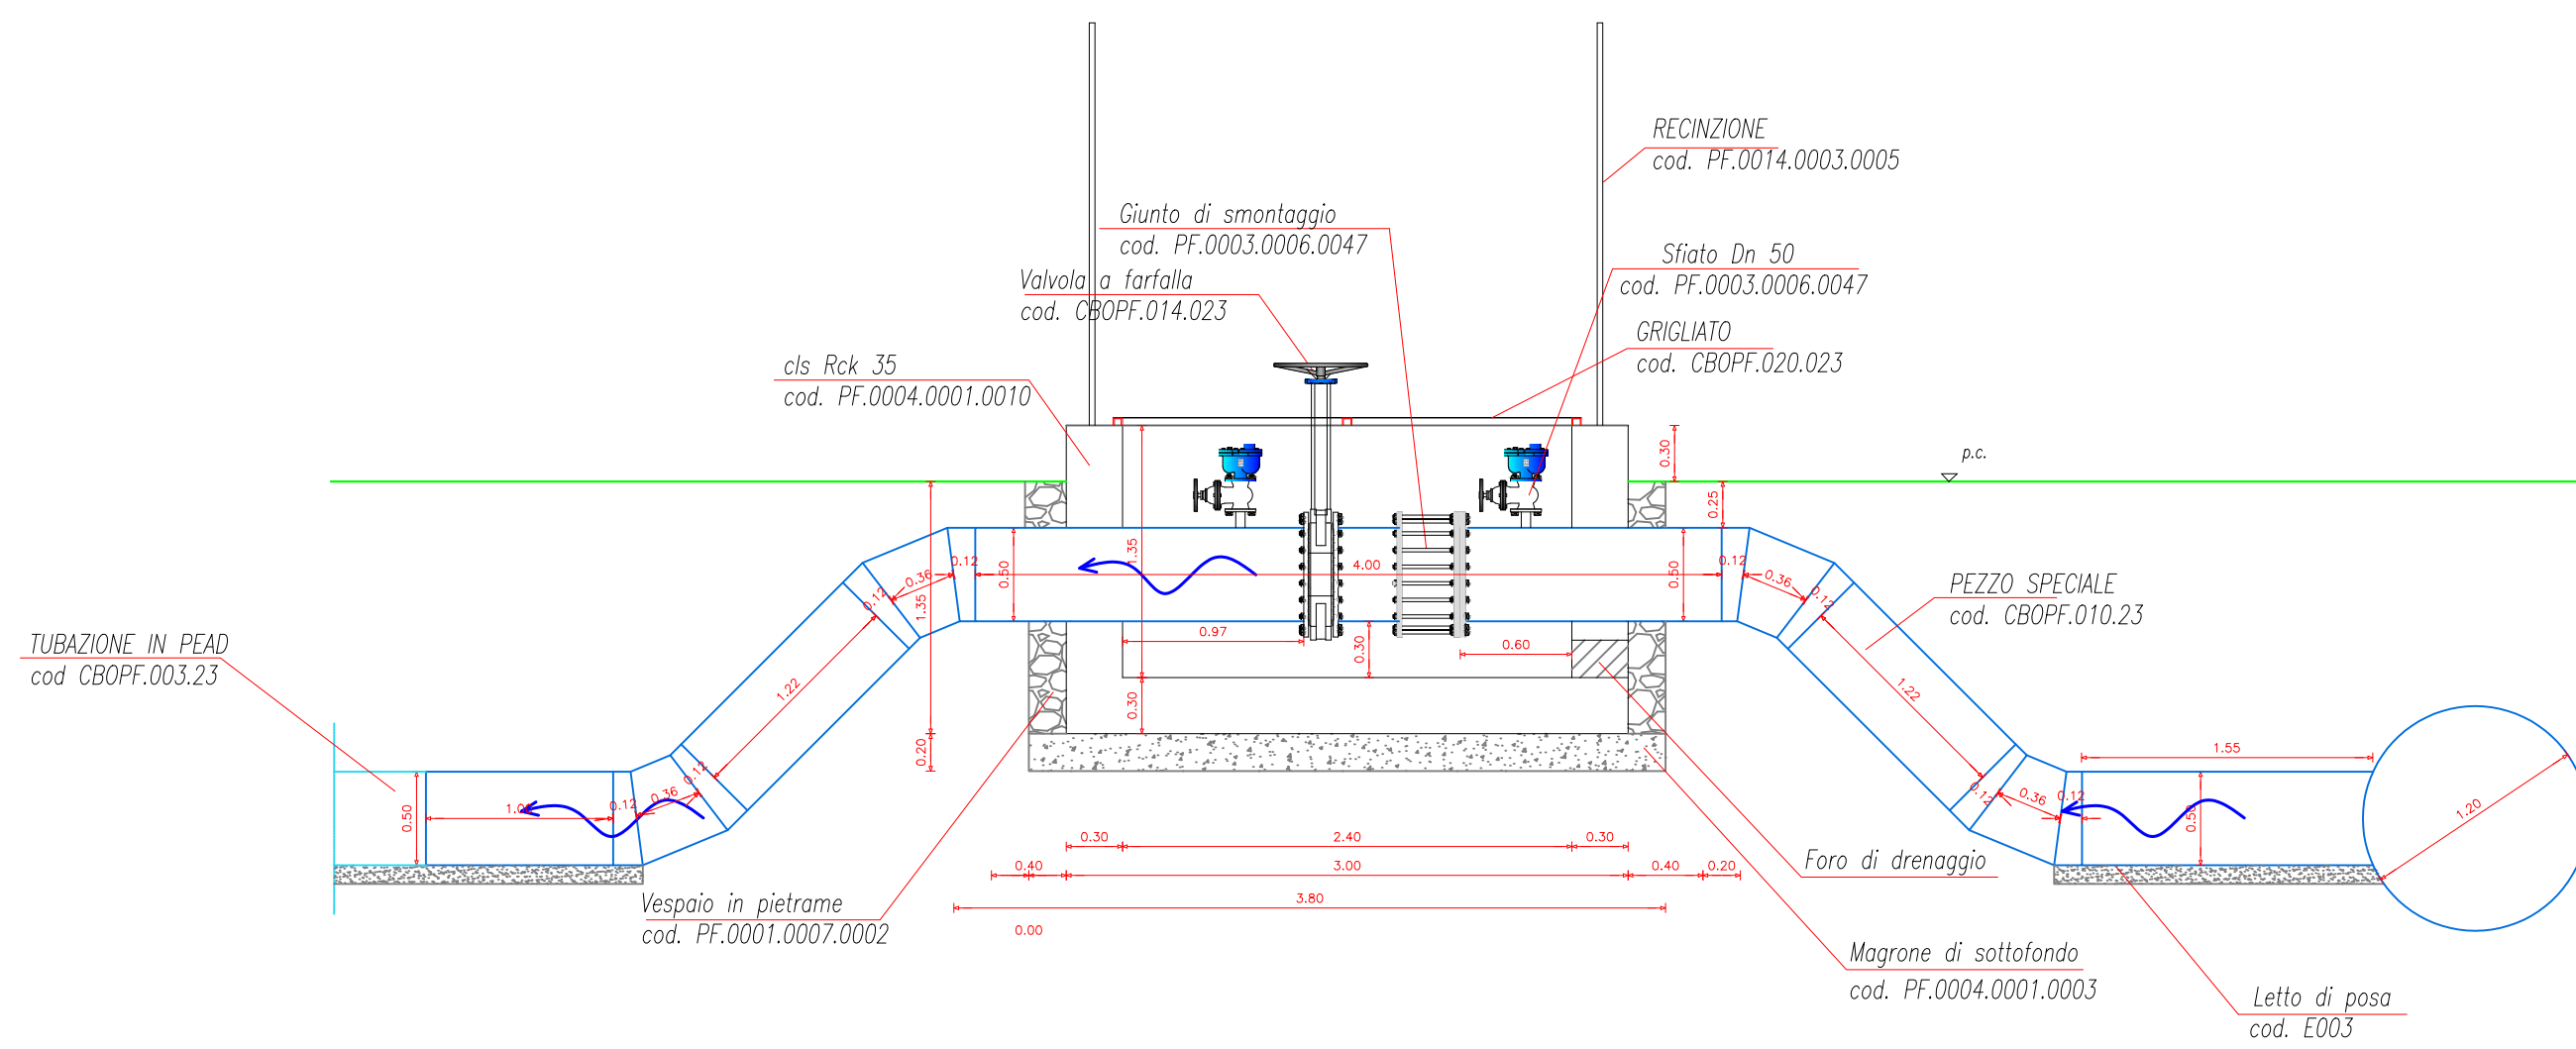

SEZIONE B -

B

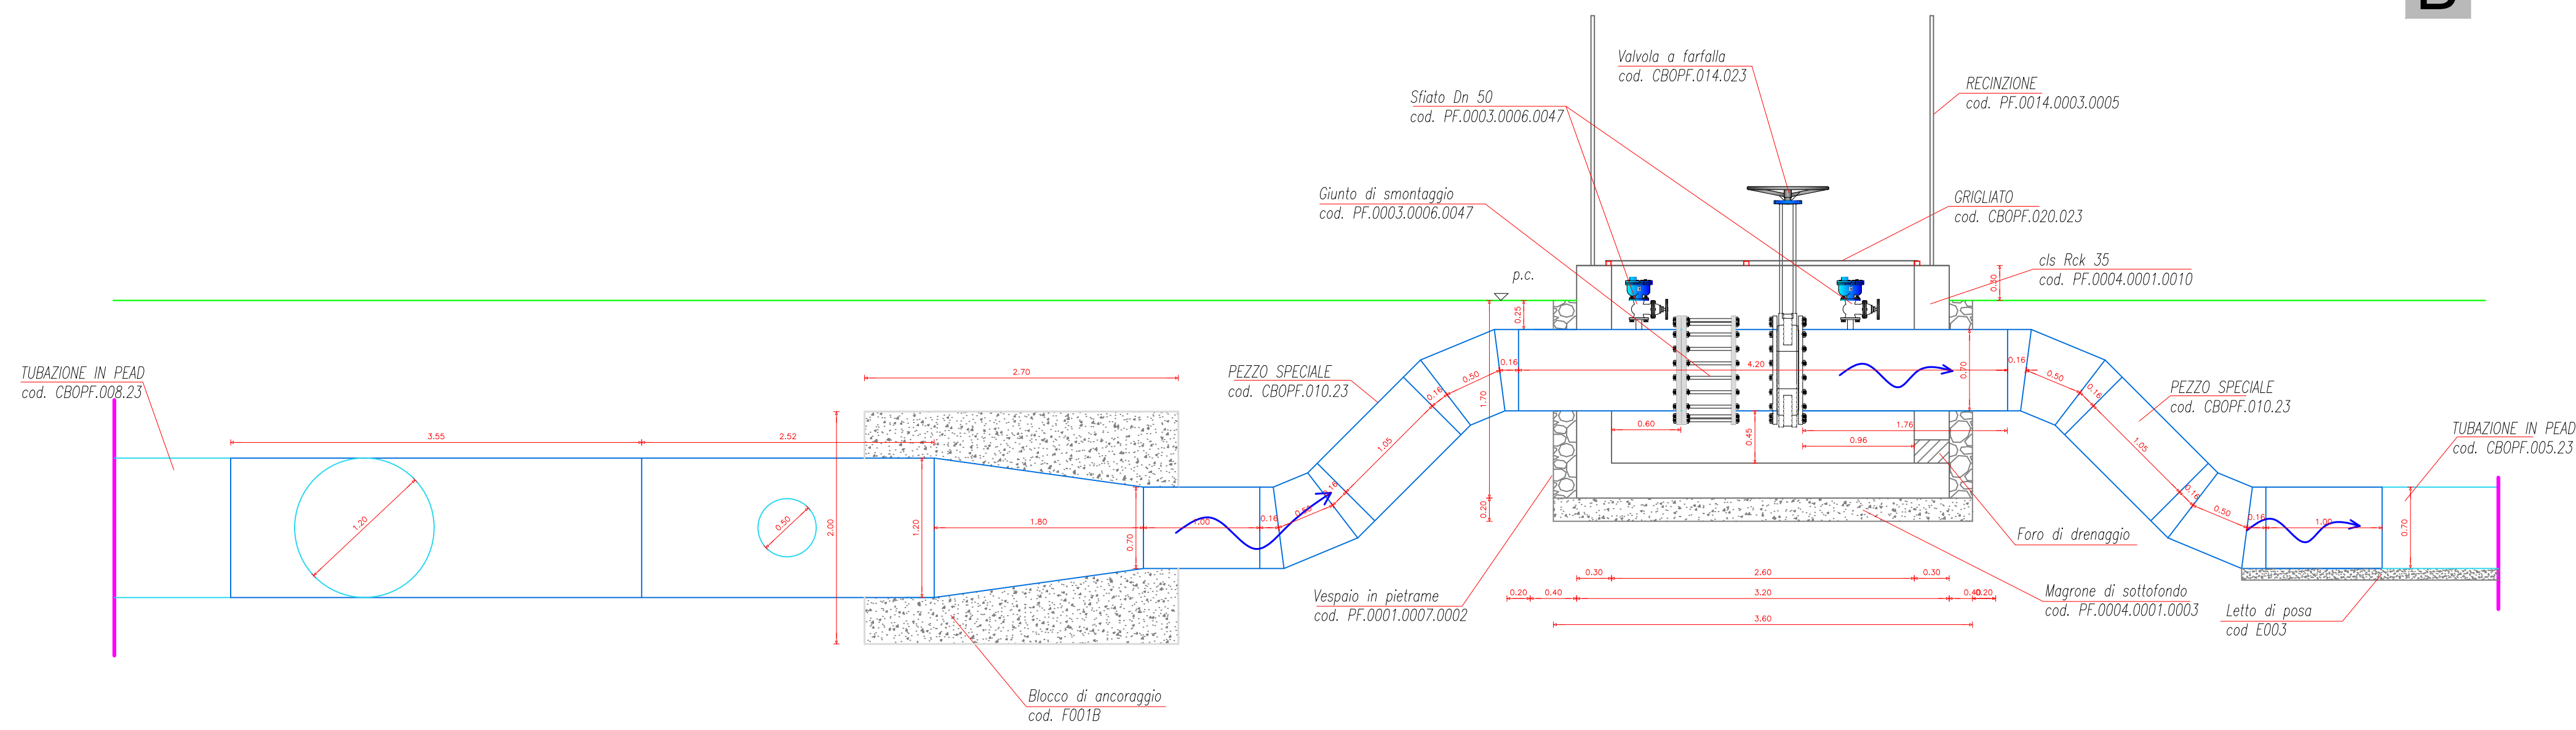

	 REGIONE AUTONOMA DELLA SARDEGNA					
CONSORZIO DI BONIFICA DELL'ORISTANESE Via Cagliari n. 170 - Oristano						
"CONVERSIONE DELLA RETE DI DISTRIBUZIONE A CANALETTA DEL DISTRETTO A GRAVITA' DI PESARIA IN RETE TUBATA"						
OPERE INFRASTRUTTURALI A VALERE SU FONDO SVILUPPO E COESIONE 2021-2027						
						
C.A.T. P0520	C.U.P.: G17H20003040002	C.I.G.:				
PROGETTO ESECUTIVO						
<table style="width: 100%; border: none;"> <tr> <td style="width: 45%; vertical-align: top; padding: 10px;"> Progettista Ing. Bravin Giorgio </td> <td style="width: 55%; vertical-align: top; padding: 10px;"> Responsabile Unico del Progetto Dott. Agr. Serafino Angelo Meroni </td> </tr> <tr> <td style="vertical-align: top; padding: 10px;"> Collaboratori Geom. Ciccù Lorenzo Geol. Sanna Stefano Geom. Pinna Fulvio </td> <td style="vertical-align: top; padding: 10px;"> Il Consorzio di Bonifica dell'OristaneSE Il Presidente Dott. Carlo Cortias </td> </tr> </table>			Progettista Ing. Bravin Giorgio	Responsabile Unico del Progetto Dott. Agr. Serafino Angelo Meroni	Collaboratori Geom. Ciccù Lorenzo Geol. Sanna Stefano Geom. Pinna Fulvio	Il Consorzio di Bonifica dell'OristaneSE Il Presidente Dott. Carlo Cortias
Progettista Ing. Bravin Giorgio	Responsabile Unico del Progetto Dott. Agr. Serafino Angelo Meroni					
Collaboratori Geom. Ciccù Lorenzo Geol. Sanna Stefano Geom. Pinna Fulvio	Il Consorzio di Bonifica dell'OristaneSE Il Presidente Dott. Carlo Cortias					
TITOLO		Allegato				
PARTICOLARE DERIVAZIONE G-1		3.7				
Rev.	Data	Nome file				
	07/2024	1550P0520panderG1GB				
		Redattore				
		Ing. Bravin Giorgio				
		Verificatore				
		Ing. Castagna Francesco				
		8012P0520M-VER07				