



Corografia scala 1.50000


ZONA D'INTERVENTO

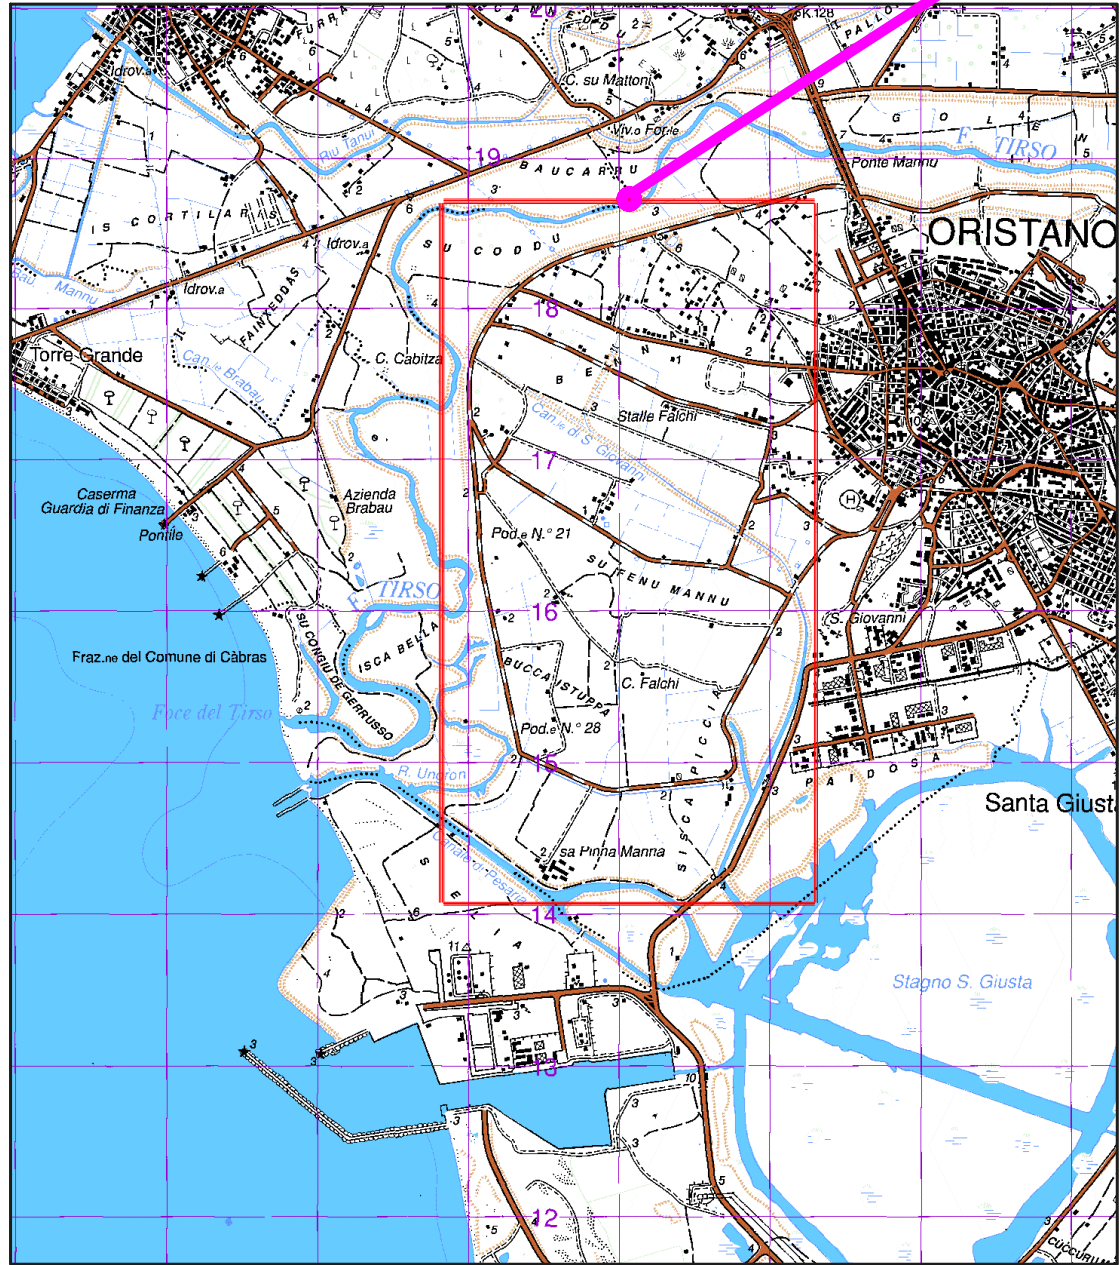

Planimetria stato di fatto scala 1.10000 CTR

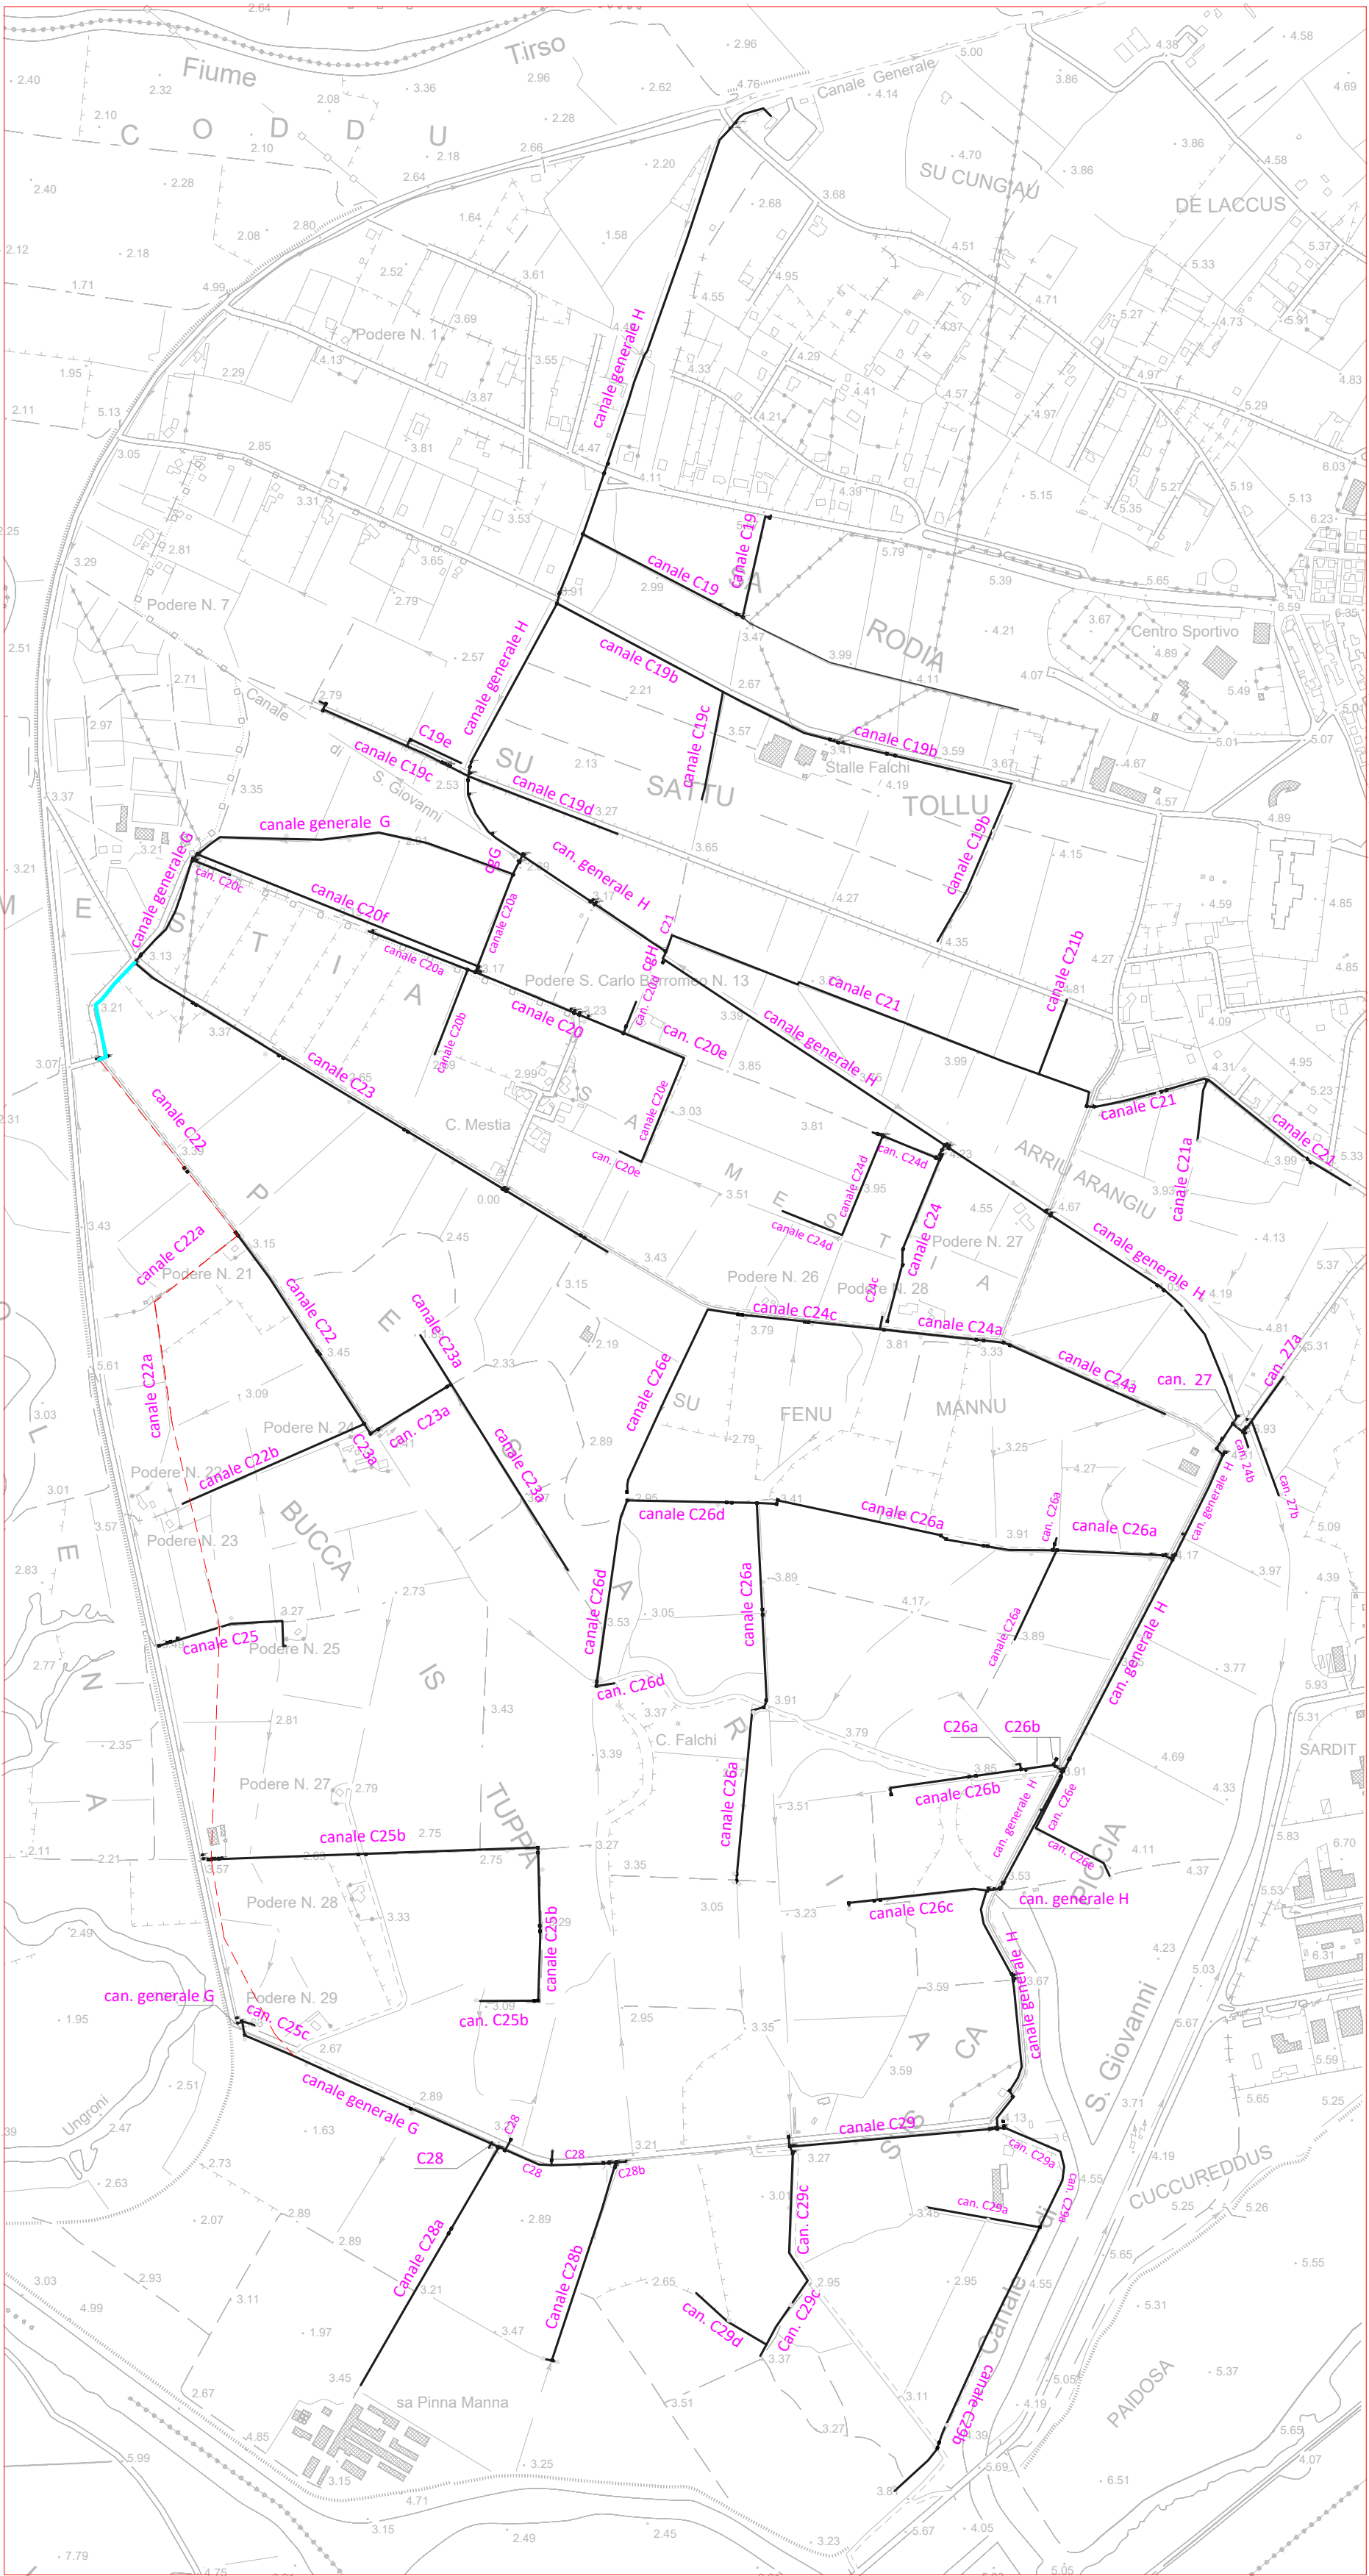

Planimetria stato di progetto scala 1.10000 CTR

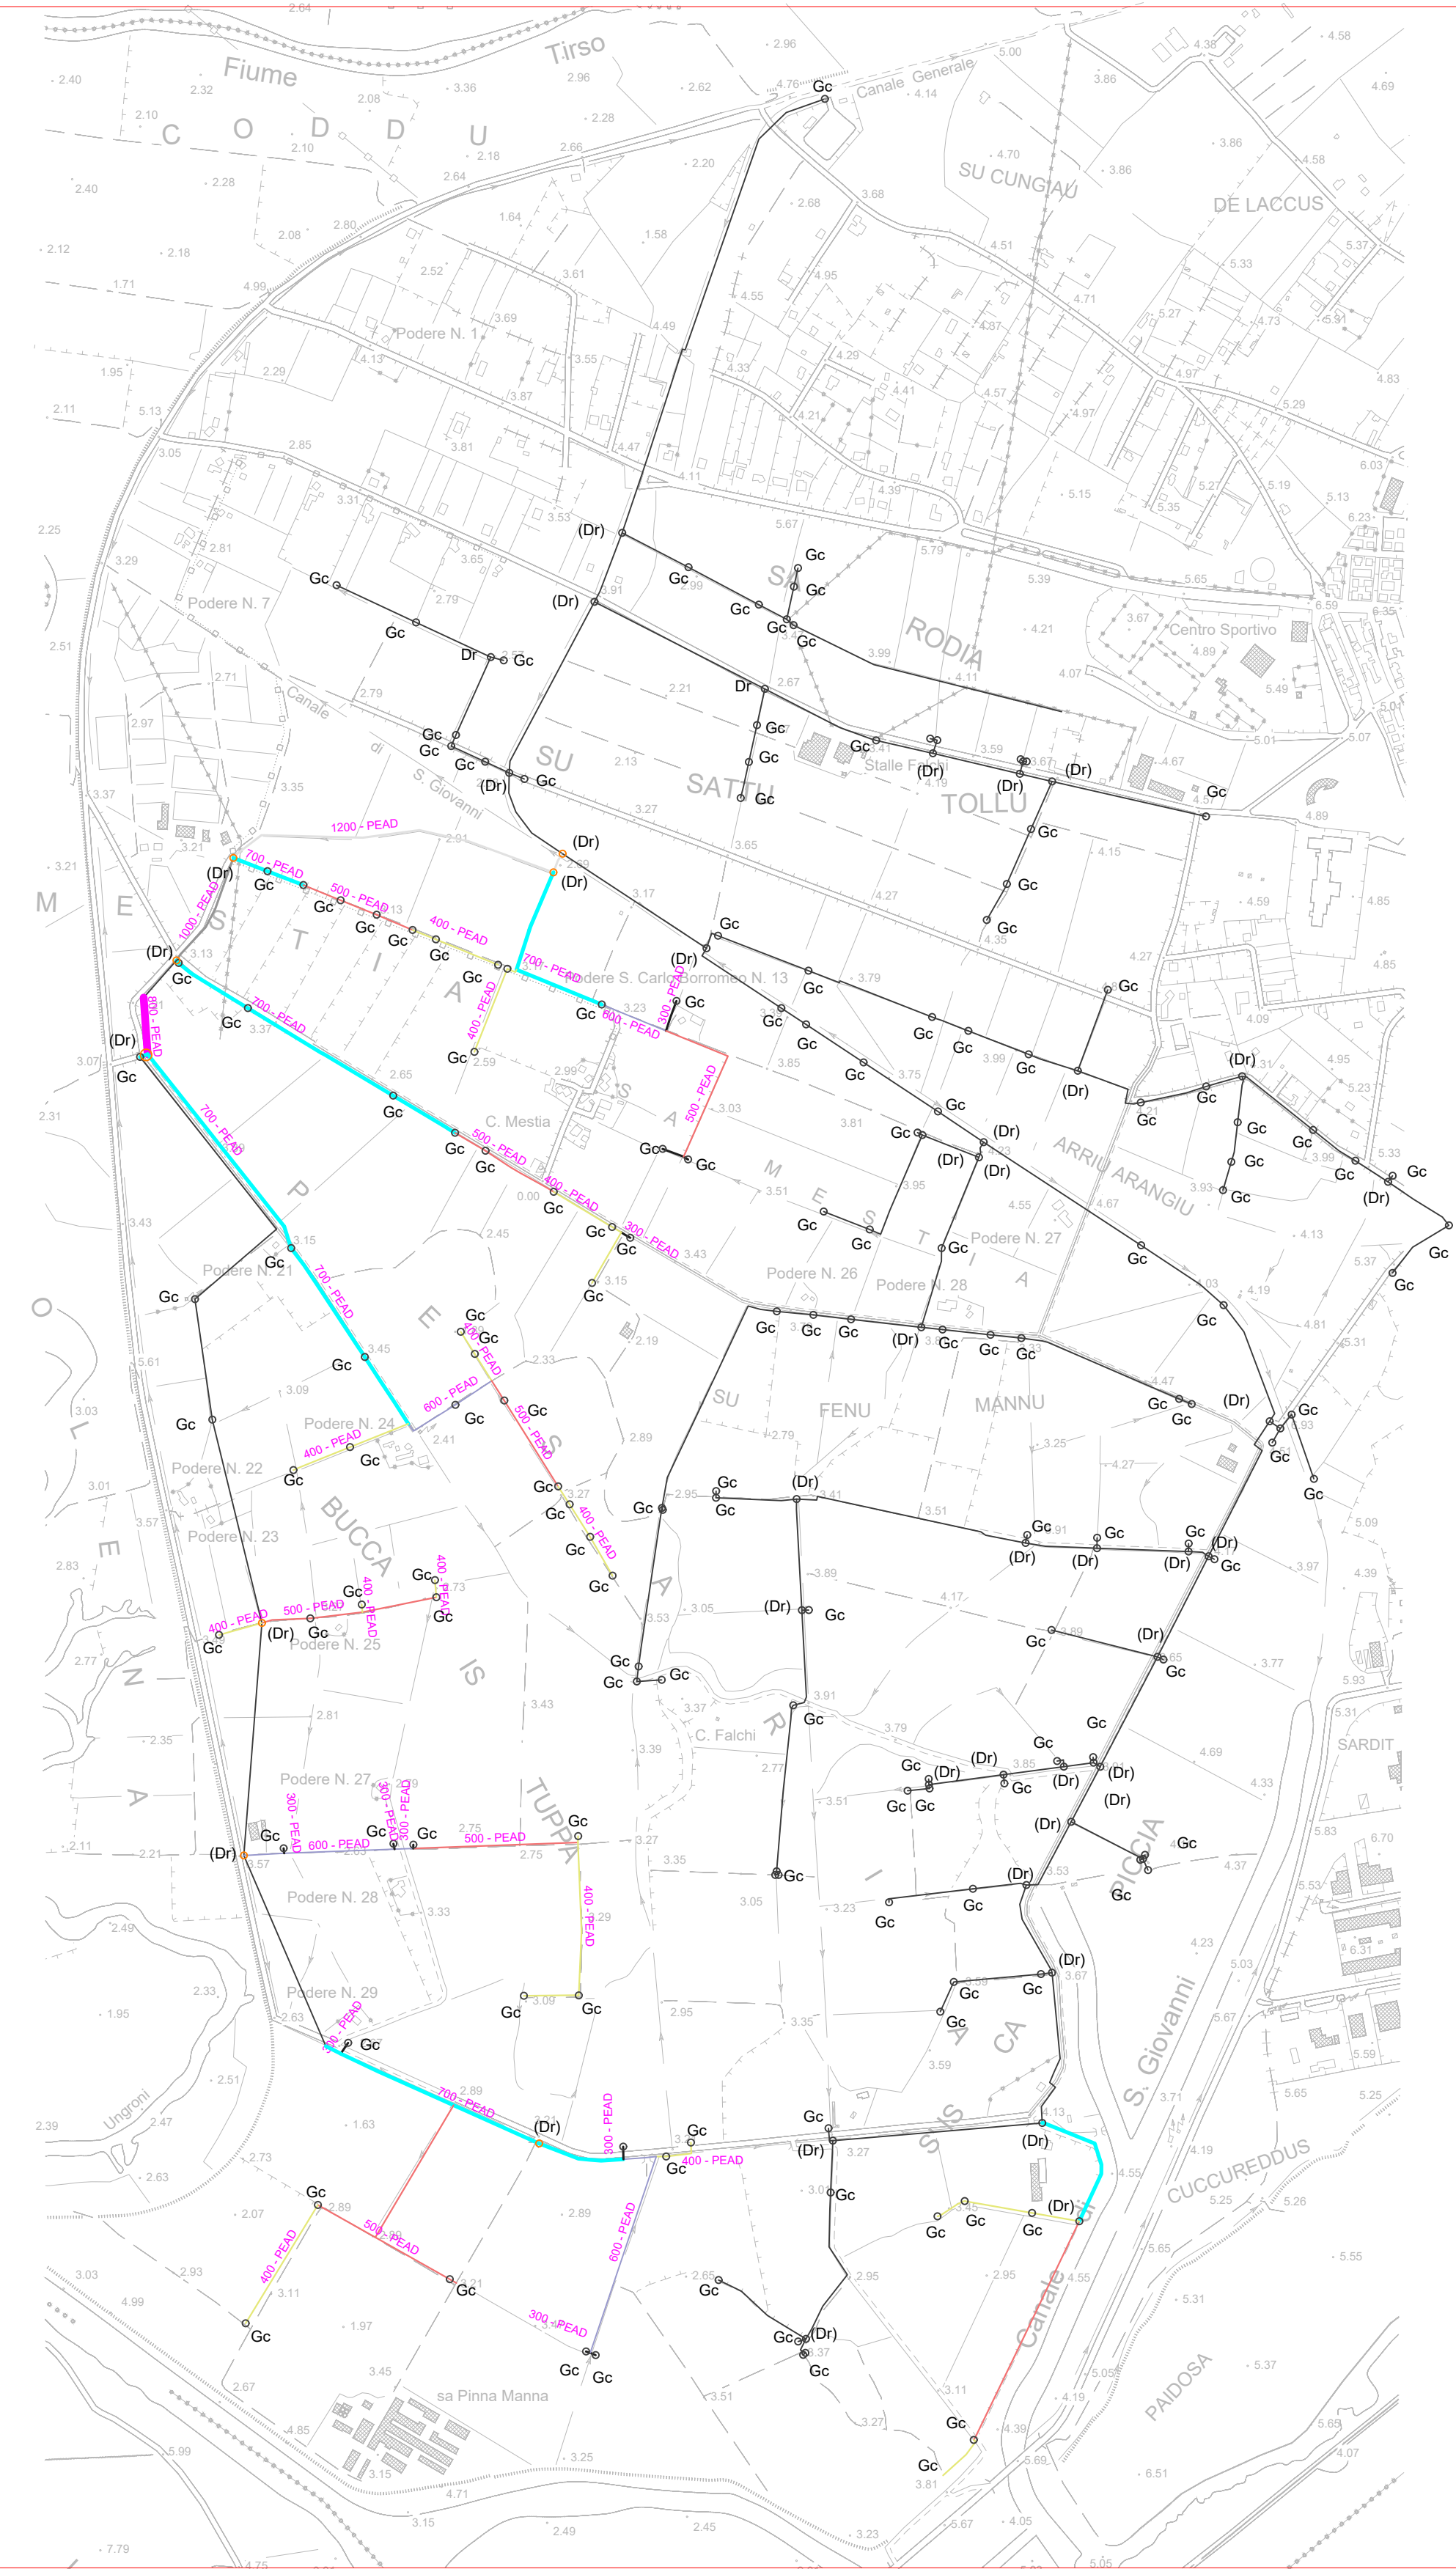

LEGENDA

RETE CONDOTTE IRRIGUE (in progetto)	
	LINEA dN 1200 PEAD
	LINEA dN 1000 PEAD
	LINEA dN 800 PEAD
	LINEA dN 700 PEAD
	LINEA dN 600 PEAD
	LINEA dN 500 PEAD
	LINEA dN 400 PEAD
	LINEA dN 300 PEAD
	NON OGGETTO D'INTERVENTO
	DERIVAZIONE -Dr-
	GRUPPO DI CONSEGNA -Gc-

DOCUMENTAZIONE FOTOGRAFICA

stato di fatto

foto 1)



Sezione di origine della rete di gravità a Pesaria sud

foto 2)



Particolare sifone di collegamento del canale in corrispondenza dell'attraversamento stradale di Viale Repubblica

foto 3)

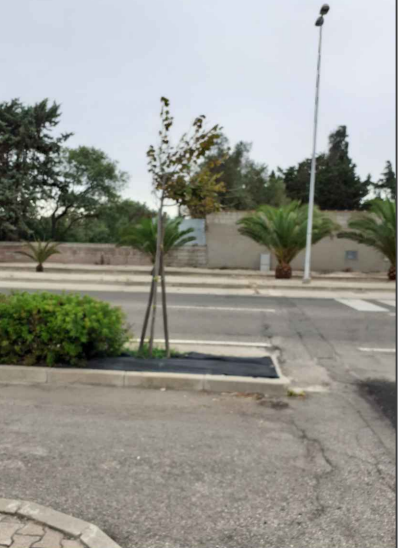


foto 4)



Particolare sifone per attraversamento canale accesso al fondo

Stralcio Aereofotogrammetrico scala 1.10000



CONSORZIO DI BONIFICA DELL'ORISTANESE Via Cagliari n. 170 - Oristano														
"CONVERSIONE DELLA RETE DI DISTRIBUZIONE A CANALETTA DEL DISTRETTO A GRAVITA' DI PESARIA IN RETE TUBATA"														
OPERE INFRASTRUTTURALI A VALERE SU FONDO SVILUPPO E COESIONE 2021-2027														
C.A.T. P0520					C.U.P.: G17H2000304002					C.I.G.:				
PROGETTO DI FATTIBILITA' TECNICA ED ECONOMICA														
Progettista Ing. Bravin Giorgio										Responsabile Unico del Progetto Dott. Agr.Serafino Angelo Meloni				
Collaboratori Geom. Cicu Lorenzo Geol. Sanna Stefano										Il Consorzio di Bonifica dell'Oristane Il Presidente Dott. Carlo Corrias				
Titolo														Allegato
INQUADRAMENTO TERRITORIALE														2.1
Rev.	Data	Nome file			Redattore			Verificatore						
	04/2024				Ing. Bravin Giorgio									