


LEGENDA

- DN 300
- DN 400
- DN 500
- DN 600
- DN 700
- DN 800
- DN 1000
- DN 1200
- CONDOTTA IN PRV
DN 700 ESISTENTE
- CONDOTTA IN PRV
DN 800 ESISTENTE
- GRUPPI DI CONSEGNA
UTENTE
- BLOCCO DI ANCORAGGIO
- ATTRAVERSAMENTI
- NON OGGETTO
D'INTERVENTO

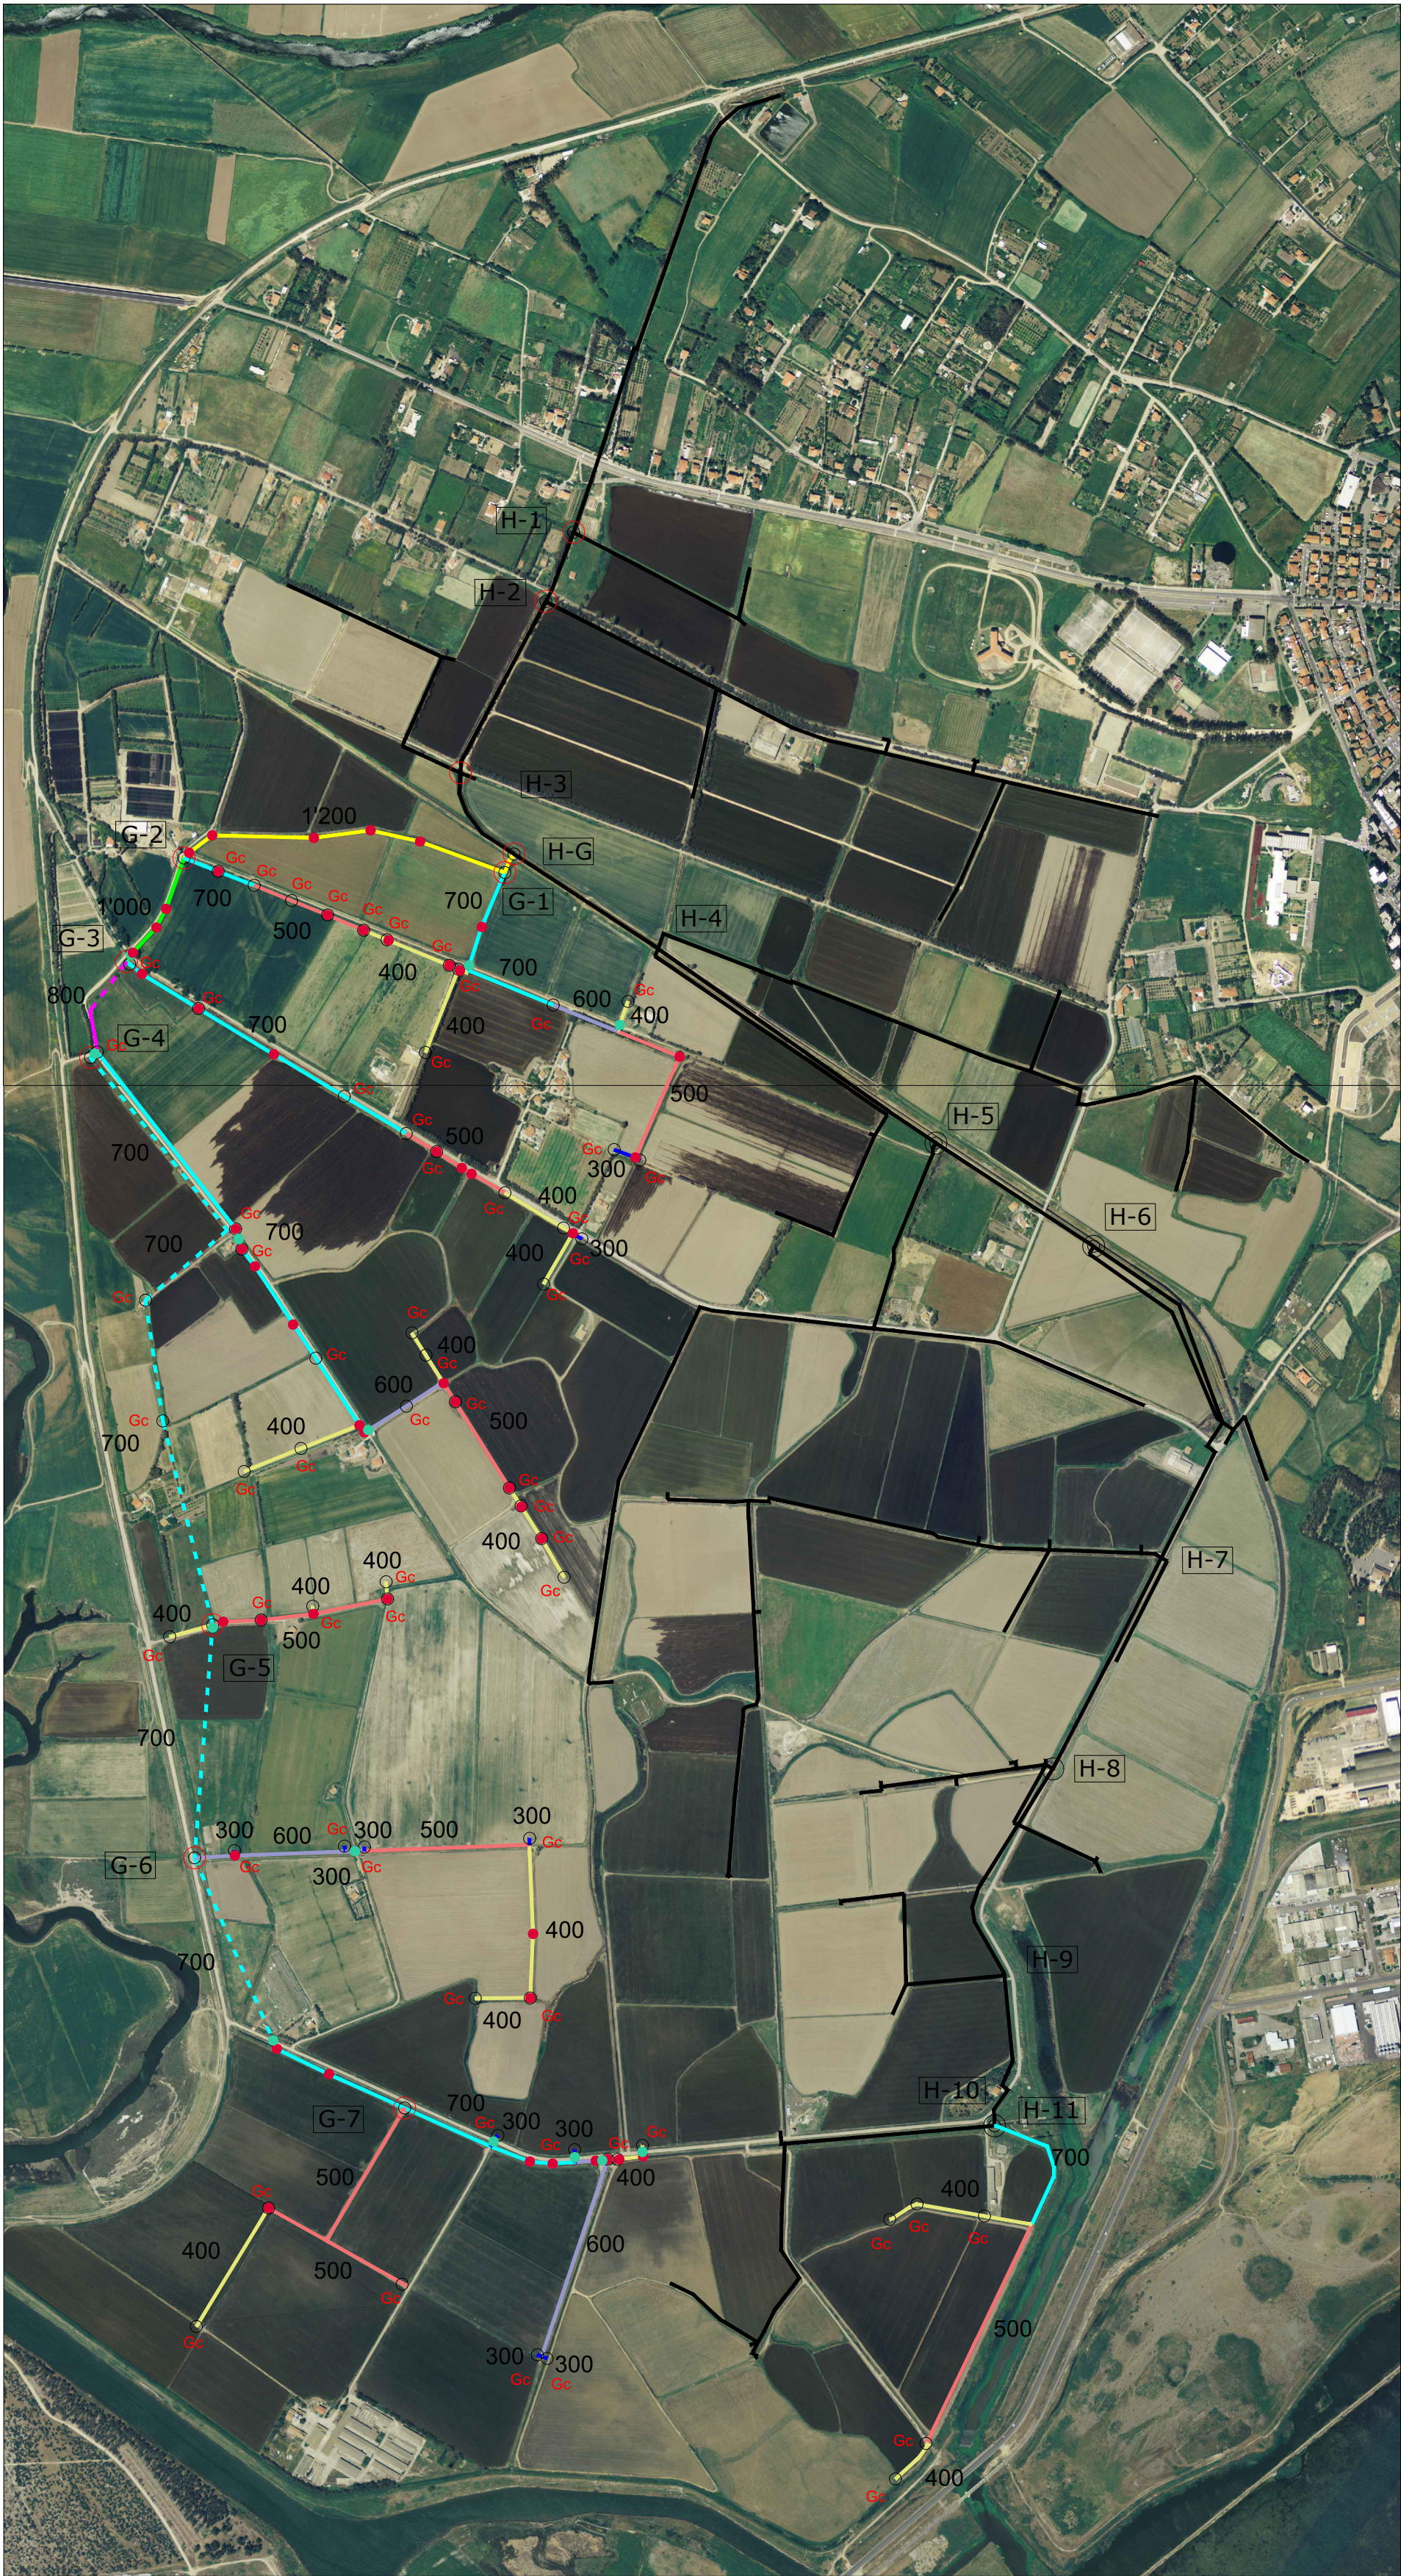

CONSORZIO DI BONIFICA DELL'ORISTANESE
Via Cagliari n. 170 - Oristano

"CONVERSIONE DELLA RETE DI DISTRIBUZIONE A
CANALETTA DEL DISTRETTO A GRAVITA' DI
PESARIA IN RETE TUBATA"

OPERE INFRASTRUTTURALI A VALERE SU FONDO SVILUPPO E COESIONE
2021-2027

FSC
Fondo per lo Sviluppo
e la Coesione

C.A.T. P0520

C.U.P.: G17H2000304002

C.I.G.:

PROGETTO DI FATTIBILITA' TECNICA ED ECONOMICA

Progettista
Ing. Bravin Giorgio

Responsabile Unico del Progetto
Dott. Agr.Serafino Angelo Meloni

Collaboratori
Geom. Cicu Lorenzo
Geol. Sanna Stefano

Il Consorzio di Bonifica dell'Oristanese
Il Presidente
Dott. Carlo Corrias

Titolo

Allegato

PLANIMETRIA DELLE OPERE IN PROGETTO

2.2

Rev.	Data	Nome file	Redattore	Verificatore
	04/2024		Ing. Bravin Giorgio	