


Planimetria stato di progetto scala 1.10000 CTR

LEGENDA

RETE CONDOTTE IRRIGUE (in progetto)	
	LINEA dN 1200 PEAD
	LINEA dN 1000 PEAD
	LINEA dN 800 PEAD
	LINEA dN 700 PEAD
	LINEA dN 600 PEAD
	LINEA dN 500 PEAD
	LINEA dN 400 PEAD
	LINEA dN 300 PEAD
	NON OGGETTO D'INTERVENTO
	DERIVAZIONE -Dr-
	GRUPPO DI CONSEGNA -Gc-

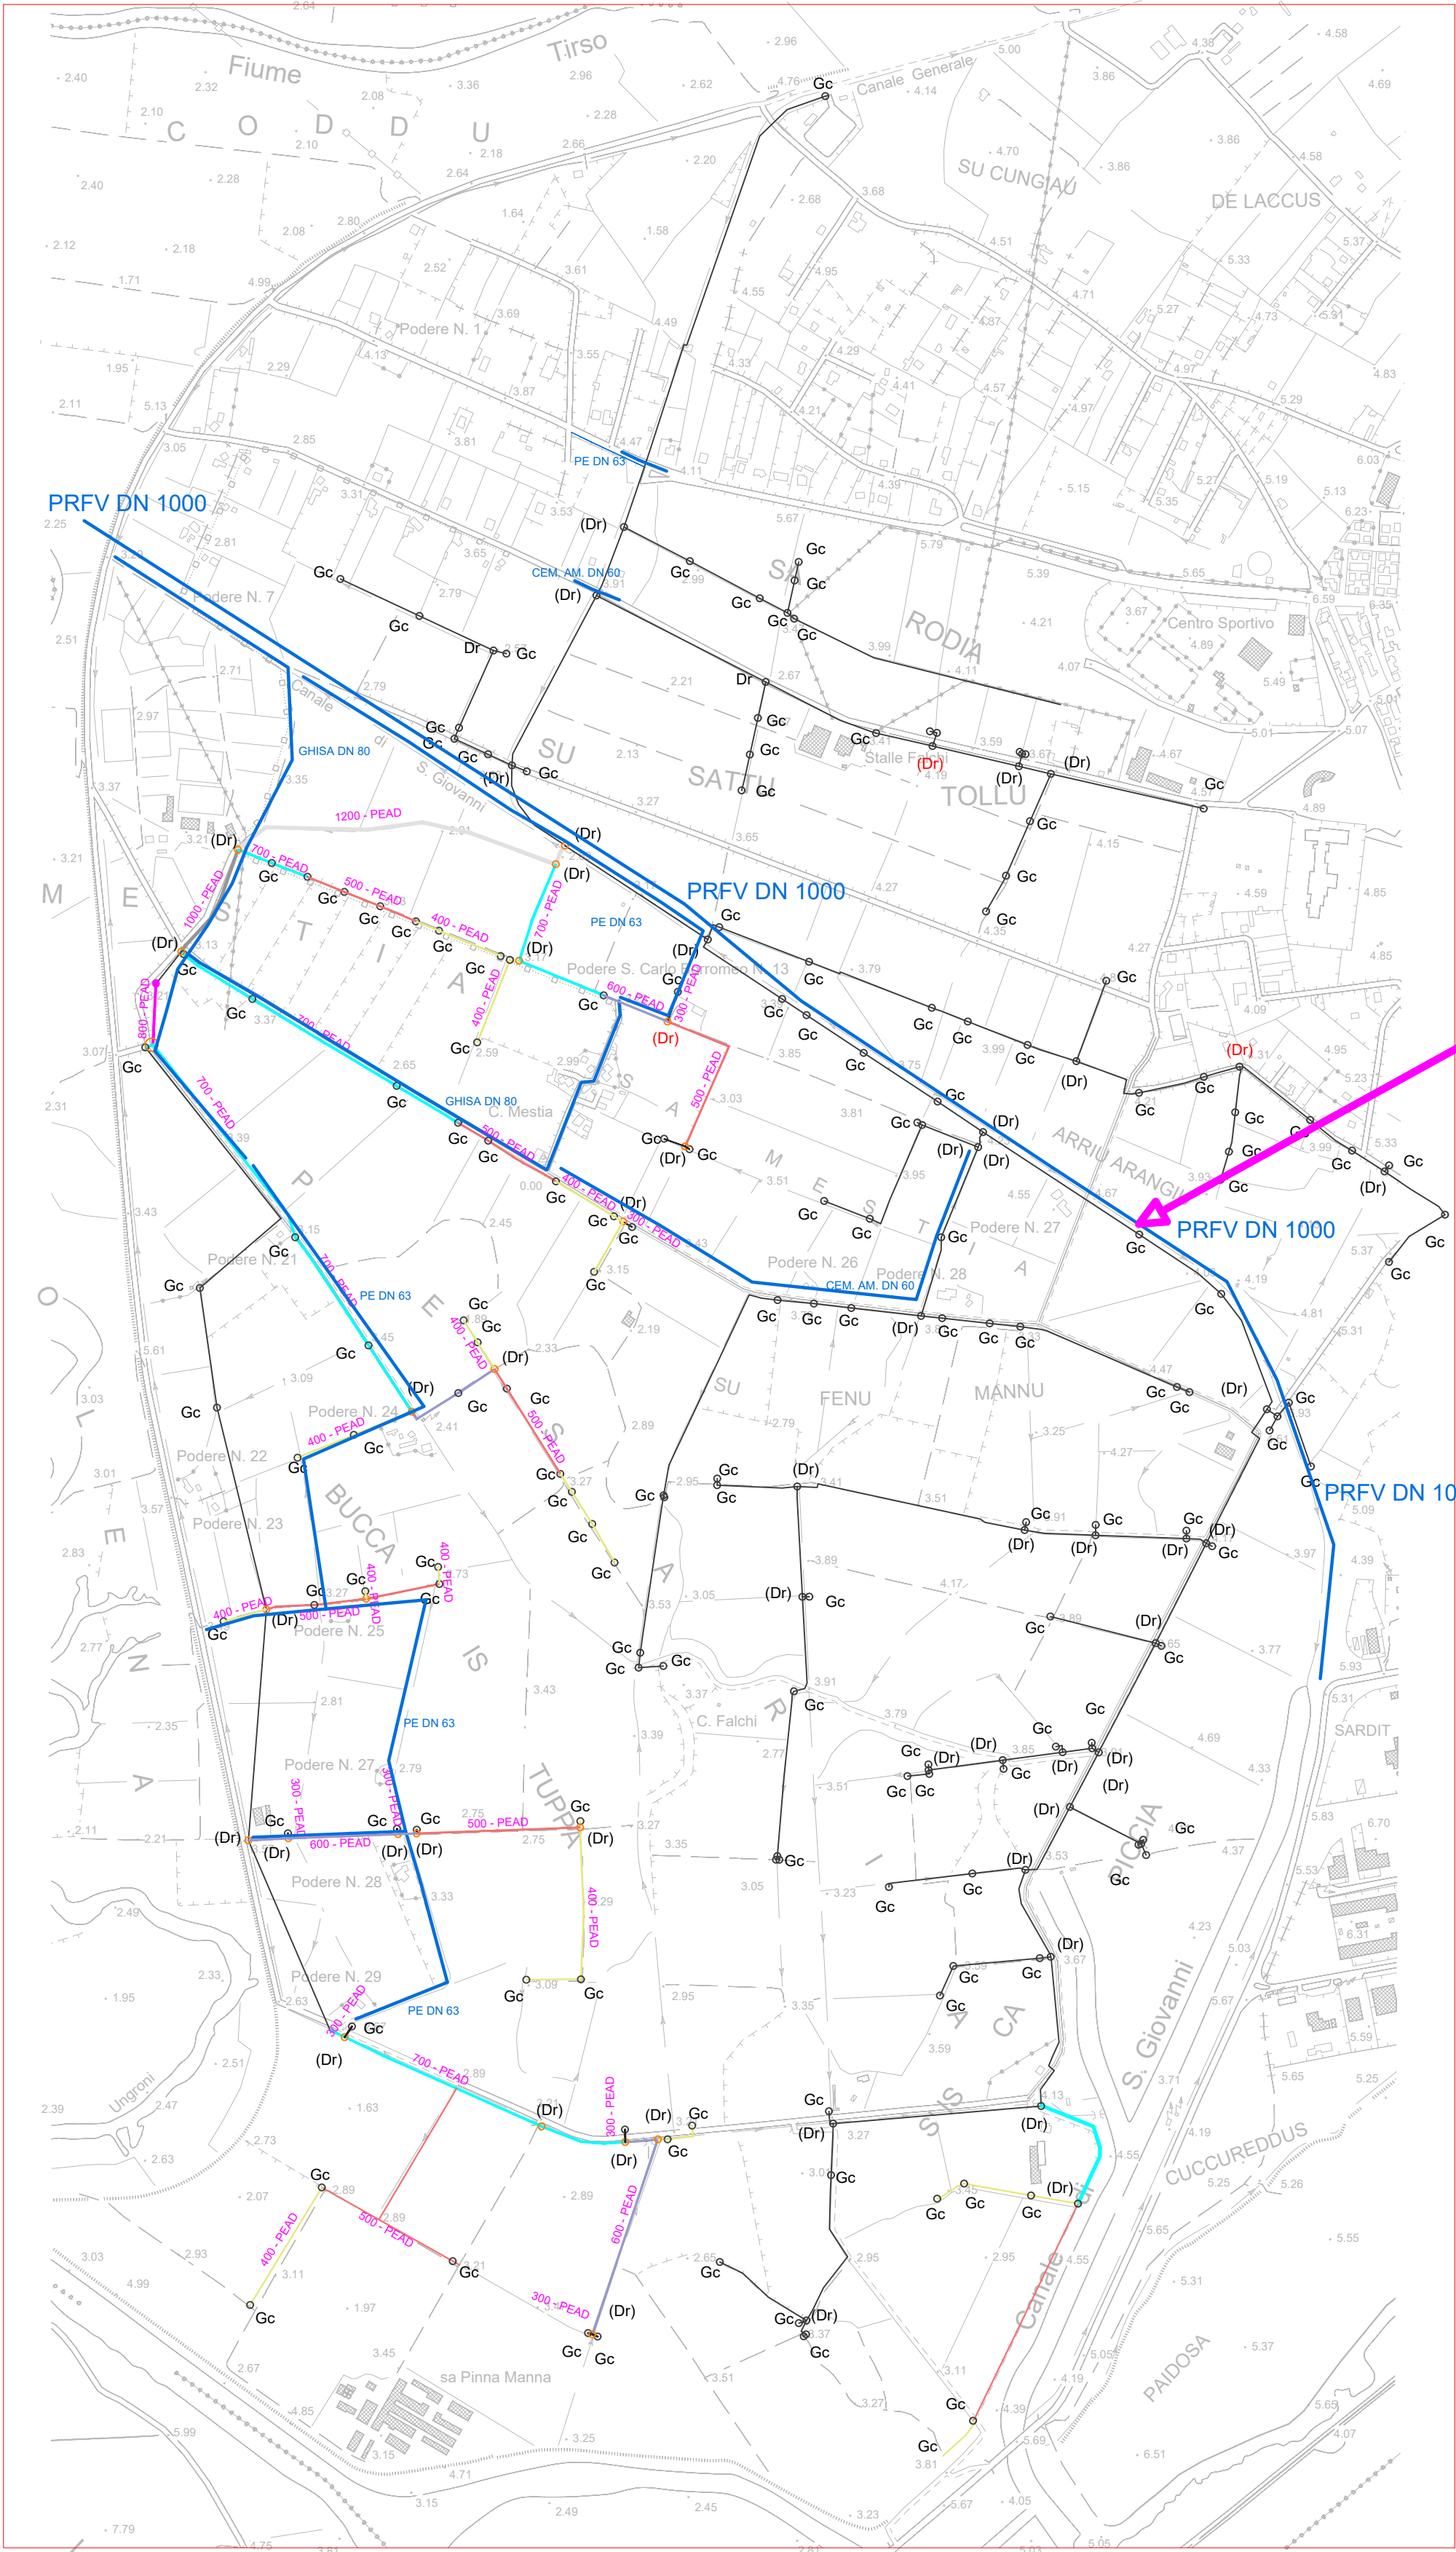

LINEE ABBANOA (ESISTENTE)



CONSORZIO DI BONIFICA DELL'ORISTANESE
Via Cagliari n. 170 - Oristano

"CONVERSIONE DELLA RETE DI DISTRIBUZIONE A
CANALETTA DEL DISTRETTO A GRAVITA' DI
PESARIA IN RETE TUBATA"

OPERE INFRASTRUTTURALI A VALERE SU FONDO SVILUPPO E COESIONE
2021-2027



C.A.T. P0520 C.U.P.: G17H2000304002 C.I.G.:

PROGETTO DI FATTIBILITA' TECNICA ED ECONOMICA

Progettista
Ing. Bravin Giorgio

Responsabile Unico del Progetto
Dott. Agr.Serafino Angelo Meloni

Collaboratori
Geom. Cicu Lorenzo
Geol. Sanna Stefano

Il Consorzio di Bonifica dell'Oristanese
Il Presidente
Dott. Carlo Corrias

Titolo				Allegato
CARTA DEI VINCOLI INTERFERENZA				2.6
Rev.	Data	Nome file	Redattore	Verificatore
	04/2024		Ing. Bravin Giorgio	