


DERIVAZIONE COMIZIO G-1

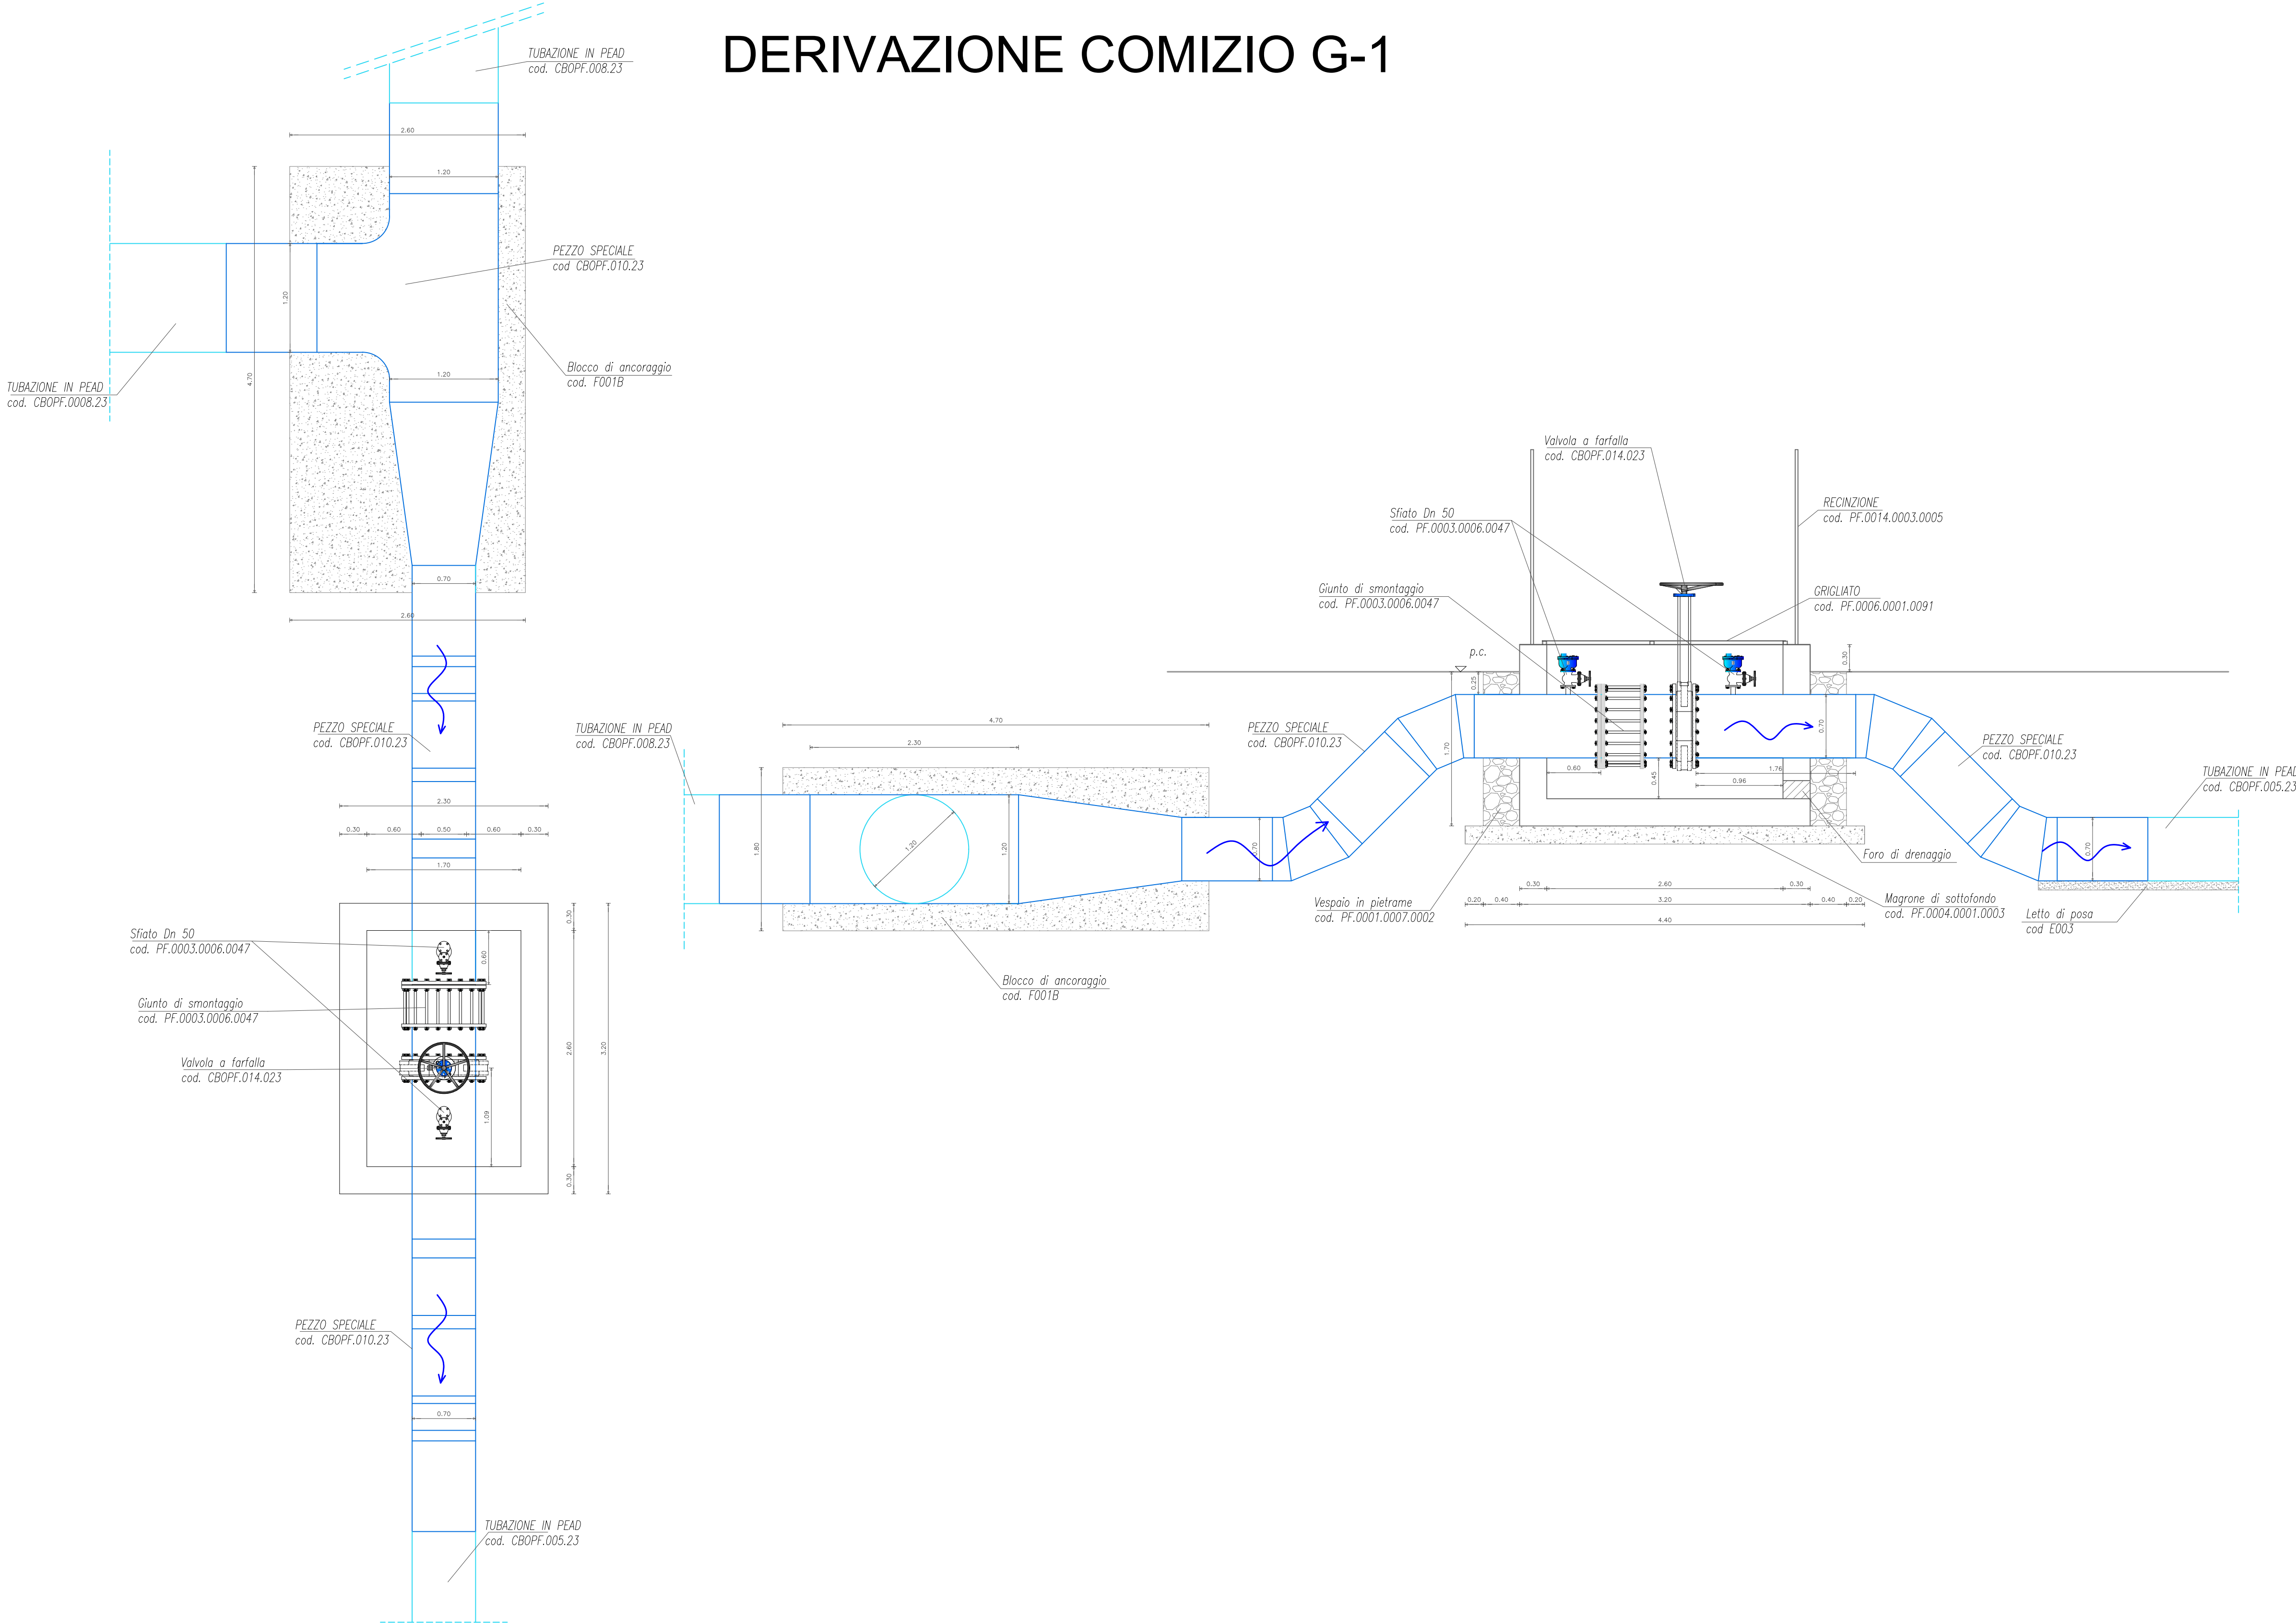

CONSORZIO DI BONIFICA DELL'ORISTANESE
Via Cagliari n. 170 - Oristano

"CONVERSIONE DELLA RETE DI DISTRIBUZIONE A
CANALETTA DEL DISTRETTO A GRAVITA' DI
PESARIA IN RETE TUBATA"

OPERE INFRASTRUTTURALI A VALERE SU FONDO SVILUPPO E COESIONE
2021-2027



C.A.T. P0520

C.U.P.: G17H2000304002

C.I.G.:

PROGETTO DI FATTIBILITA' TECNICA ED ECONOMICA

Progettista
Ing. Bravin Giorgio

Responsabile Unico del Progetto
Dott. Agr.Serafino Angelo Meloni

Collaboratori
Geom. Cicu Lorenzo
Geol. Sanna Stefano

Il Consorzio di Bonifica dell'Oristanese
Il Presidente
Dott. Carlo Corrias

Titolo				Allegato
PARTICOLARE DERIVAZIONE G-1				3.7
Rev.	Data	Nome file	Redattore	Verificatore
	04/2024		Ing. Bravin Giorgio	