


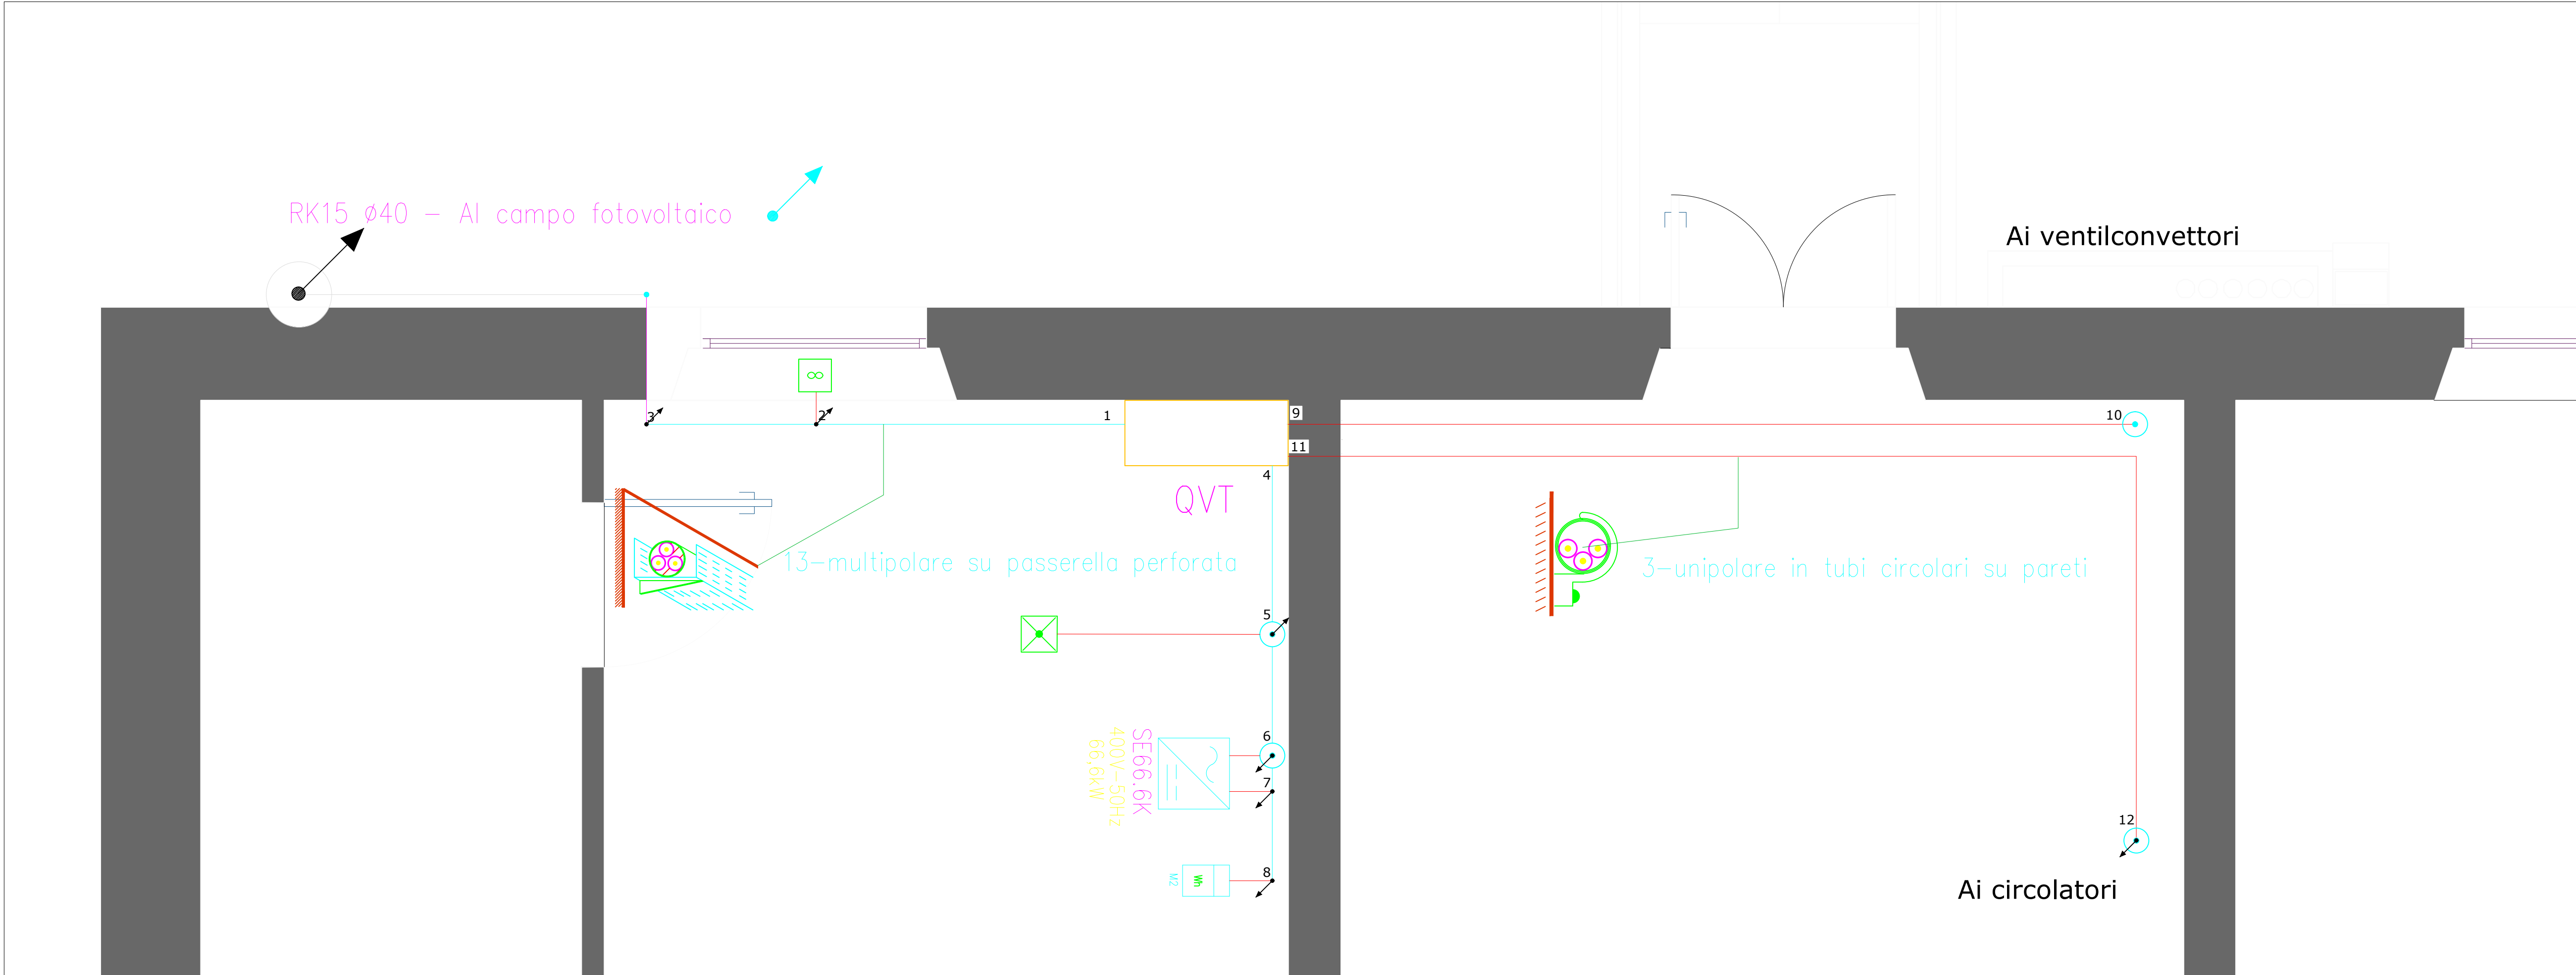

Percorso cavi			
tipologia conduttura	tipologia cavo	tratto	codice computo cavi
passerella portacavi	FG16OR16/3G1.5mm2 H1Z2Z2-K/ 8X(2X10)+1G10mm2	1_2	SAR_PF.0009.0006.0047 z.002.02.02
passerella portacavi	H1Z2Z2-K/ 8X(2X10)+1G10mm2	2_3	z.002.02.02
passerella portacavi	H1Z2Z2-K/ 8X(2X10)+1G10mm2 FG16OR16/3G1.5mm2 FG16R16 3x(1x50)+1x25+1G25 mm2	4_5	z.002.02.02 SAR_PF.0009.0006.0047 SAR_PF.0009.0006.0027
passerella portacavi	H1Z2Z2-K/ 8X(2X10)+1G10mm2 FG16R16 3x(1x50)+1x25+1G25 mm2	5_6	z.002.02.02 SAR_PF.0009.0006.0027
passerella portacavi	FG16R16 3x(1x50)+1x25+1G25 mm2	6_7	SAR_PF.0009.0006.0027
passerella portacavi	FG16R16 3x(1x50)+1x25+1G25 mm2 FG16R16 3x(1x50)+1x25+1G25 mm2	7_8	SAR_PF.0009.0006.0027 SAR_PF.0009.0006.0027
tubo RK Ø25mm	FS17/ 2(2x(1X1.5)+1.5G) mm2	9_10	SAR_PF.0009.0006.0006
tubo RK Ø25mm	FS17/ 3(2x(1X1.5)+1.5G) mm2	11-12	SAR_PF.0009.0001.007

Legenda simboli		
	Inverter trifase 66.6 kW	z.002.01.01
	Aspiratore elicoidale 75W	z.002.05.01
	complesso autonomo illuminazione di emergenza 1x18W	SAR23_PF.0009.0012.0005
	Contatore di produzione	
	conduttura ascendente	
	conduttura discendente	
	tubazione rigida RK15 Ø25mm	SAR23_PF.0009.0001.0014
	passerella portacavi forata h=100mm l=300mm	SAR23_PF.0009.0027.0009
	guaina armata Ø40 mm	z.002.02.02
	tubazione acciaio zincato Ø40 mm	z.002.02.02
	scatola stagna di derivazione PVC 218x154x69 mm	SAR23_PF.0009.0001.0111
	scatola derivazione alluminio IP66 178x156x75 mm	z.002.02.02
	quadro elettrico di distribuzione	z.002.03.01

REGIONE AUTÒNOMA DE SARDIGNA REGIONE AUTONOMA DELLA SARDEGNA				
CONSORZIO DI BONIFICA DELL'ORISTANESE Via Cagliari n. 170 - Oristano				
EFFICIENTAMENTO ENERGETICO DELLA SEDE CENTRALE CONSORTILE MEDIANTE INSTALLAZIONE DI UN IMPIANTO FOTOVOLTAICO E RIQUALIFICAZIONE DELL'IMPIANTO DI CLIMATIZZAZIONE				
C.A.T. P0322	C.U.P.: G11B20000050005	C.I.G.:		
PROGETTO FATTIBILITÀ TECNICO ECONOMICA				
Progettista Ing. Gabriele Gomi	Responsabile del Procedimento Dott. Agr.Serafino Angelo Meloni			
Collaboratore alla progettazione Ing. Fabrizio Musiu	Il Consorzio di Bonifica dell'Oristanese Il Presidente Dott. Carlo Corrias			
Titolo		Allegato		
Planimetria Luce_FM impianto elettrico locale vano tecnico.		12		
Rev.	Data	Nome file	Redattore	Verificatore
01	13/05/2024	1571P0322plfmievt_rev1GG	Ing. Gomi G.	Ing. Castagna F.