


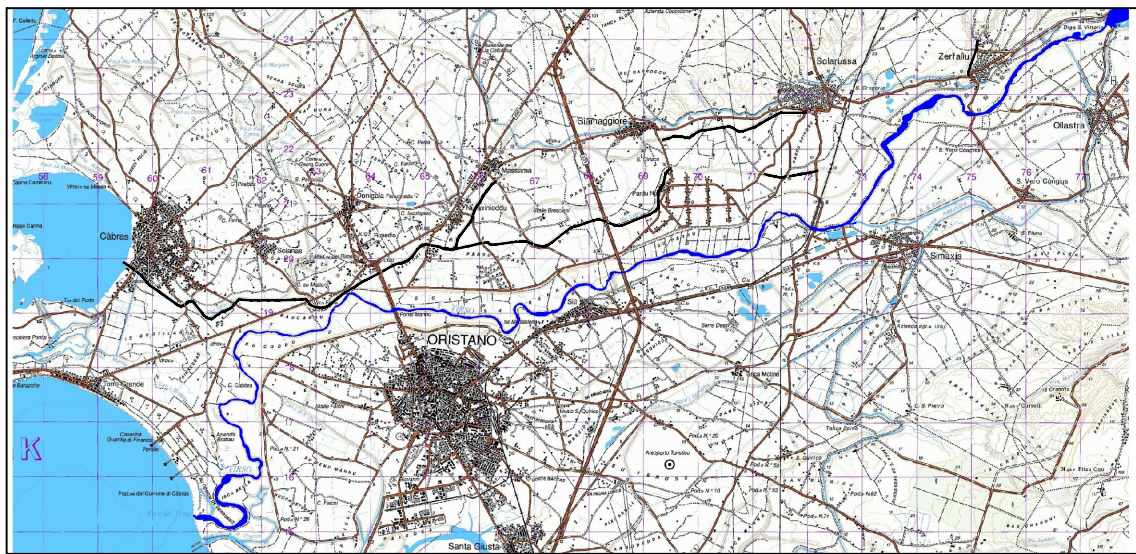

OPERE DI MITIGAZIONE DEL RISCHIO
IDROGEOLOGICO DELLE AREE IN RIVA
DESTRA DEL FIUME TIRSO

STUDIO DI FATTIBILITA' GENERALE

CUP G16J15001280002 CAT P0616

ELABORATI GRAFICI

Elaborato:
sezione A - A
TRAVERSA DI LAMINAZIONE
sul rio NURA CRABA

All.
EG 5

Il progettista
ing. Massimo Sanna

relazione geologica e geotecnica
geol. Simone Manconi

compatibilità idraulica
ing. Gianluca Zuddas

V. il Resp. del procedimento
ing. Roberto Sanna


Scala 1:50

Data Novembre 2016

Rev.

Rev.

SEZIONE A-A
traversa di laminazione sul rio Nura Craba

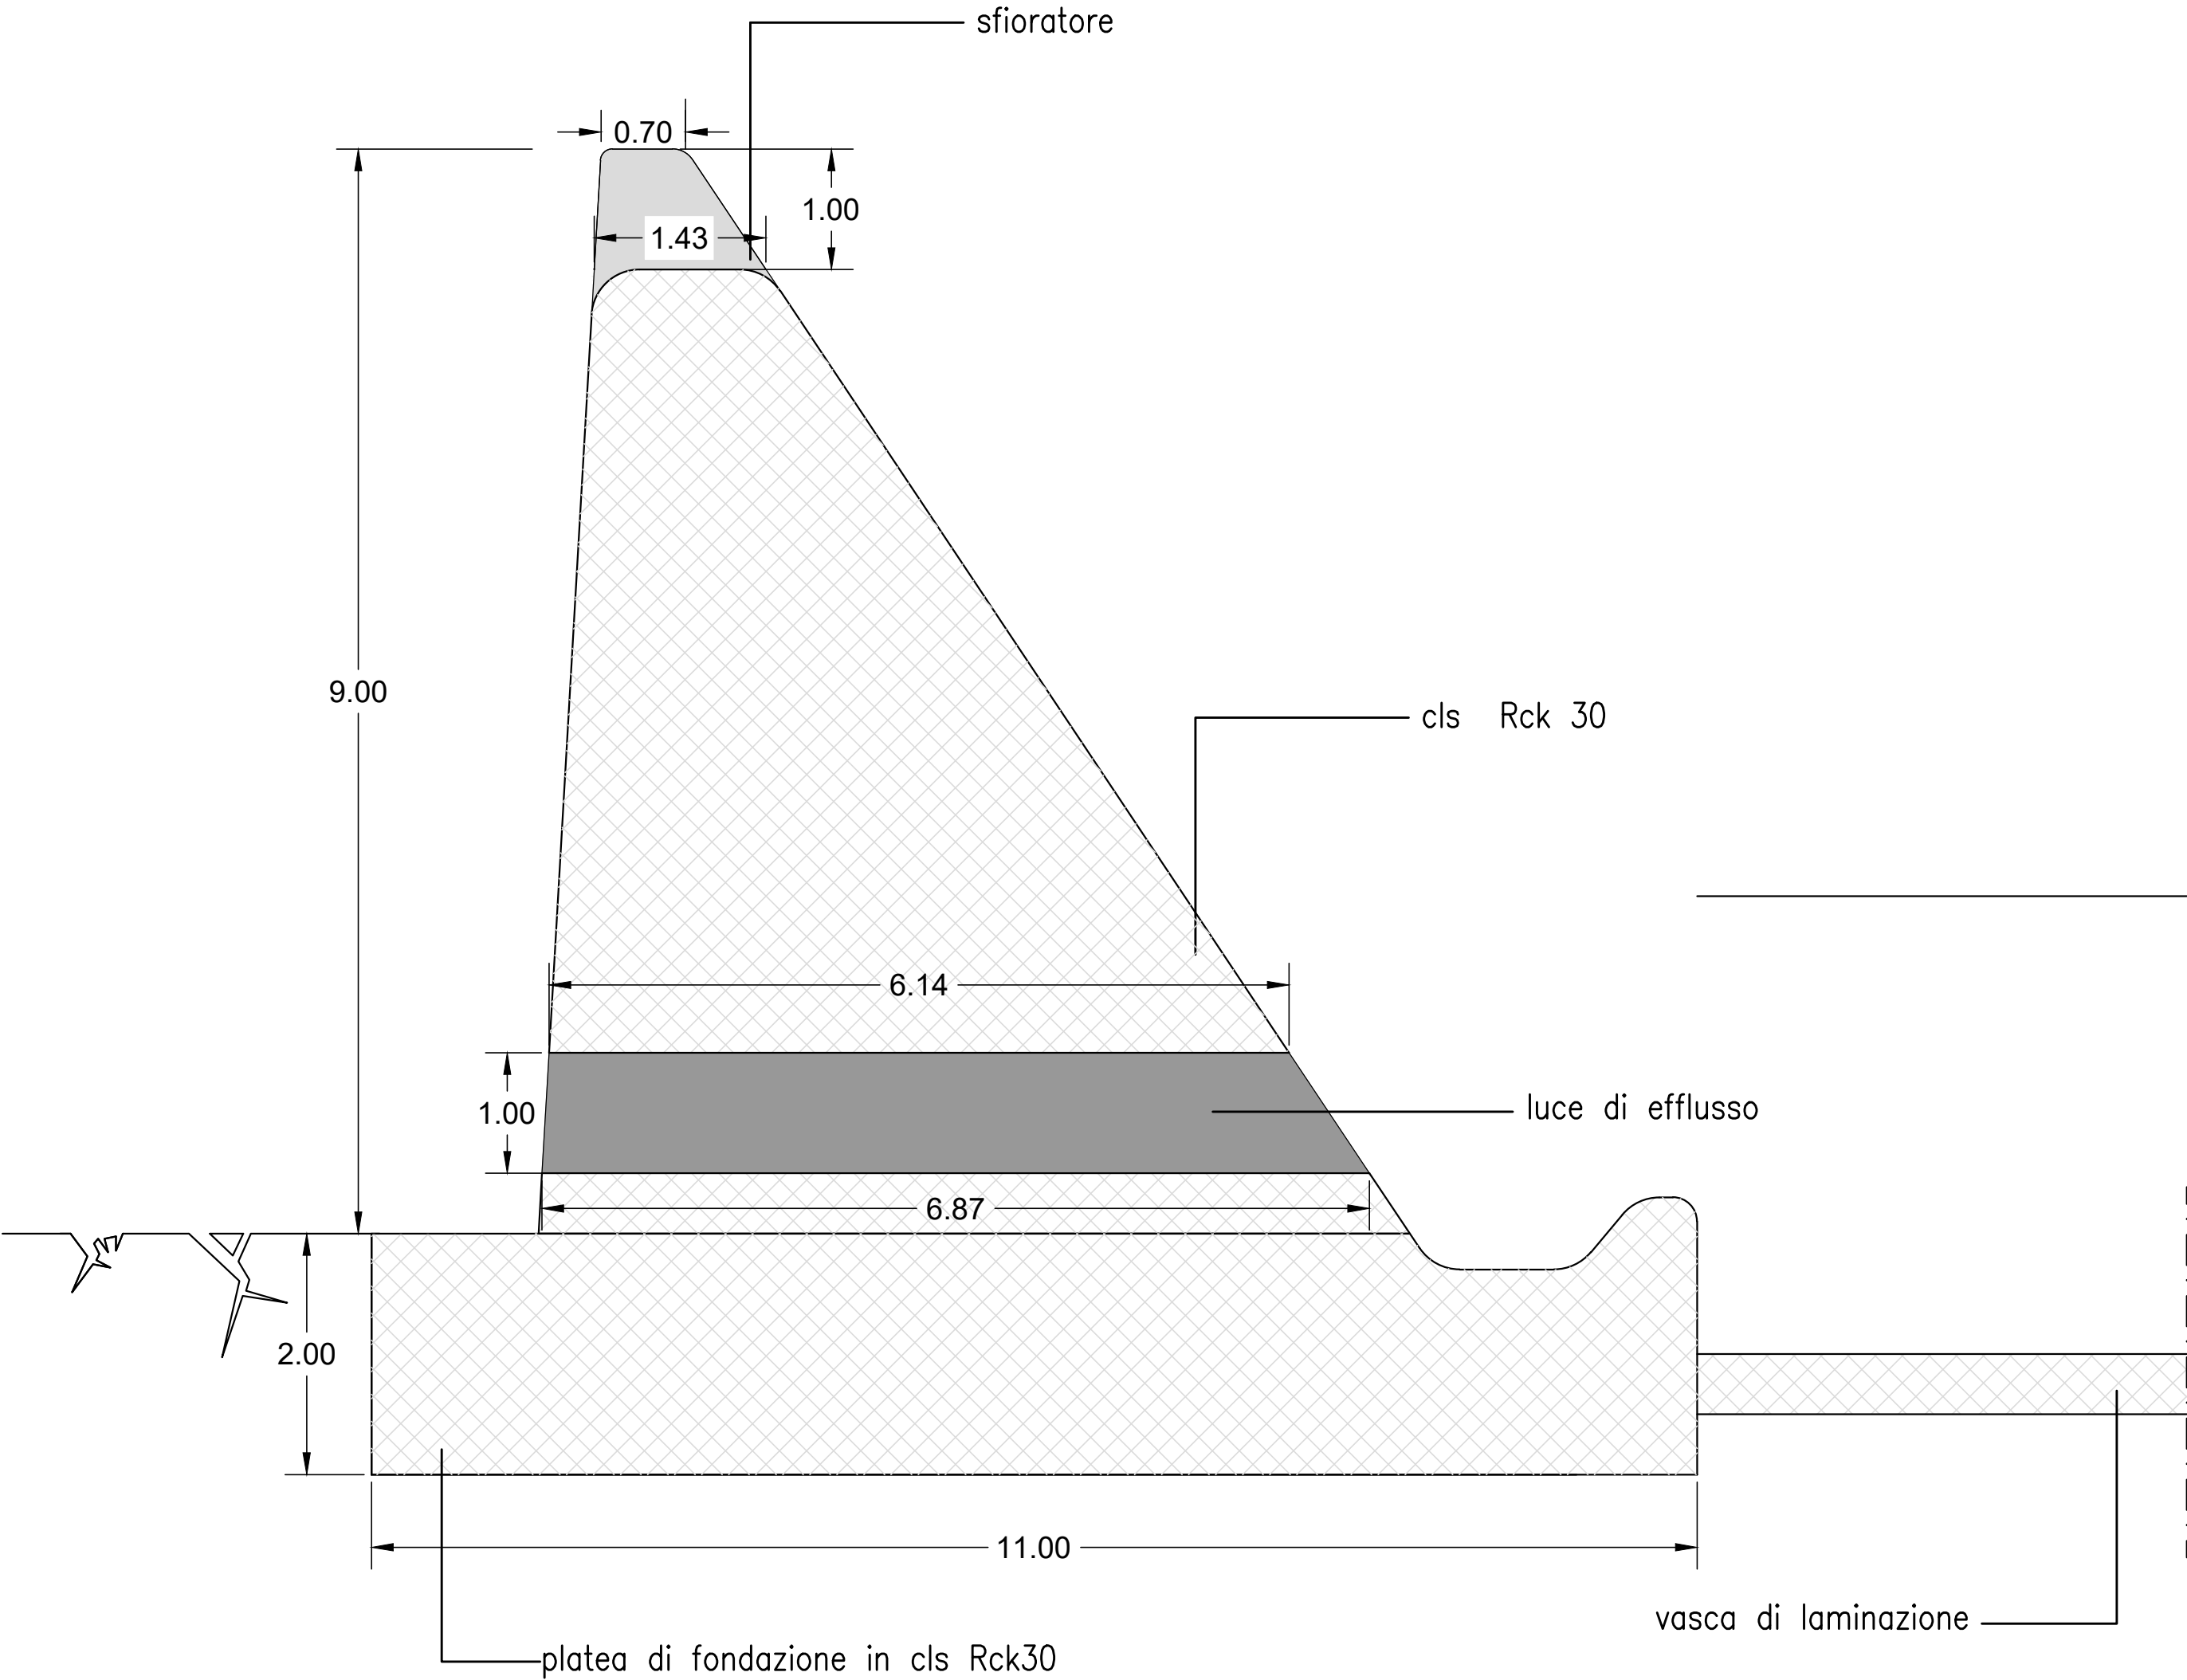

disegno sc. 1:50