



REGIONE AUTONOMA DELLA SARDEGNA
ASSESSORATO DEI LAVORI PUBBLICI



CONSORZIO DI BONIFICA DELL'ORISTANESE
DPRGS N° 239 del 04.12.96
Via Cagliari, 170 - 09170 ORISTANO



OPERE DI MITIGAZIONE DEL RISCHIO
IDROGEOLOGICO DELLE AREE IN RIVA
DESTRA DEL FIUME TIRSO

STUDIO DI FATTIBILITA' GENERALE

CUP G16J15001280002CAT P0616

ELABORATI GRAFICI

Elaborato:
PLANIMETRA RACCORDO
del canale deviatore
col rio Nura Craba

All.
EG 14

Il progettista
ing. Massimo Sanna

relazione geologica e geotecnica
geol. Simone Manconi

compatibilità idraulica
ing. Gianluca Zuddas

V. il Resp. del procedimento
ing. Roberto Sanna


Scala
1:50

Data
Novembre 2016

Rev.

Rev.

TRATTO DI RACCORDO A VALLE DEL RIO NURA CRABA
CON IL CANALE DEVIATORE DI SOLARUSSA

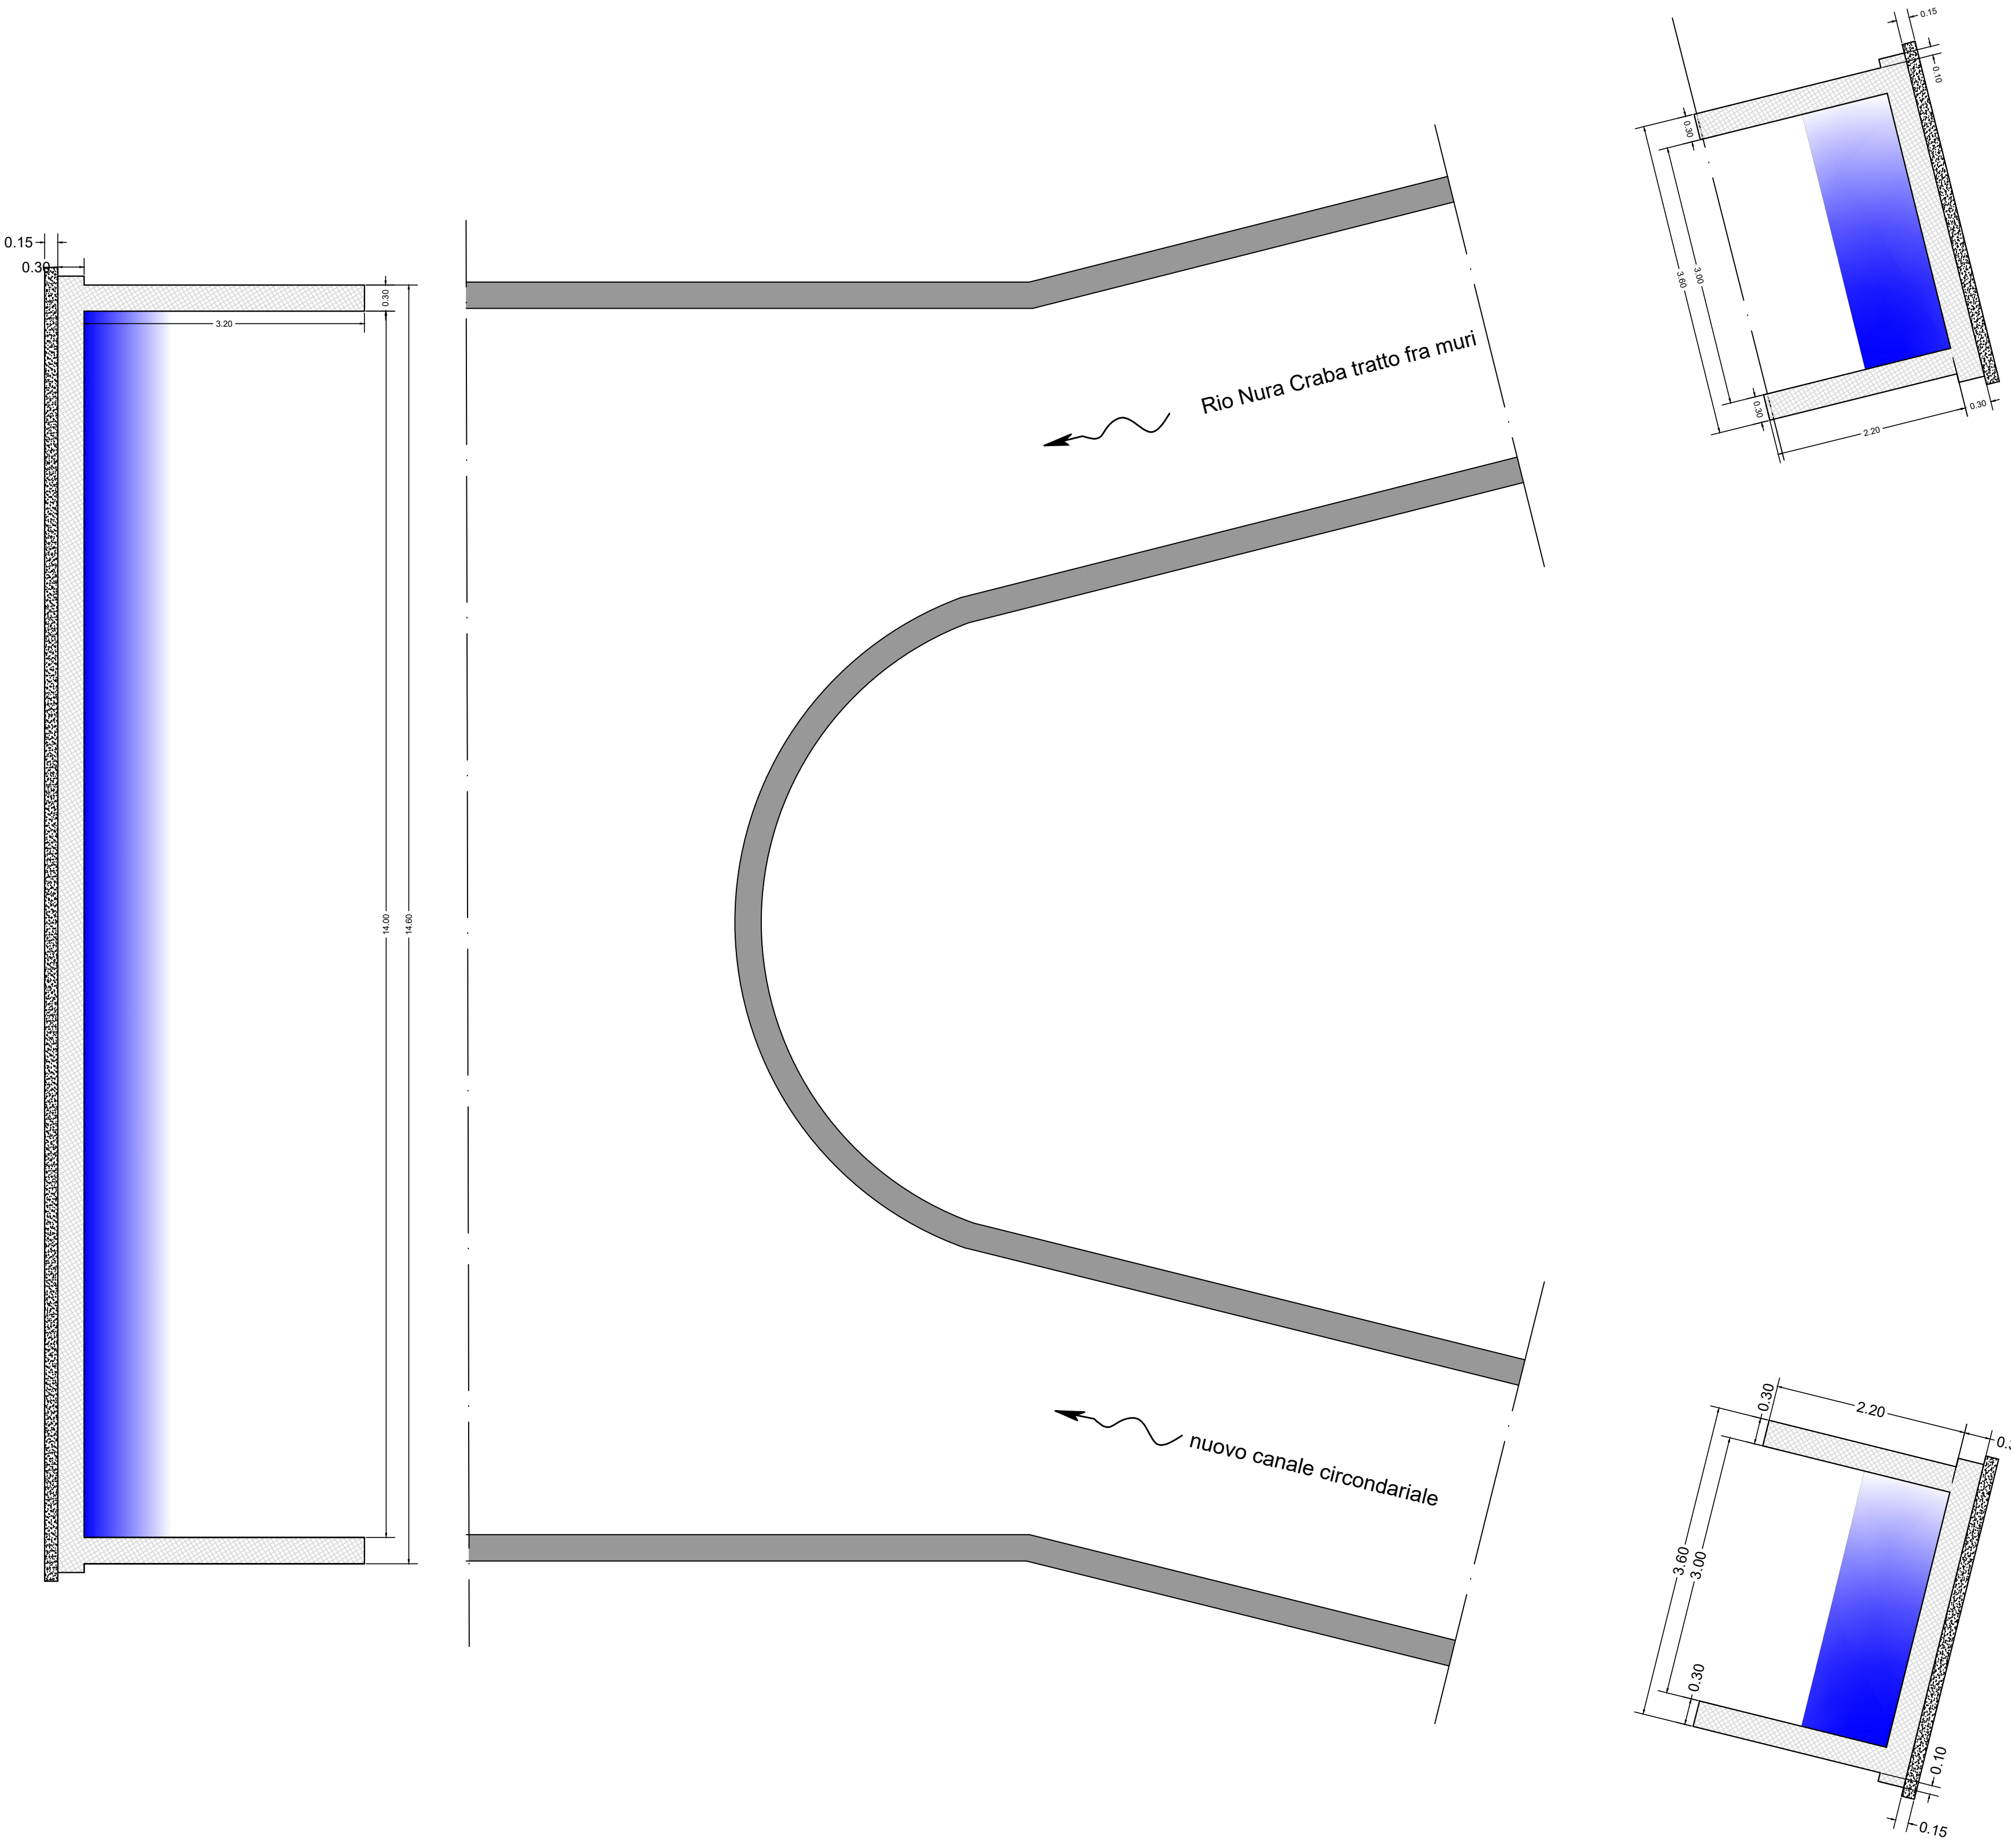

0.15
0.30
3.20
14.00
14.00

Rio Nura Craba tratto fra muri

nuovo canale circolarale

0.15
0.30
2.20
2.20
0.30
0.10

disegno - sc. 1:50