



OPERE DI MITIGAZIONE DEL RISCHIO
IDROGEOLOGICO DELLE AREE IN RIVA
DESTRA DEL FIUME TIRSO

STUDIO DI FATTIBILITA' GENERALE

CUP G16J15001280002

CAT P0616

ELABORATI GRAFICI

Elaborato:
PONTE SULLA ROTONDA
S.P. SOLARUSSA - SIMAXIS

All.
EG 18

Il progettista
ing. Massimo Sanna

Scala 1:50

relazione geologica e geotecnica
geol. Simone Manconi

Data Novembre 2016

compatibilità idraulica
ing. Gianluca Zuddas


Rev.

V.l. Resp. del procedimento
ing. Roberto Sanna

Rev.

PONTE SULLA ROTONDA
S.P. Solarussa - Simaxis

pianta

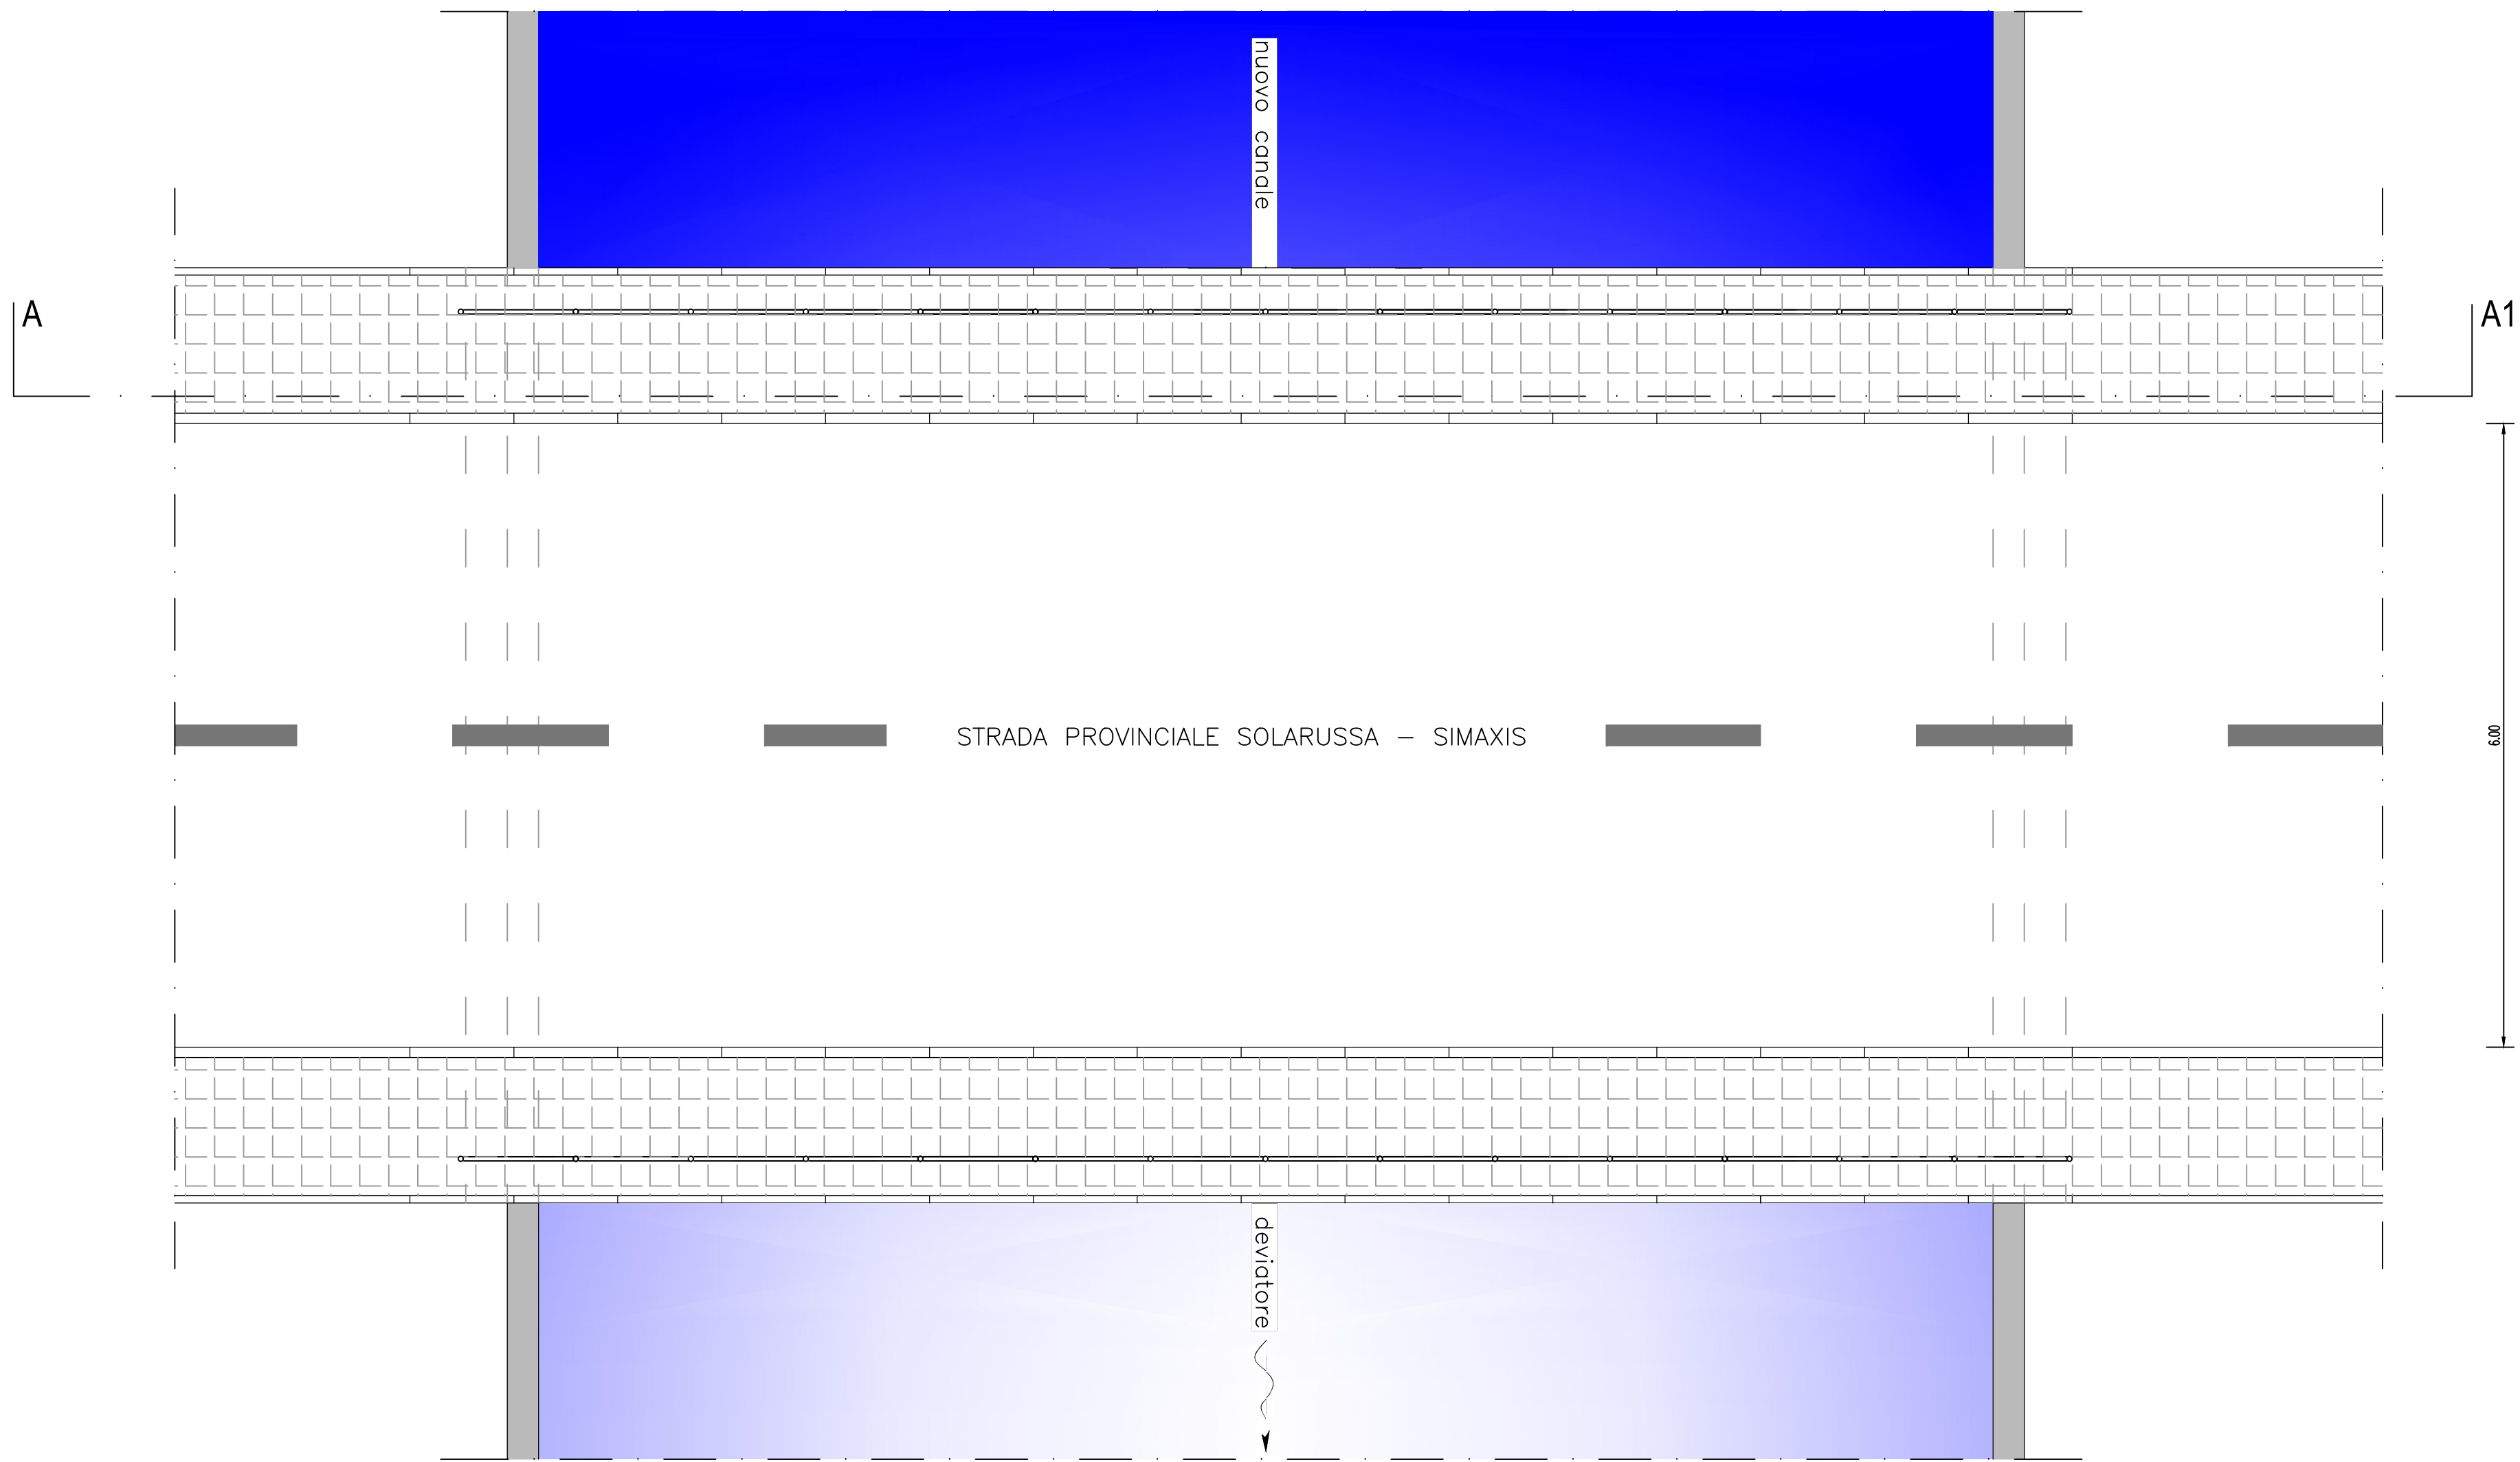

sezione A - A

