


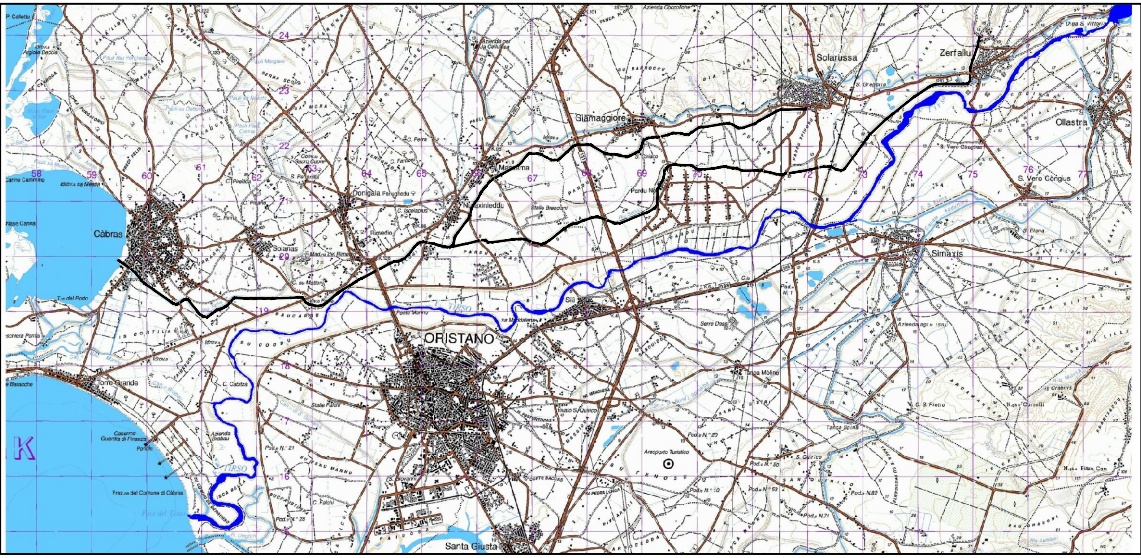

OPERE DI MITIGAZIONE DEL RISCHIO  
IDROGEOLOGICO DELLE AREE IN RIVA  
DESTRA DEL FIUME TIRSO

STUDIO DI FATTIBILITA' GENERALE

CUP G16J15001280002      CAT P0616

ELABORATI GRAFICI

Elaborato:  
PONTE SULLA STRADA COMUNALE  
SOLARUSSA - PARDU NOU

All.  
EG 19

Il progettista  
ing. Massimo Sanna

Scala 1:50

relazione geologica e geotecnica  
geol. Simone Manconi

Data Novembre 2016

compatibilità idraulica  
ing. Gianluca Zuddas


Rev.

Vil Resp. del procedimento  
ing. Roberto Sanna

Rev.

PONTE SULLA STRADA COMUNALE  
Solarussa - Pardu Nou

pianta

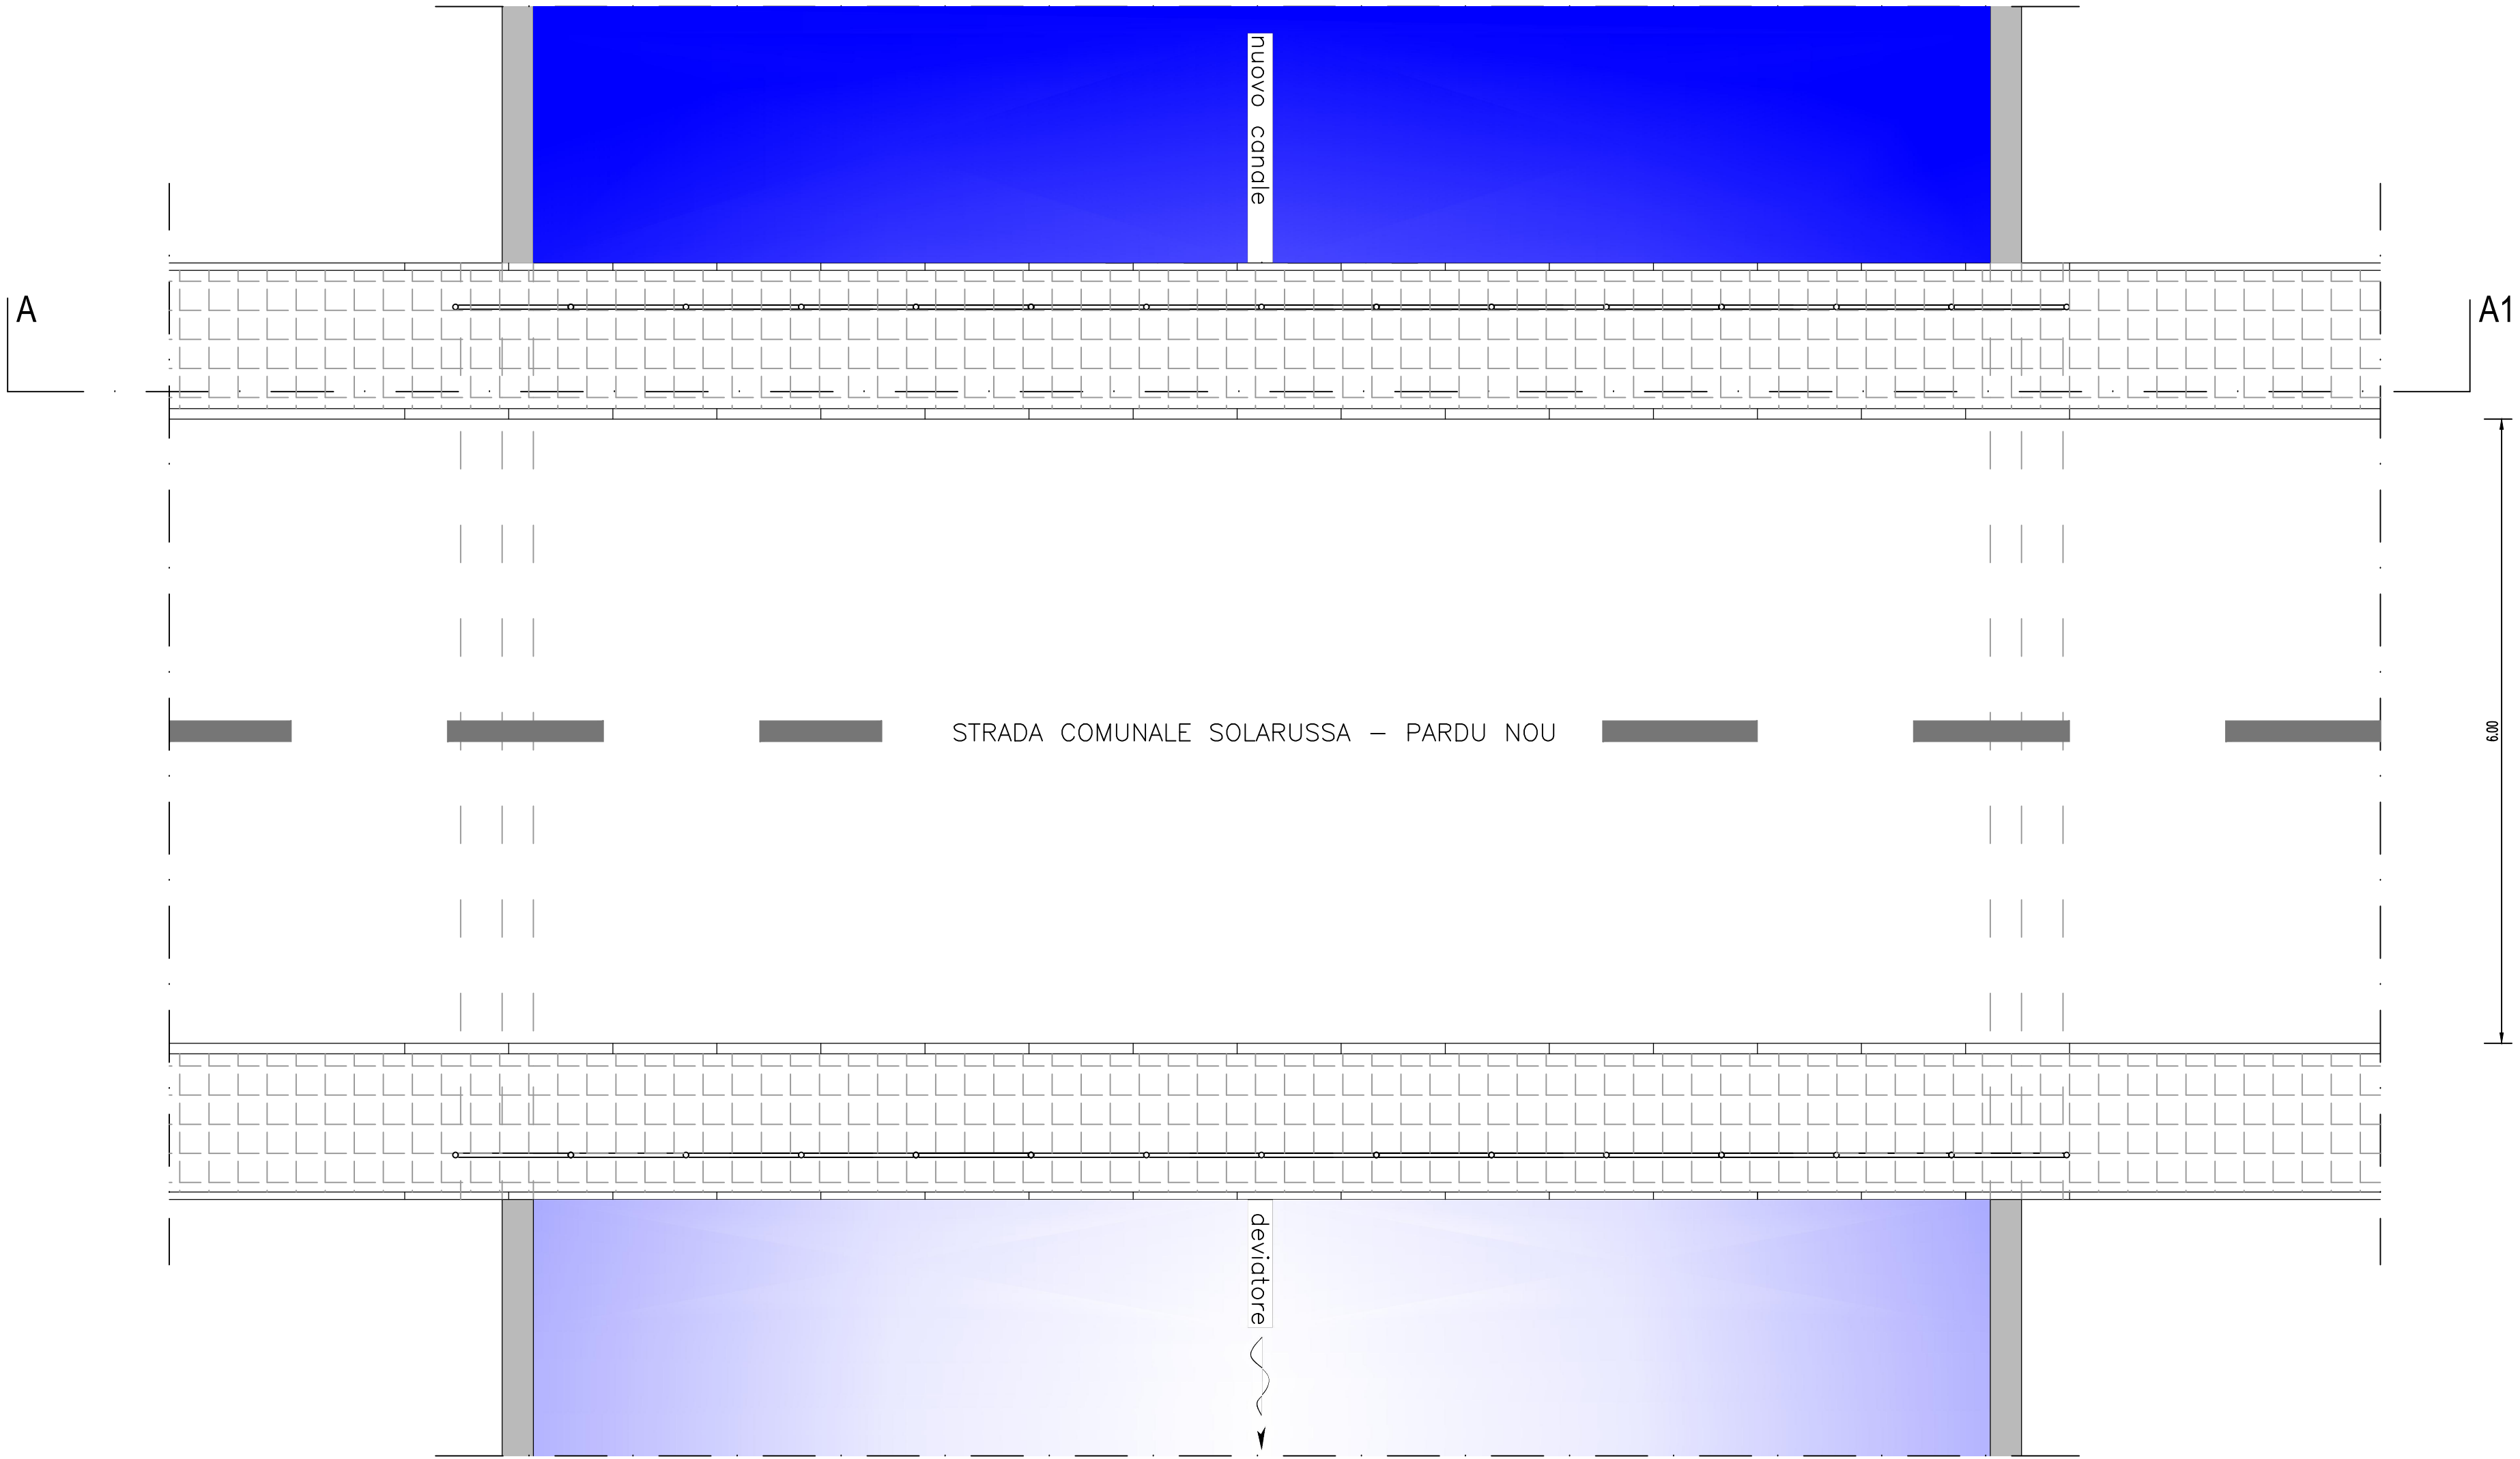

sezione A - A

