


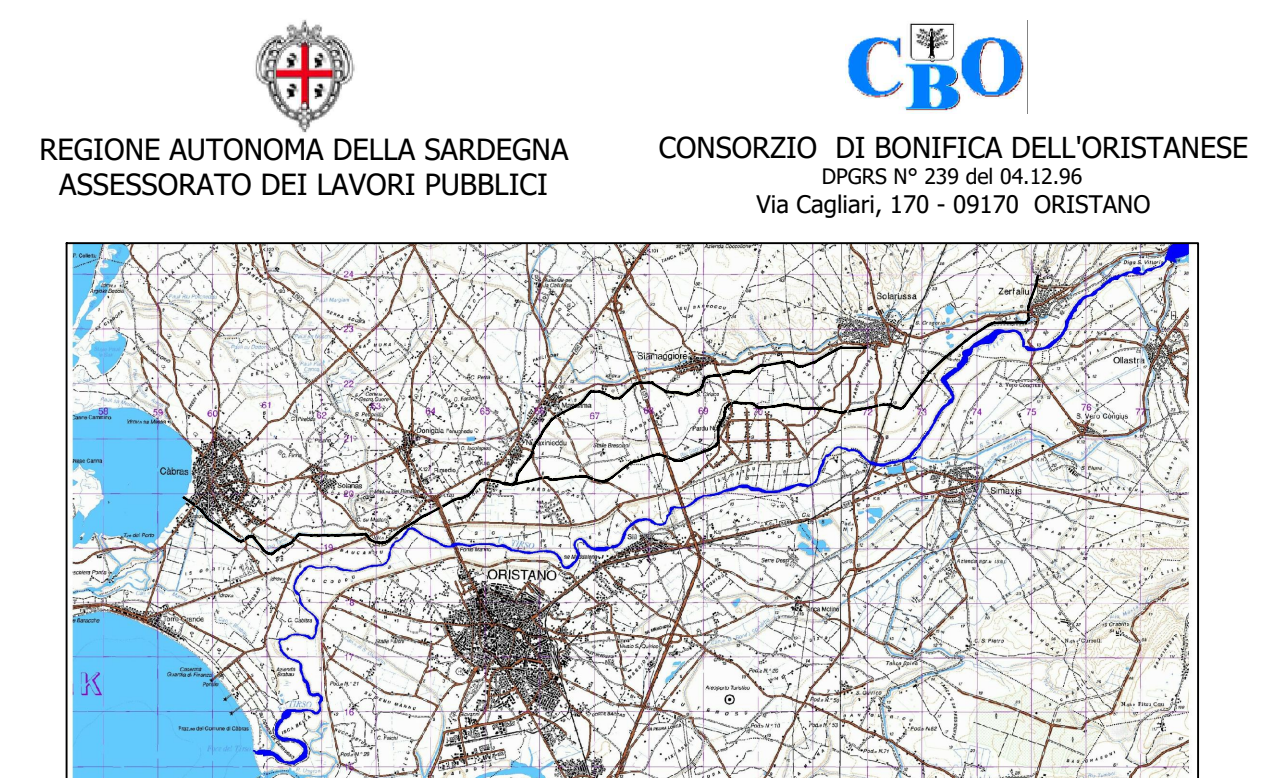

OPERE DI MITIGAZIONE DEL RISCHIO
IDROGEOLOGICO DELLE AREE IN RIVA
DESTRA DEL FIUME TIRSO

STUDIO DI FATTIBILITA' GENERALE

CUP G16J15001280002

CAT P0616

ELABORATI GRAFICI

Elaborato:

**SCHEMA PONTE TIPO
ATTRAVERSAMENTI SUL RIO SAORU**

All.
EG 28

Il progettista
ing. Massimo Sanna _____

Scala 1:50

relazione geologica e geotecnica
geol. Simone Manconi

Data Novembre 2016

compatibilità idraulica
inq. Gian Luca Zuddas


Rev. _____

Vil Resp. del procedimento
ing. Roberto Sanna _____

Rev. _____

SCHEMA PONTE TIPO attraversamenti sul rio SAORU

pianta

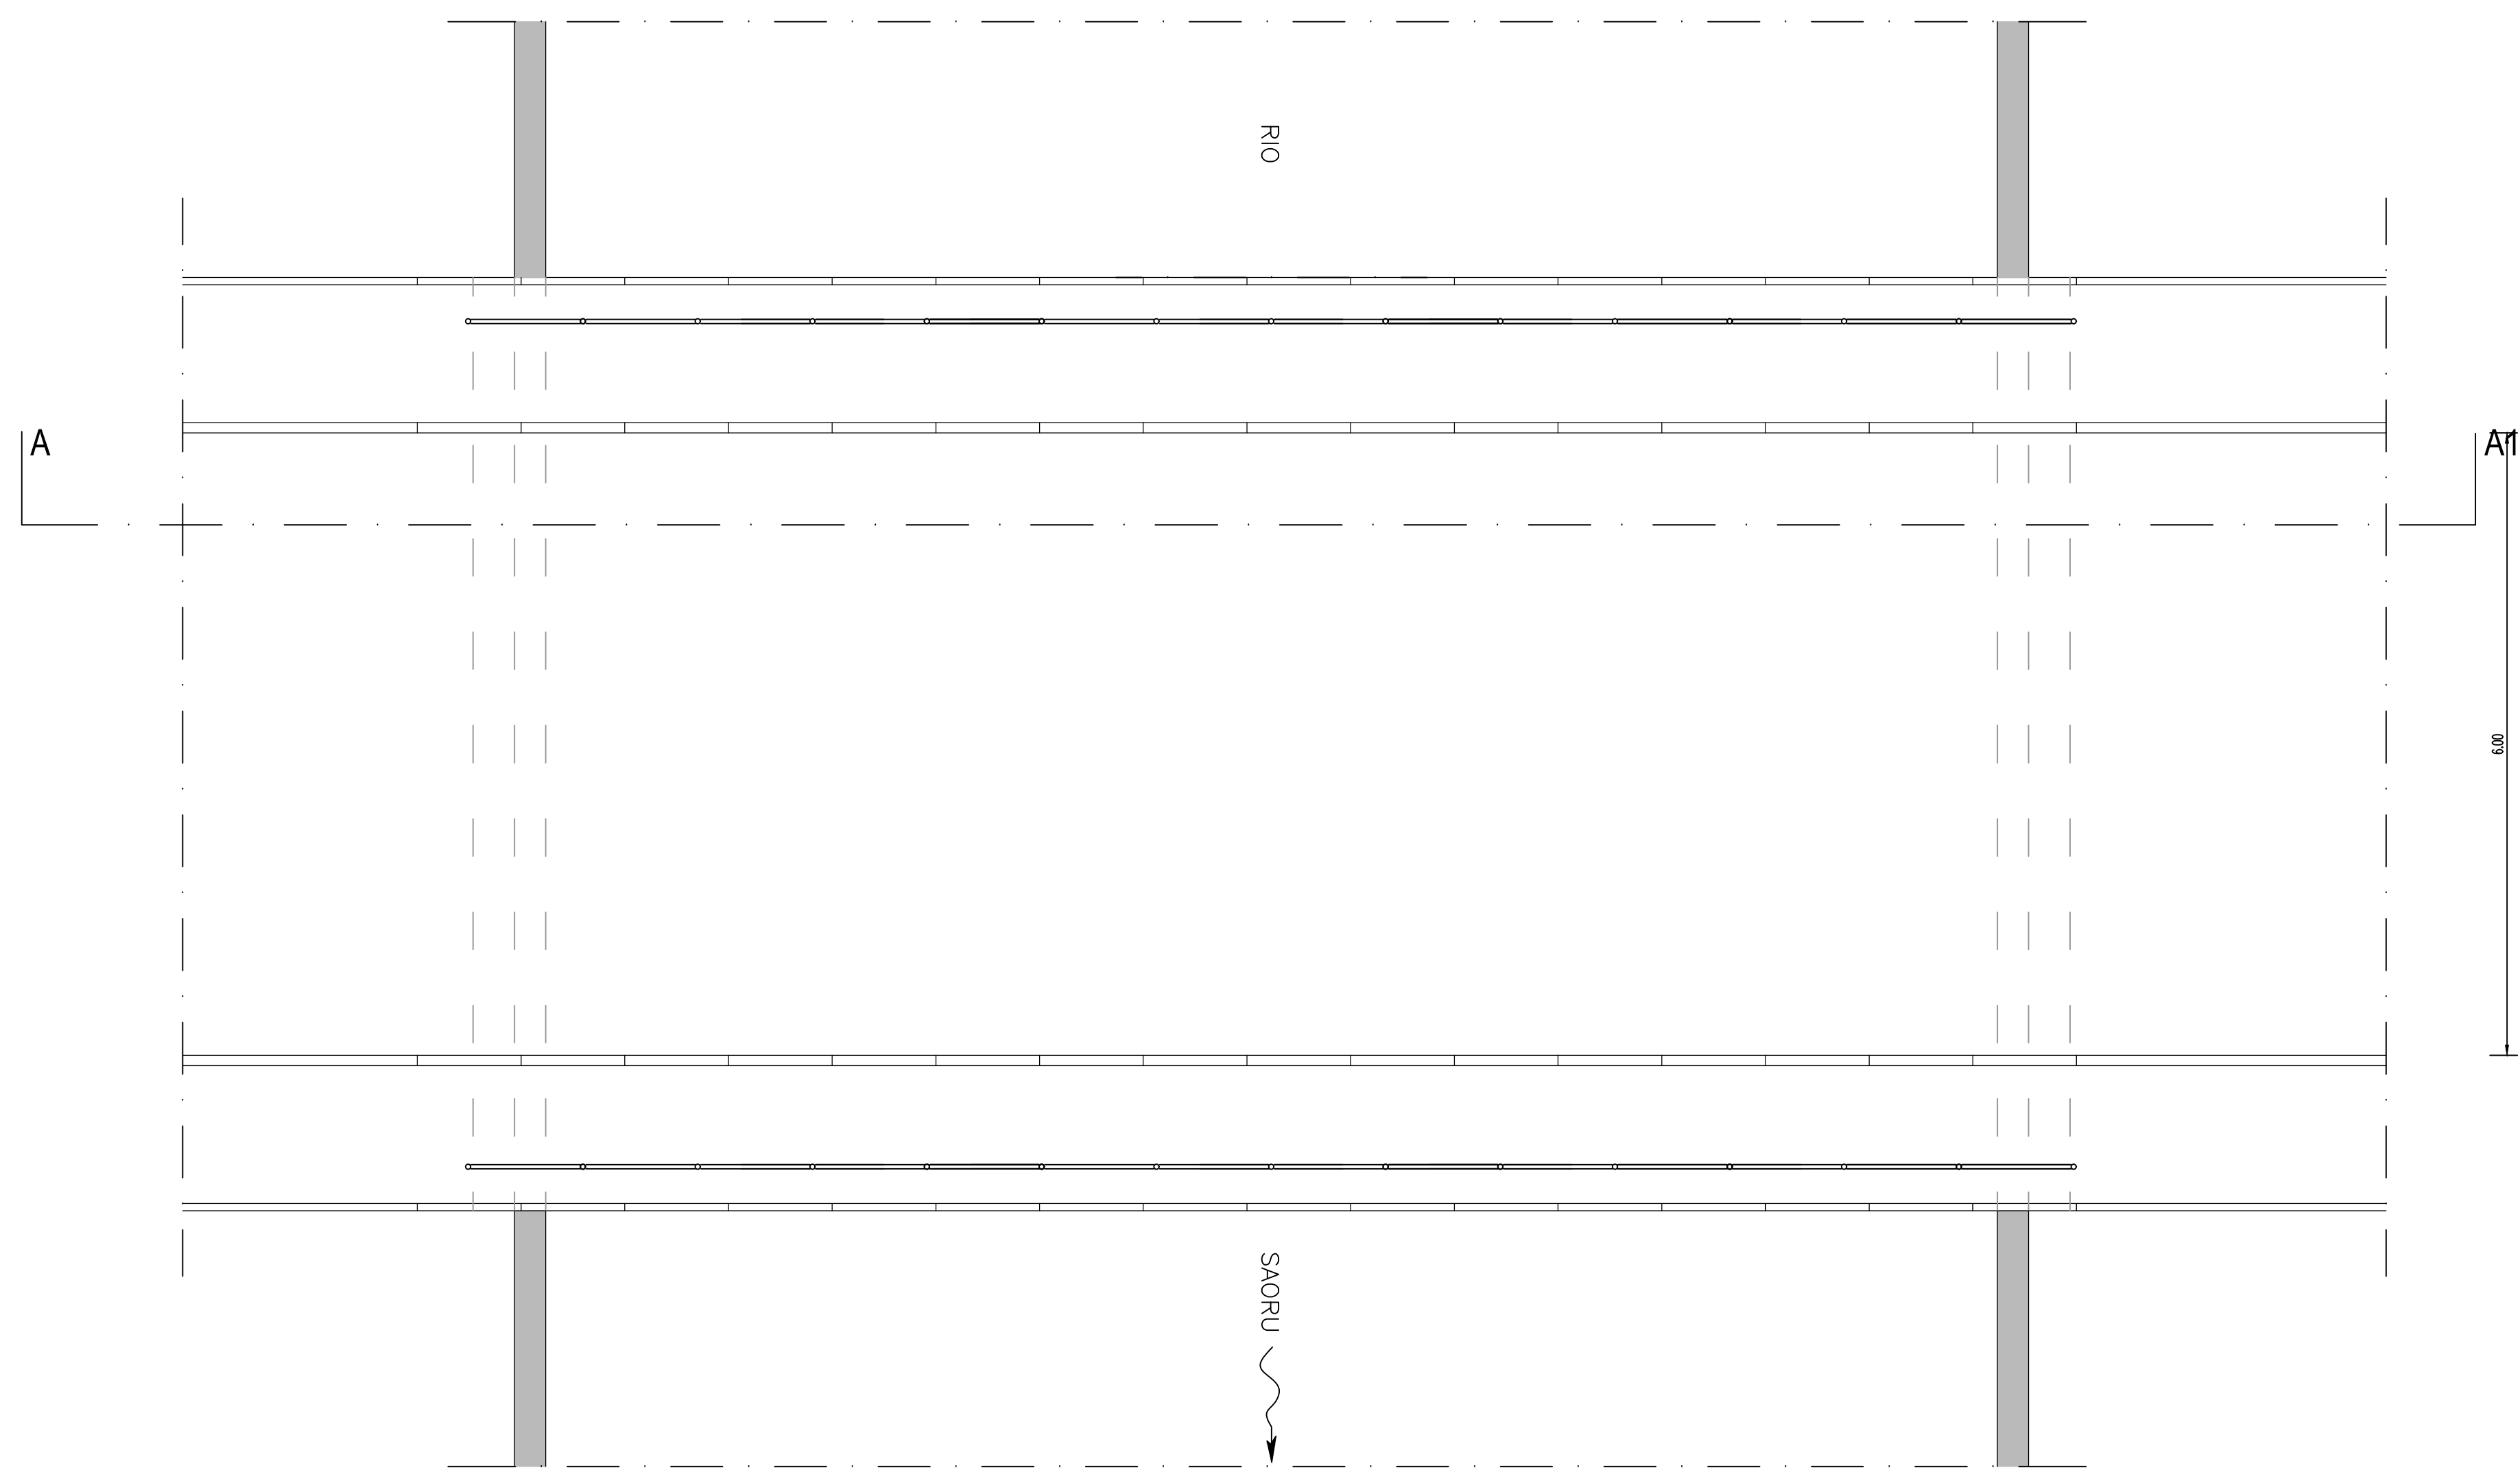

sezione A - A

