



REGIONE AUTONOMA DELLA SARDEGNA
ASSESSORATO DEI LAVORI PUBBLICI



CONSORZIO DI BONIFICA DELL'ORISTANESE
DPGRS N° 239 del 04.12.96
Via Cagliari, 170 - 09170 ORISTANO



OPERE DI MITIGAZIONE DEL RISCHIO IDROGEOLOGICO DELLE AREE IN RIVA DESTRA DEL FIUME TIRSO

STUDIO DI FATTIBILITA' GENERALE

CUP G16J15001280002

CAT P0616

ELABORATI GRAFICI

Elaborato:
**ATTRAVERSAMENTO
SUB ALVEO
schema tipo**

All.
EG 29

Il progettista
ing. Massimo Sanna

Scala **1:10**

relazione geologica e geotecnica
geol. Simone Manconi

Data **Novembre 2016**


compatibilità idraulica
ing. Gian Luca Zuddas

Rev.

V. il Resp. del procedimento
ing. Roberto Sanna

Rev.

ATTRAVERSAMENTO SUBALVEO DI CANALI E CORSI D'ACQUA

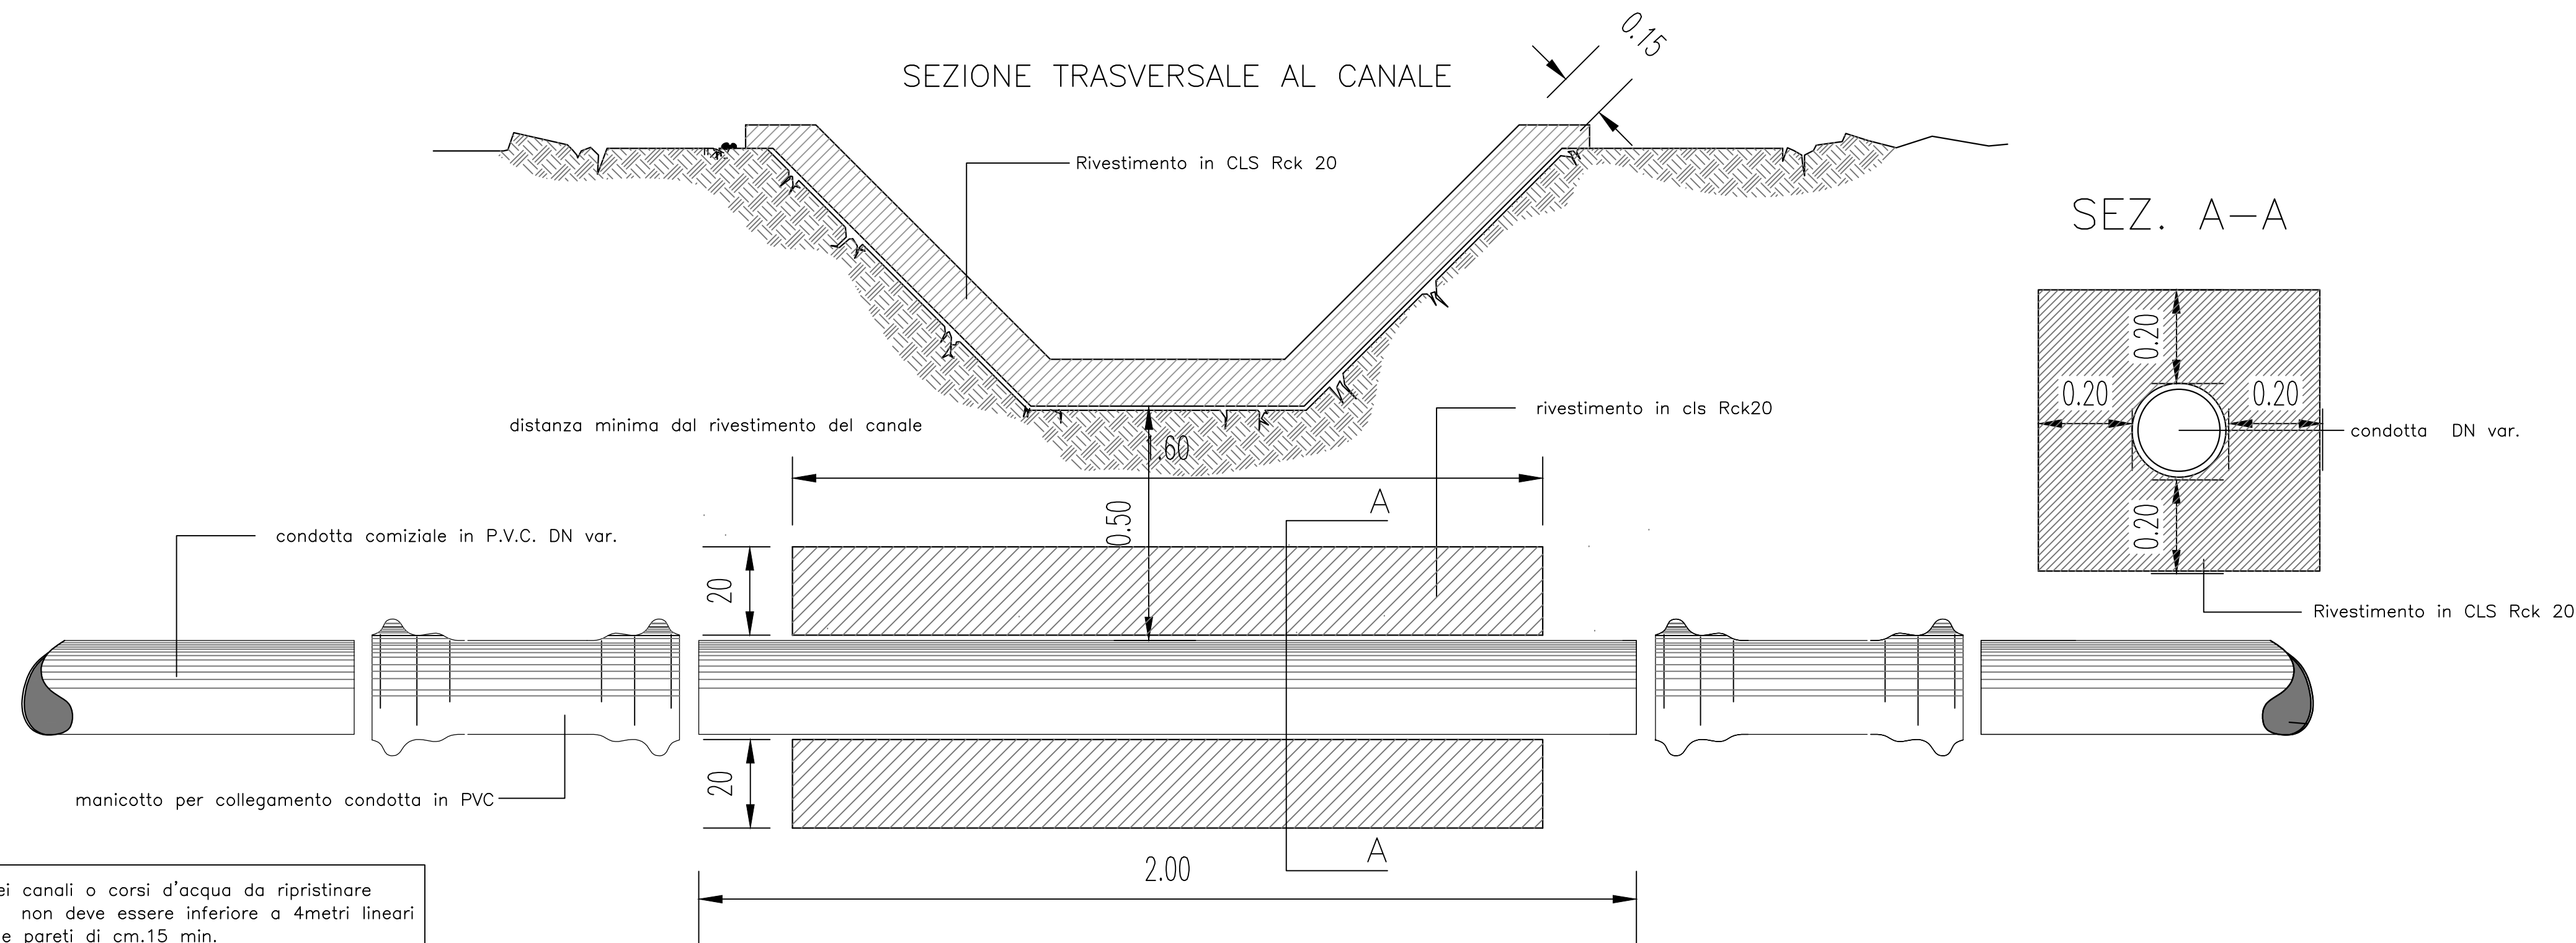

Disegno sc. 1:10