
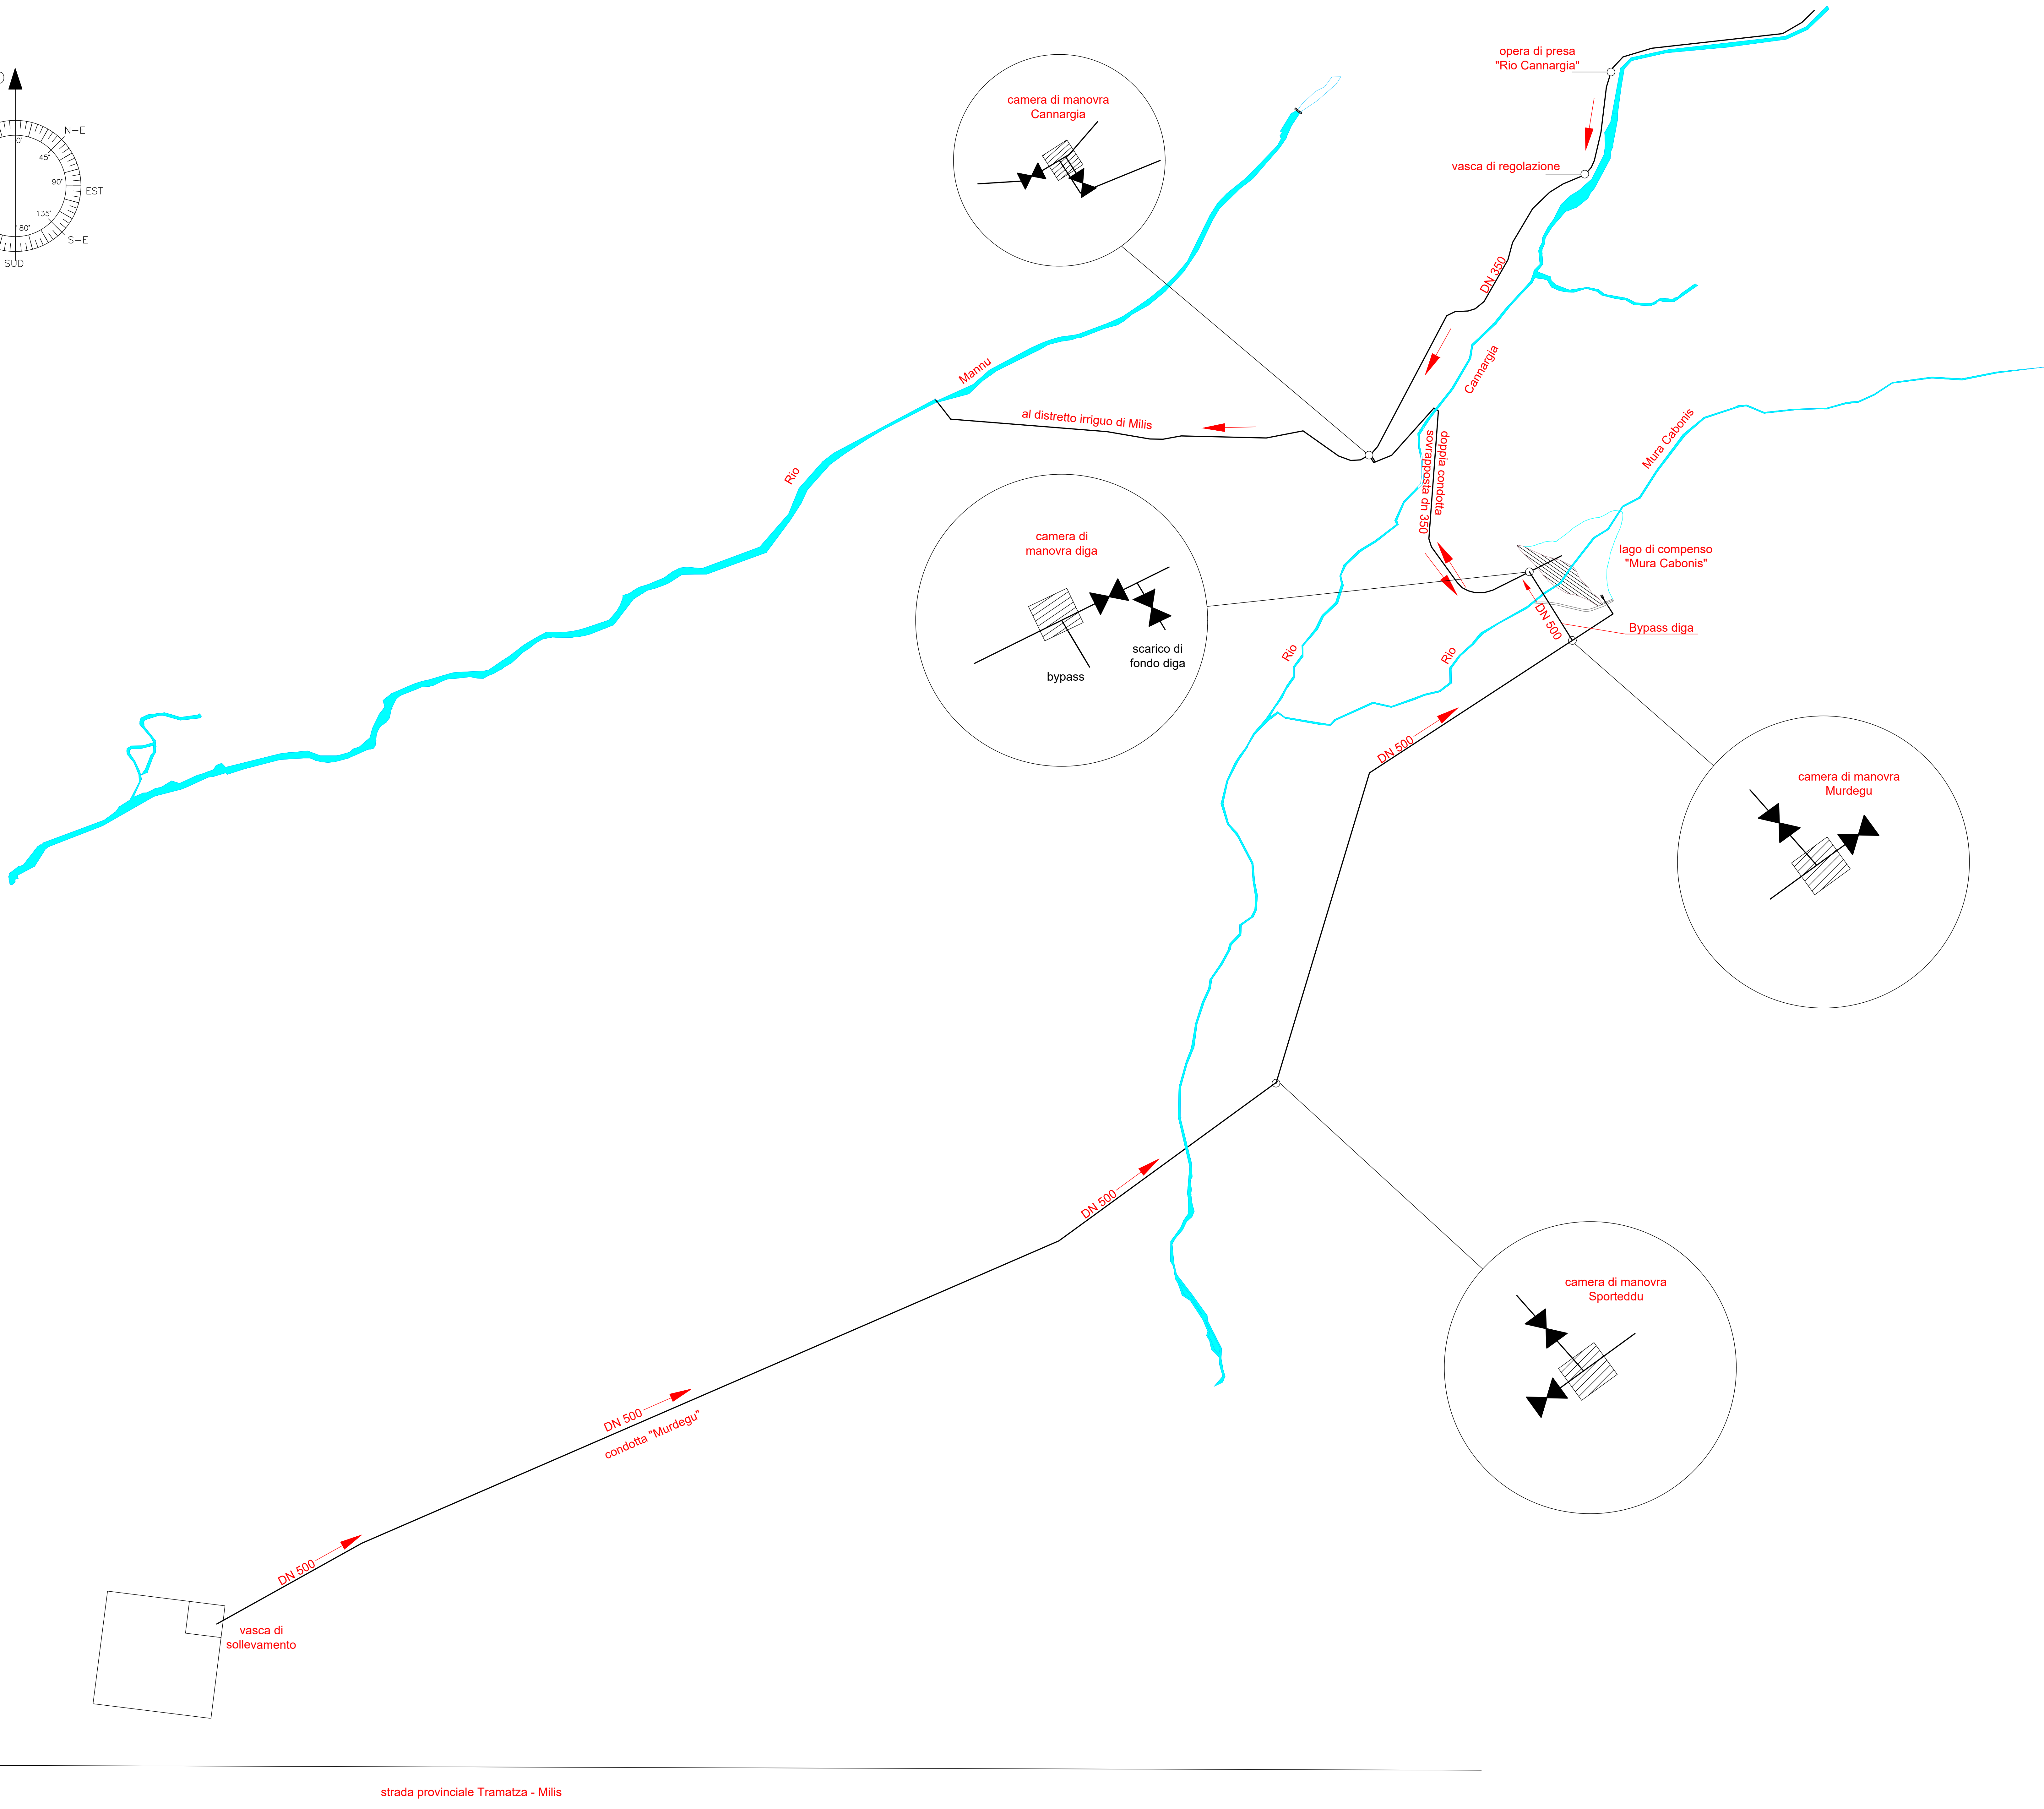


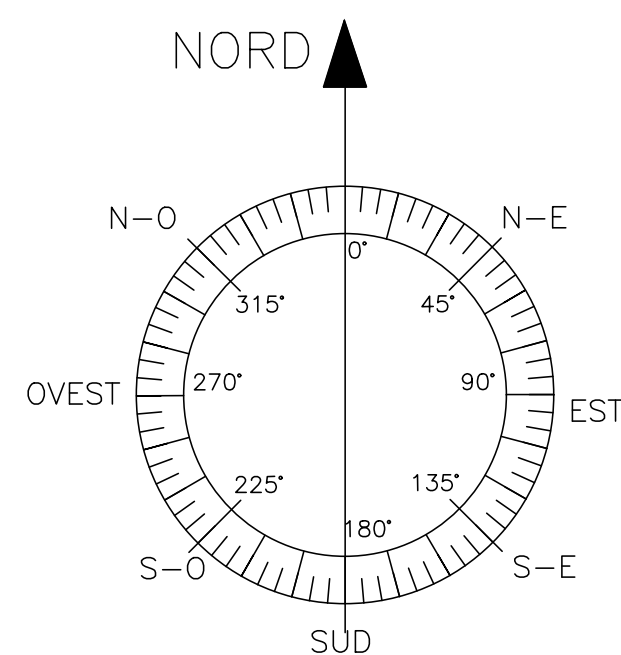

CONSORZIO DI BONIFICA DELL'ORISTANESE
Via Cagliari n. 170 - Oristano

Interventi di manutenzione straordinaria per la messa
in sicurezza dello sbarramento collinare in localita'
"Mura Cabonis" in agro di Milis.
Secondo Lotto Funzionale

C.A.T. P0224 C.U.P.: G88H18000840001 C.I.G.:

PROGETTO ESECUTIVO

Progettista
Dott. Ing. Gian Luca Zuddas

Responsabile del Procedimento
Dott. Agr. Serafino Meloni

Collaboratori
- Geom. Fianari Enzo
- Studio Chiamini Associati
- Geol. Simone Marconi

Il Consorzio di Bonifica dell'Oristanese
Il Presidente
Dott. Carlo Corras

Titolo				Allegato
Schema idraulico				3.0
Rev.	Data	Nome file	Redattore	Verificatore
00	30/04/24		Dott. Ing. G. Zuddas	Dott. Ing. Giovanni Manca
01				