


Rappresentazione del ripristino naturale della sponda
Scala 1:200

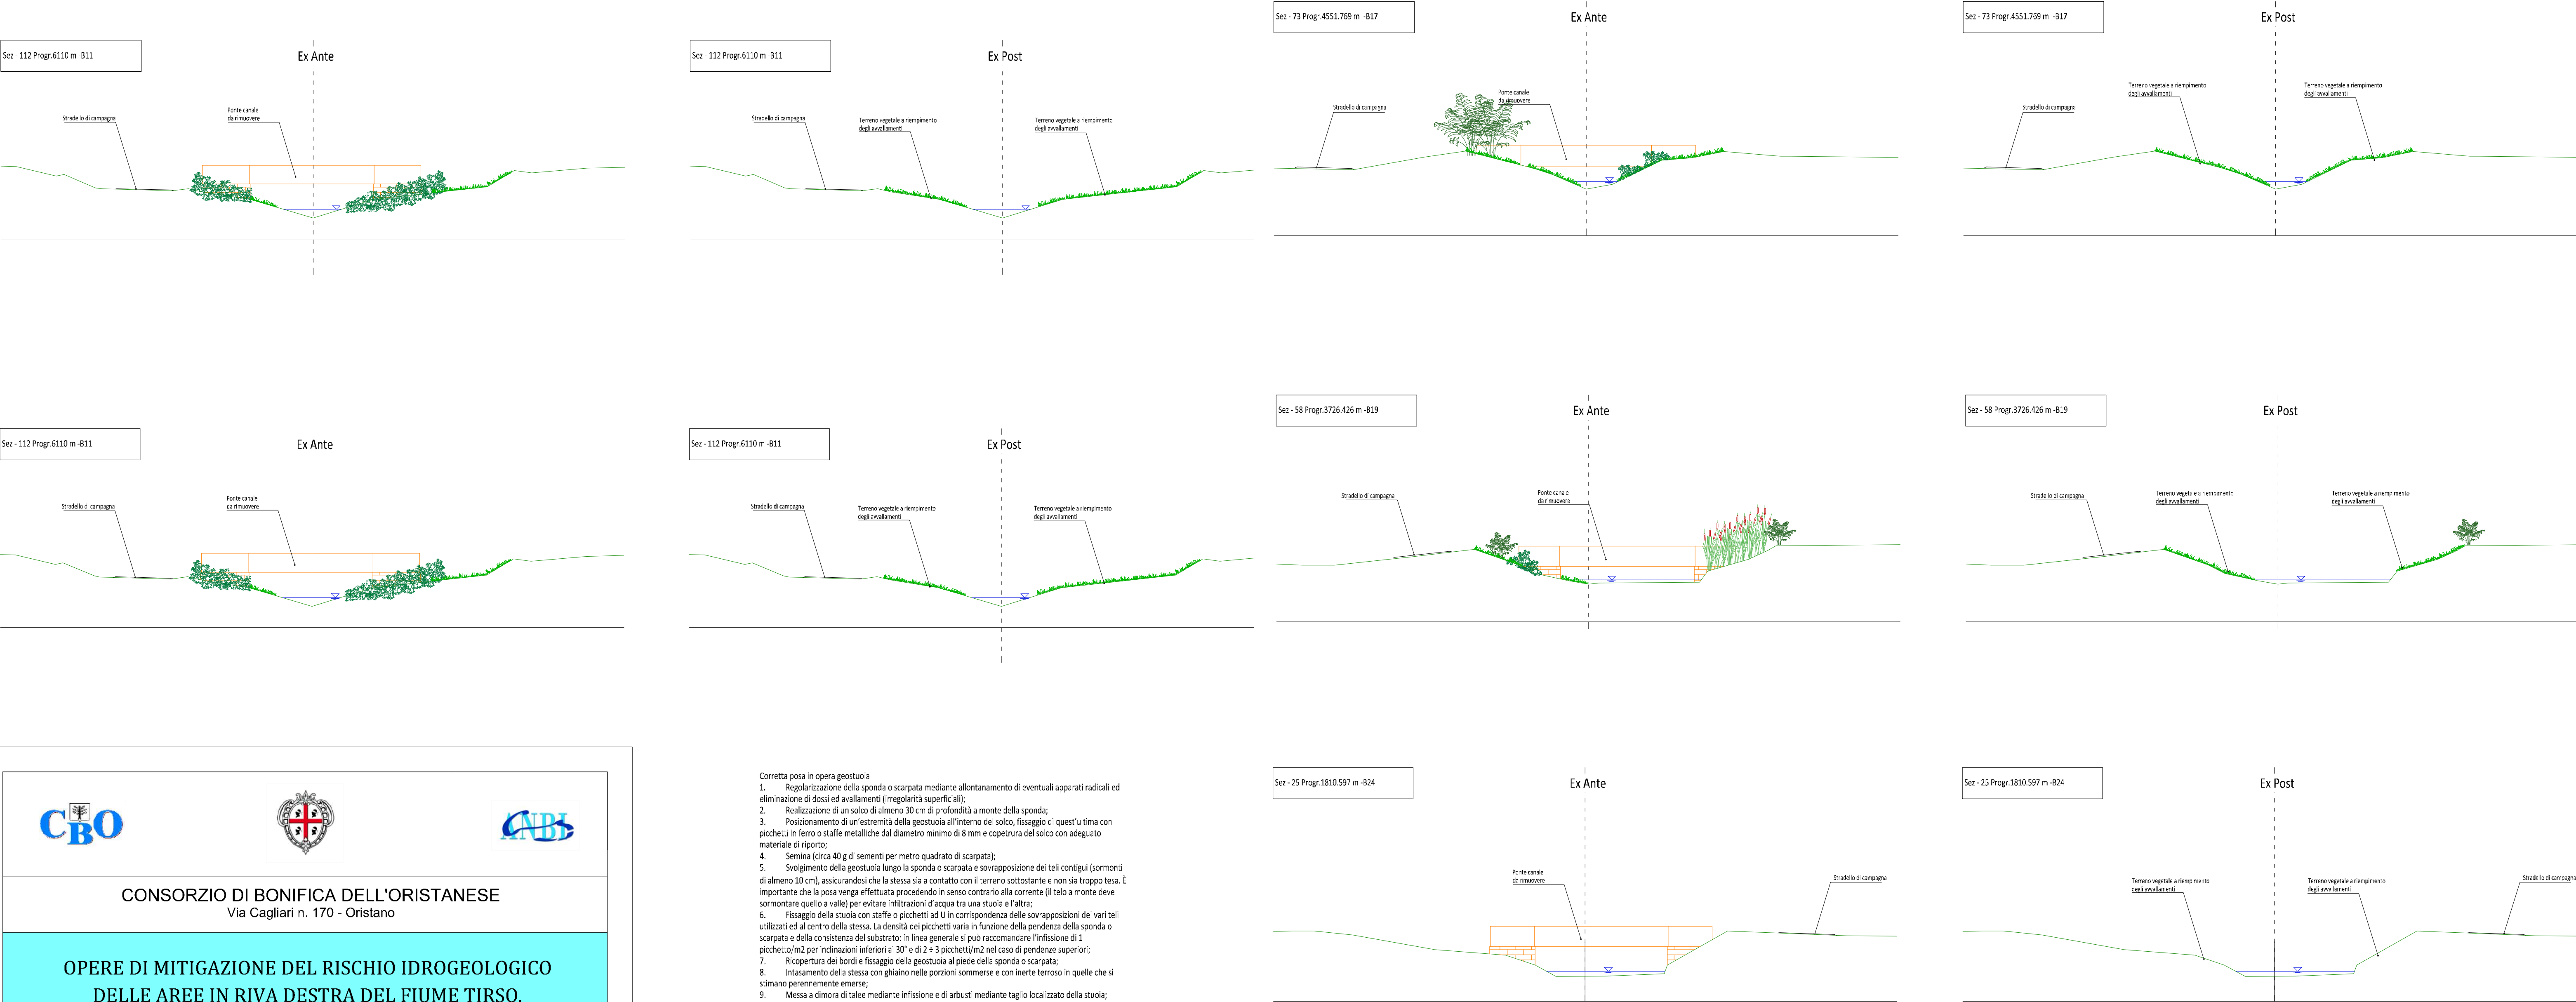



CONSORZIO DI BONIFICA DELL'ORISTANESE

Via Cagliari n. 170 - Oristano

OPERE DI MITIGAZIONE DEL RISCHIO IDROGEOLOGICO
DELLE AREE IN RIVA DESTRA DEL FIUME TIRSO.
INTERVENTI DI RIMOZIONE DELLE INTERFERENZE DEL RIO
NURA CRABA NEI TERRITORI DI SOLARUSSA, SIAMAGGIORE
E ORISTANO - II stralcio funzionale

C.A.T. P0323	C.U.P.: G93C23000680002	C.I.G.:
--------------	-------------------------	---------------

PROGETTO ESECUTIVO


Progettista <i>Ing. Giovanni Manca</i>	Responsabile del Procedimento <i>Dott. Ing. Giorgio Bravin</i>
Il Consorzio di Bonifica dell'Oristane Il Presidente <i>Dott. Carlo Conias</i>	

Rev.	Data	Nome file	Redattore	Verificatore
00	23.01.2024	1538P0323rpspondaGM	Ing. Giovanni Manca	Ing. Giorgio Bravin

Ripristino spondale
ex ante- ex post

2.4

Sezione Tipo - Ripristino spondale
Scala 1:100

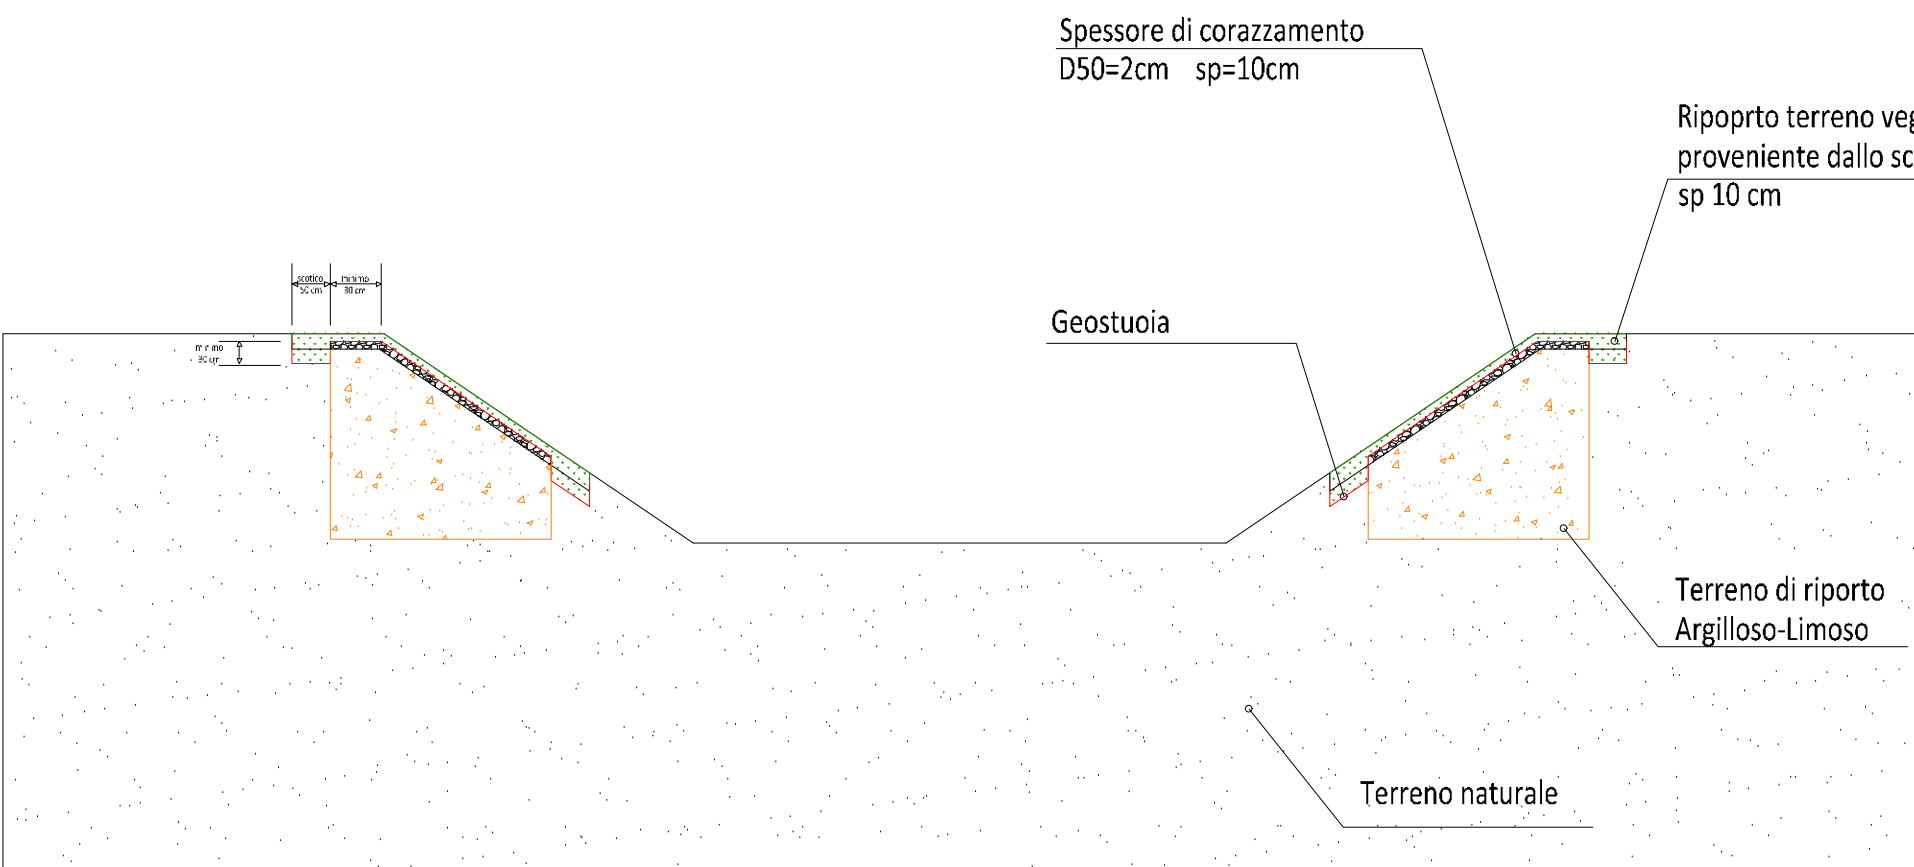

Sezione Tipo - Vista assonometrica

