


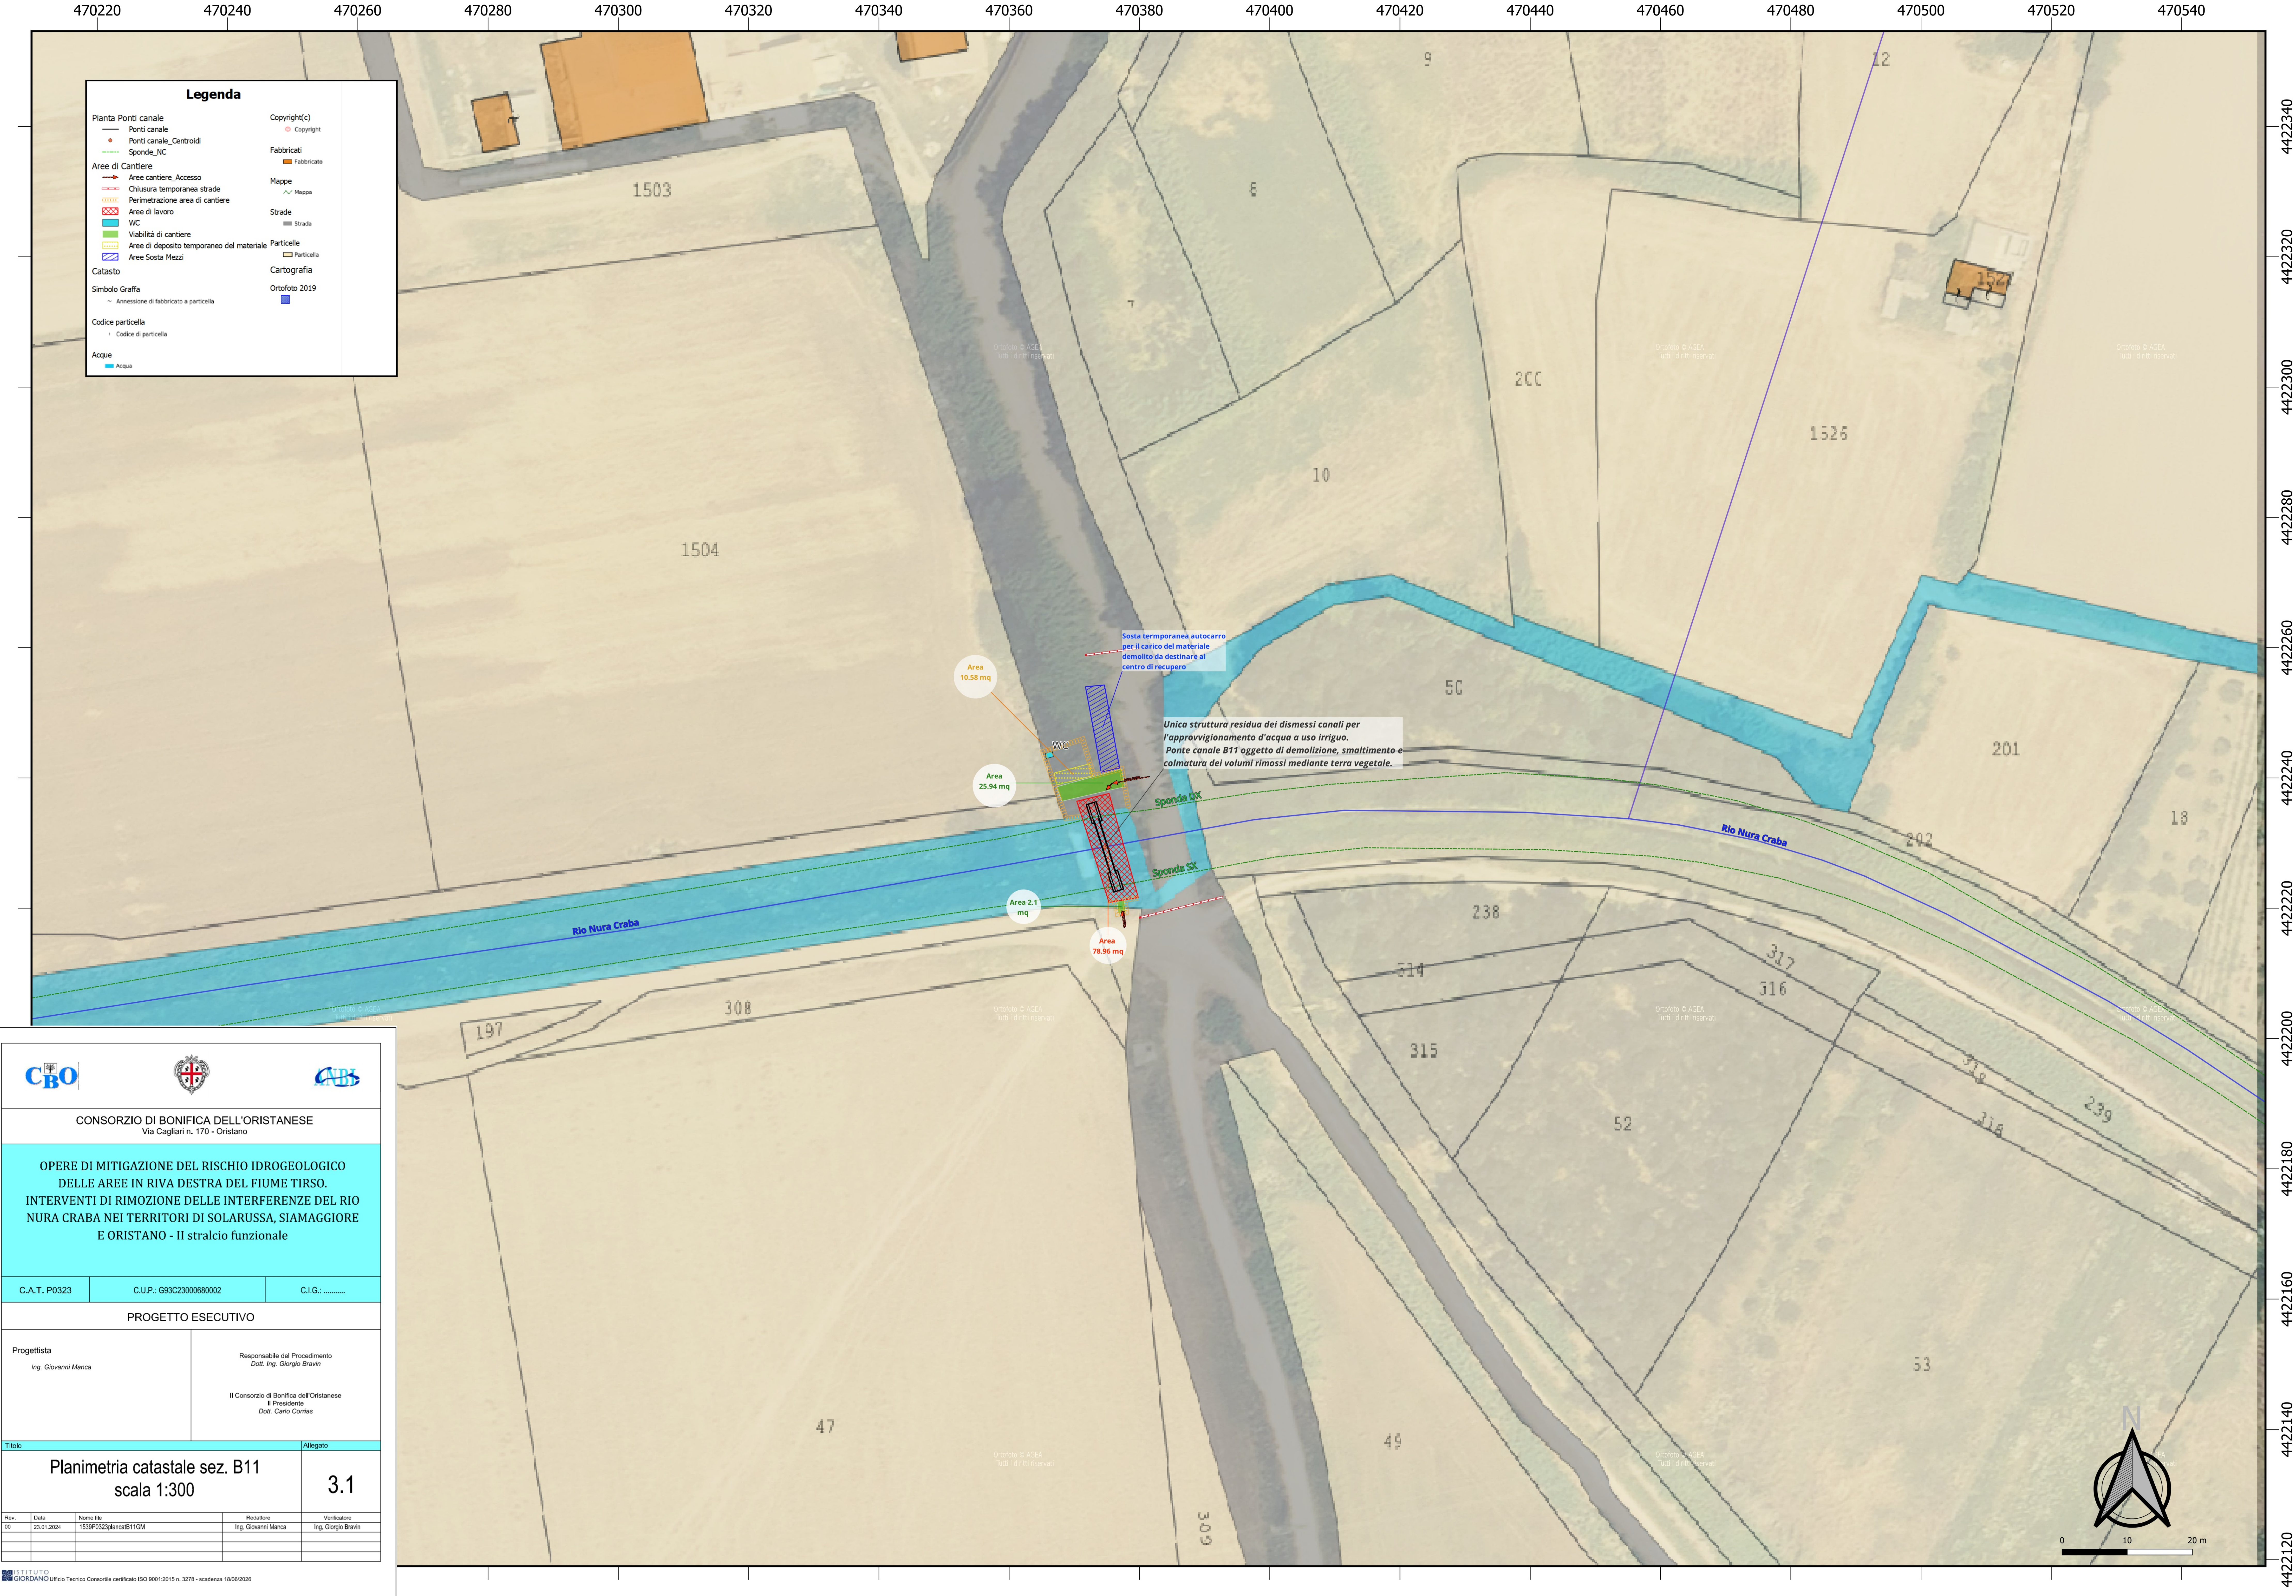



CONSORZIO DI BONIFICA DELL'ORISTANESE

Via Cagliari n. 170 - Oristano

OPERE DI MITIGAZIONE DEL RISCHIO IDROGEOLOGICO DELLE AREE IN RIVA DESTRA DEL FIUME TIRSO. INTERVENTI DI RIMOZIONE DELLE INTERFERENZE DEL RIO NURA CRABA NEI TERRITORI DI SOLARUSSA, SIAMAGGIORE E ORISTANO - II stralcio funzionale

C.A.T. P0323

C.U.P.: G93C23000680002

C.I.G.:

PROGETTO ESECUTIVO

Progettista

Ing. Giovanni Manca

Responsabile del Procedimento

Dott. Ing. Giorgio Bravin

Il Consorzio di Bonifica dell'Oristane

Il Presidente

Dott. Carlo Cortis

Titolo

Allegato

Planimetria catastale sez. B11

scala 1:300

3.1

Rev.	Data	Nome file	Revisione	Verificatore
00	23.01.2024	1539P0323plancaB11GM	Ing. Giovanni Manca	Ing. Giorgio Bravin