


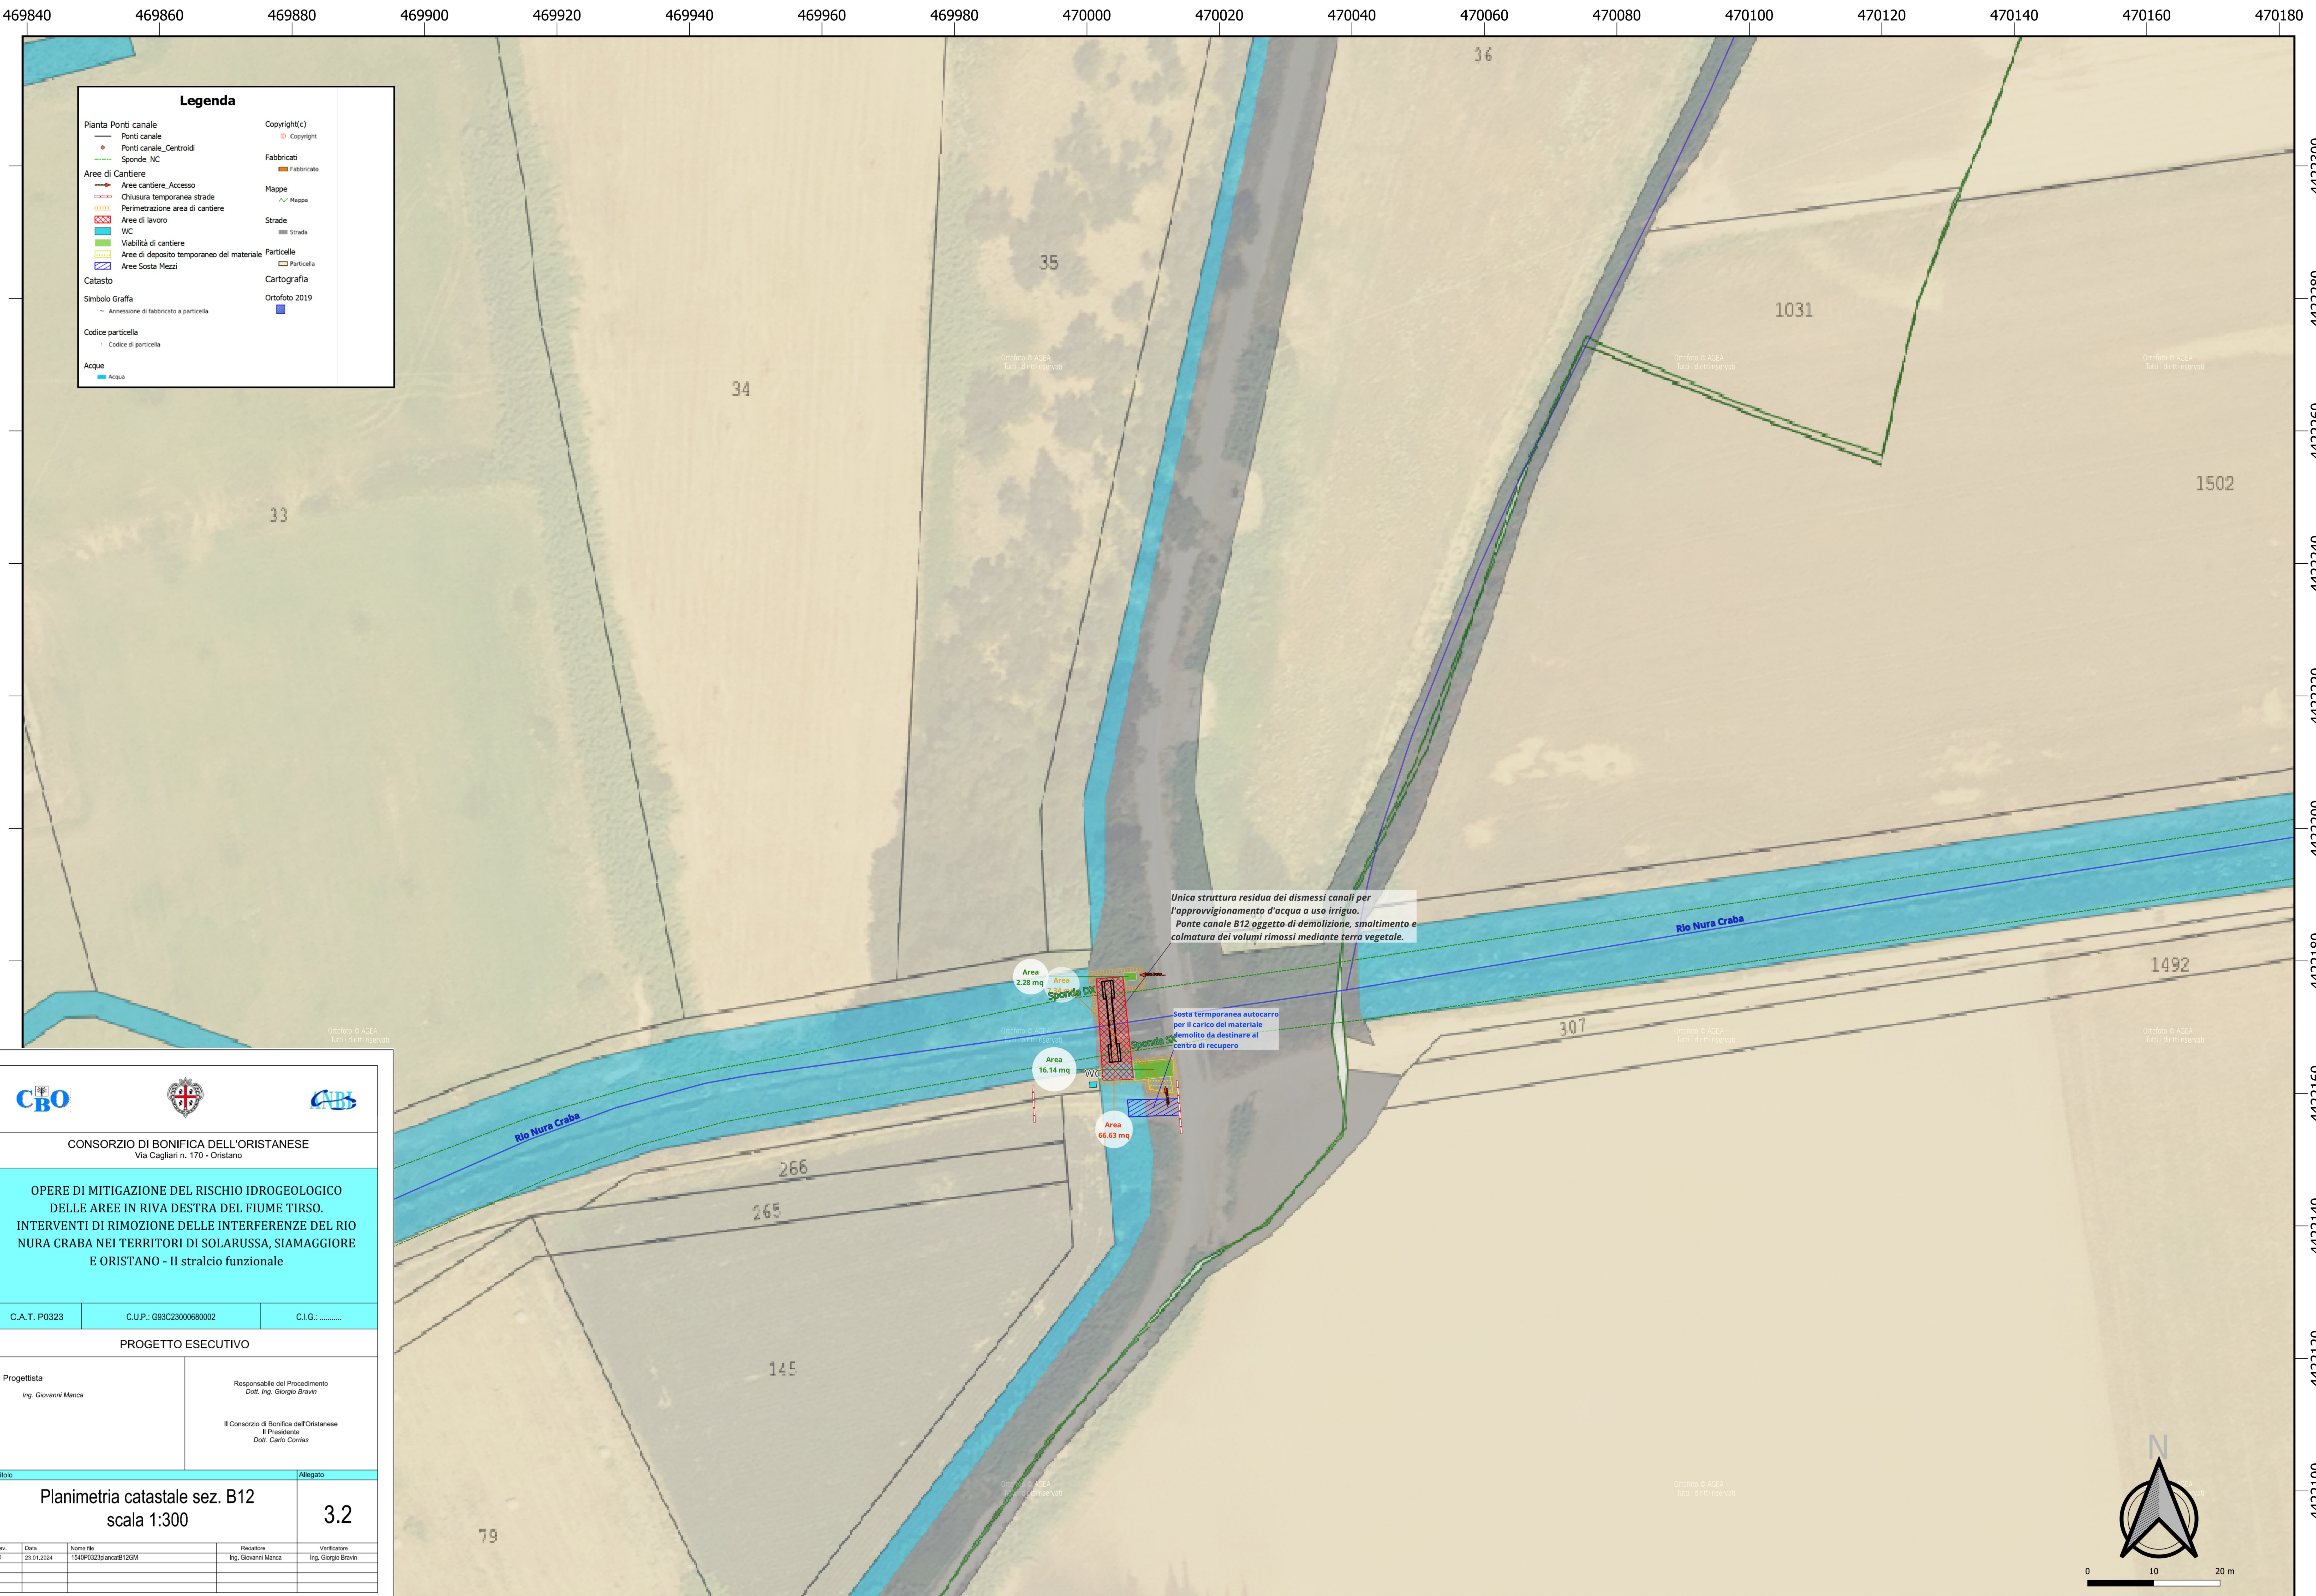

  				
CONSORZIO DI BONIFICA DELL'ORISTANESE Via Cagliari n. 170 - Oristano				
OPERE DI MITIGAZIONE DEL RISCHIO IDROGEOLOGICO DELLE AREE IN RIVA DESTRA DEL FIUME TIRSO. INTERVENTI DI RIMOZIONE DELLE INTERFERENZE DEL RIO NURA CRABA NEI TERRITORI DI SOLARUSSA, SIAMAGGIORE E ORISTANO - II stralcio funzionale				
C.A.T. P0323	C.U.P.: G93C23000680002	C.I.G.:		
PROGETTO ESECUTIVO				
Progettista <i>Ing. Giovanni Marica</i>		Responsabile del Procedimento <i>Dott. Ing. Giorgio Bravin</i> Il Consorzio di Bonifica dell'Oristaneese Il Presidente <i>Dott. Carlo Corrias</i>		
TITOLO		ALLEGATO		
Planimetria catastale sez. B12 scala 1:300		3.2		
Rev.	Data	Nome file	Revisione	Verificatore
00	23.01.2024	1549C032plancaB12GM	Ing. Giovanni Marica	Ing. Giorgio Bravin