


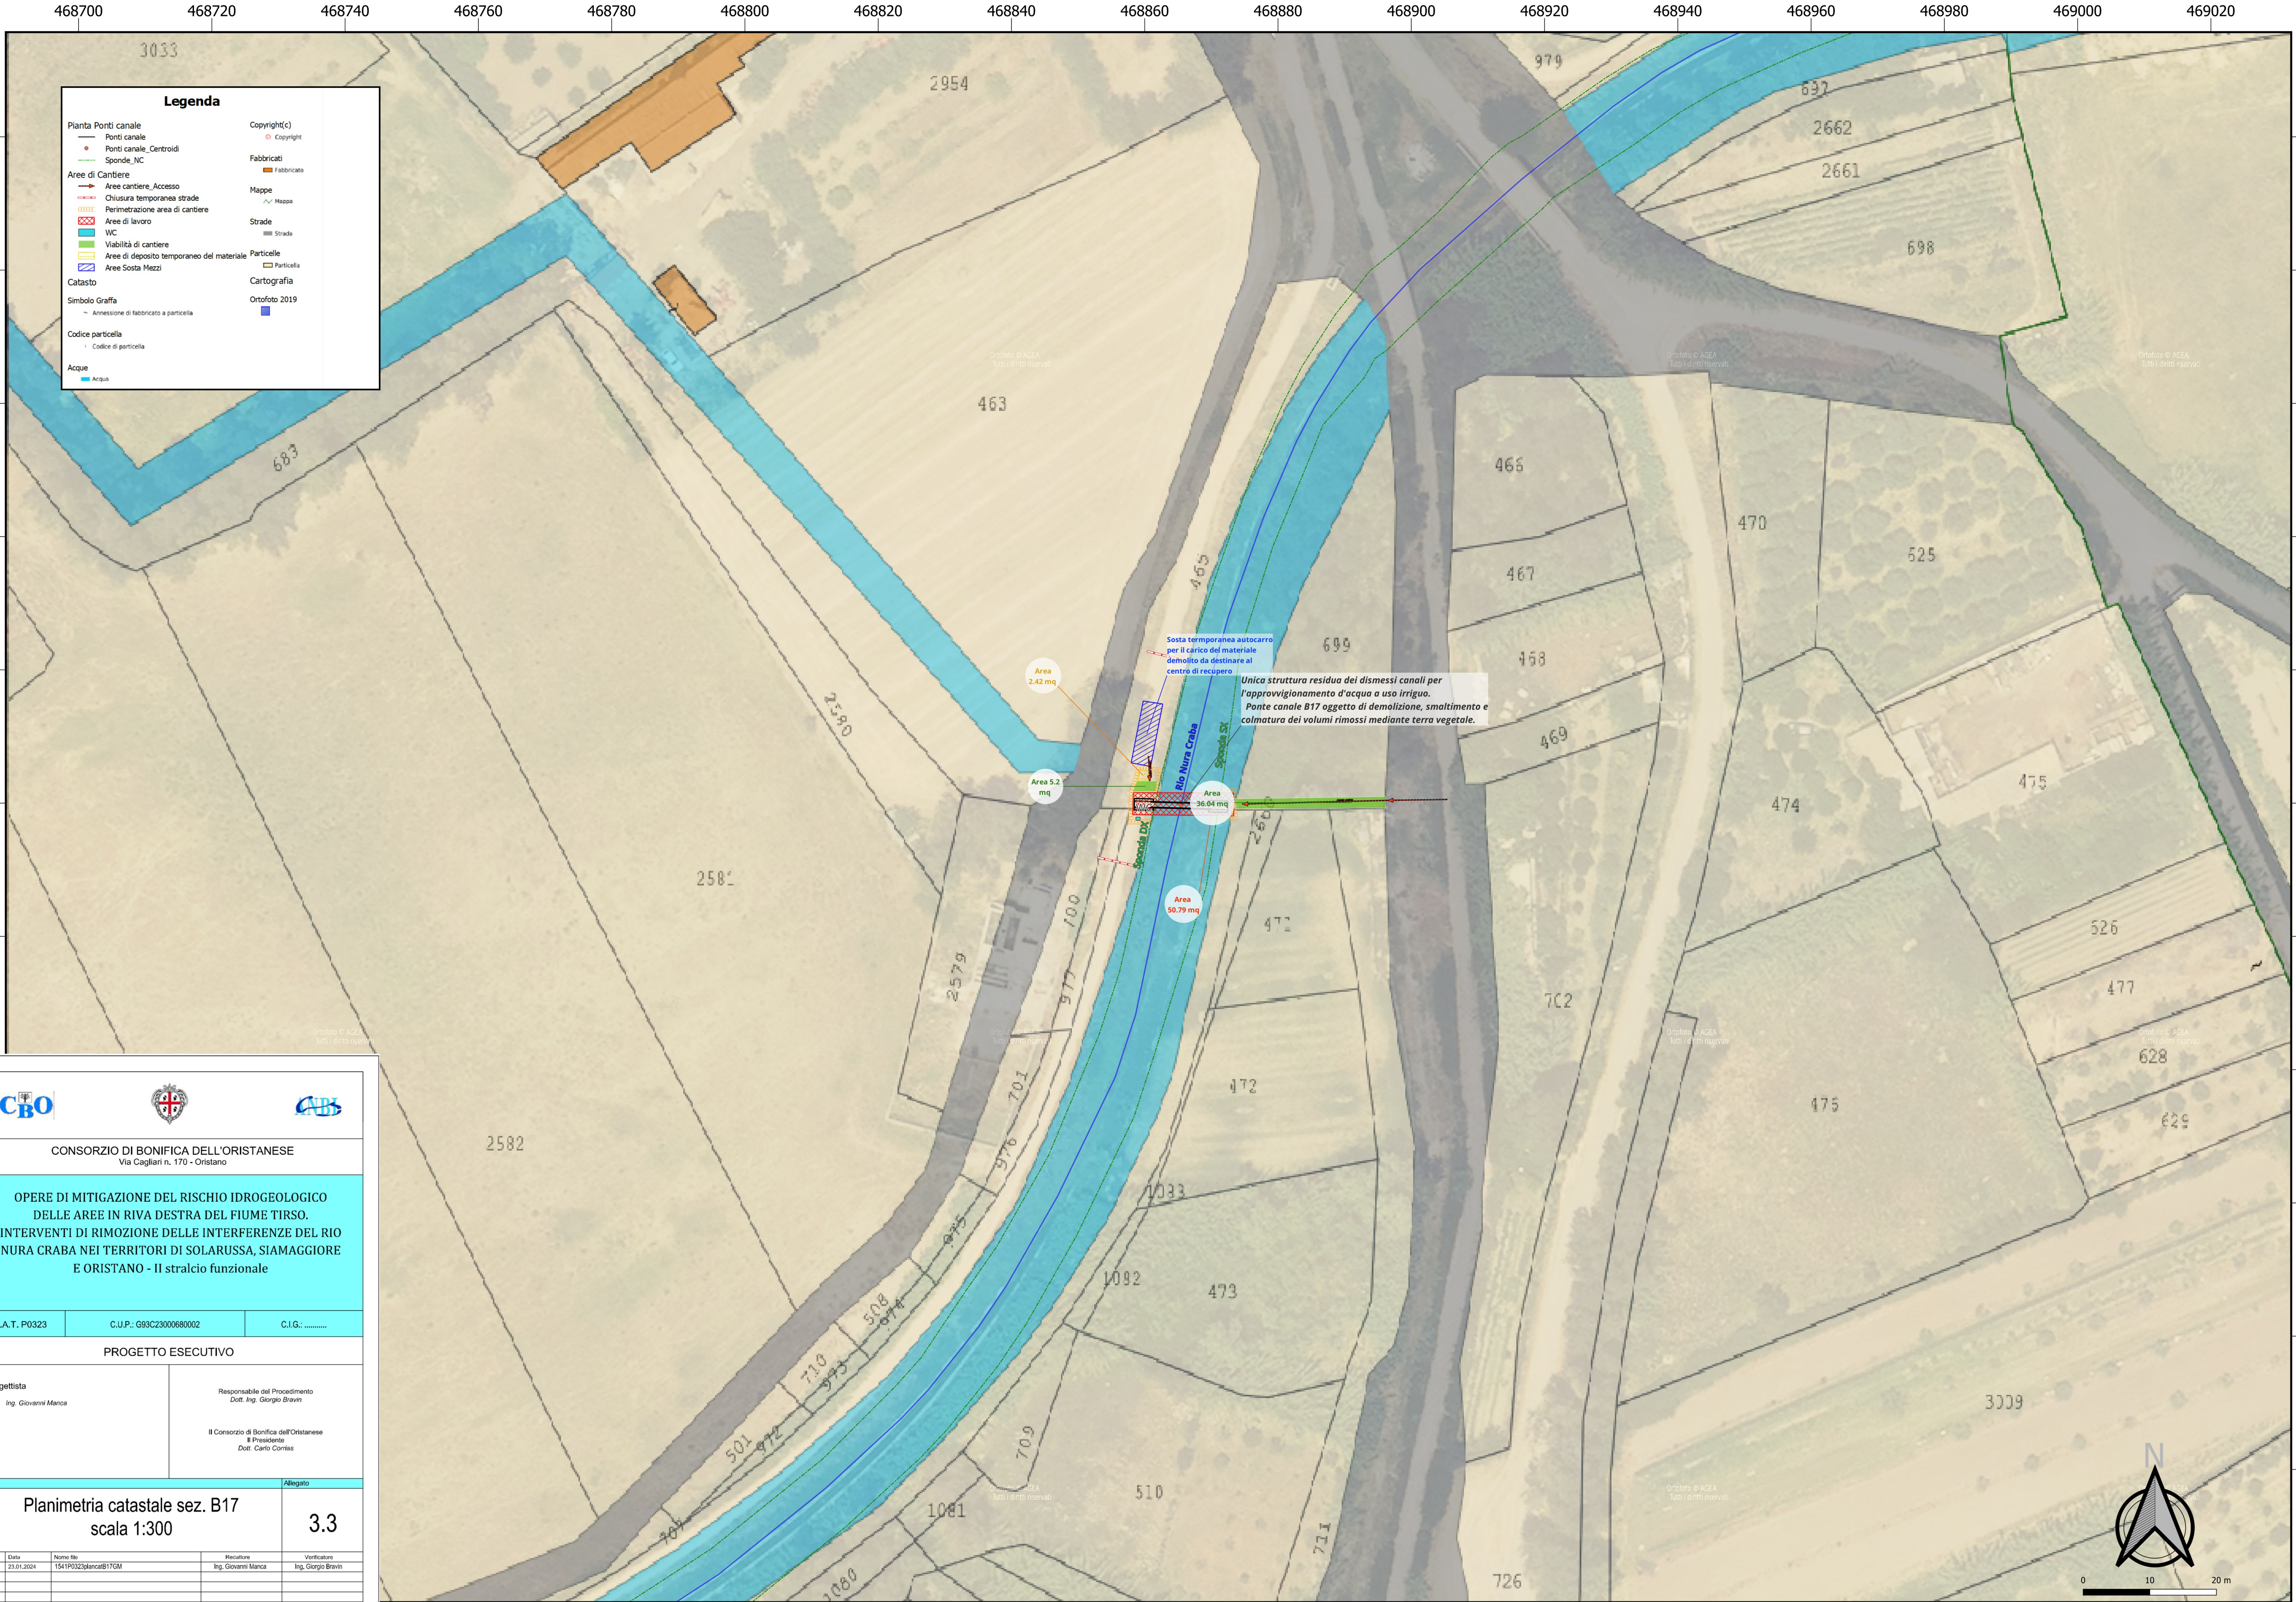



CONSORZIO DI BONIFICA DELL'ORISTANESE

Via Cagliari n. 170 - Oristano

OPERE DI MITIGAZIONE DEL RISCHIO IDROGEOLOGICO DELLE AREE IN RIVA DESTRA DEL FIUME TIRSO. INTERVENTI DI RIMOZIONE DELLE INTERFERENZE DEL RIO NURA CRABA NEI TERRITORI DI SOLARUSSA, SIAMAGGIORE E ORISTANO - II stralcio funzionale

C.A.T. P0323

C.U.P.: G93C23000680002

C.I.G.:

PROGETTO ESECUTIVO

Progettista

Ing. Giovanni Manca

Responsabile del Procedimento

Dott. Ing. Giorgio Bravin

Il Consorzio di Bonifica dell'Oristane

Il Presidente

Dott. Carlo Cortis

Titolo

Allegato

Planimetria catastale sez. B17

scala 1:300

3.3

Rev.	Data	Nome file	Revisione	Verificatore
00	23.01.2024	1541P0323plancaB17GM	Ing. Giovanni Manca	Ing. Giorgio Bravin



ISTITUTO GEOGRANDI Ufficio Tecnico Consorzio certificato ISO 9001:2015 n. 3278 - scadenza 18/09/2026