


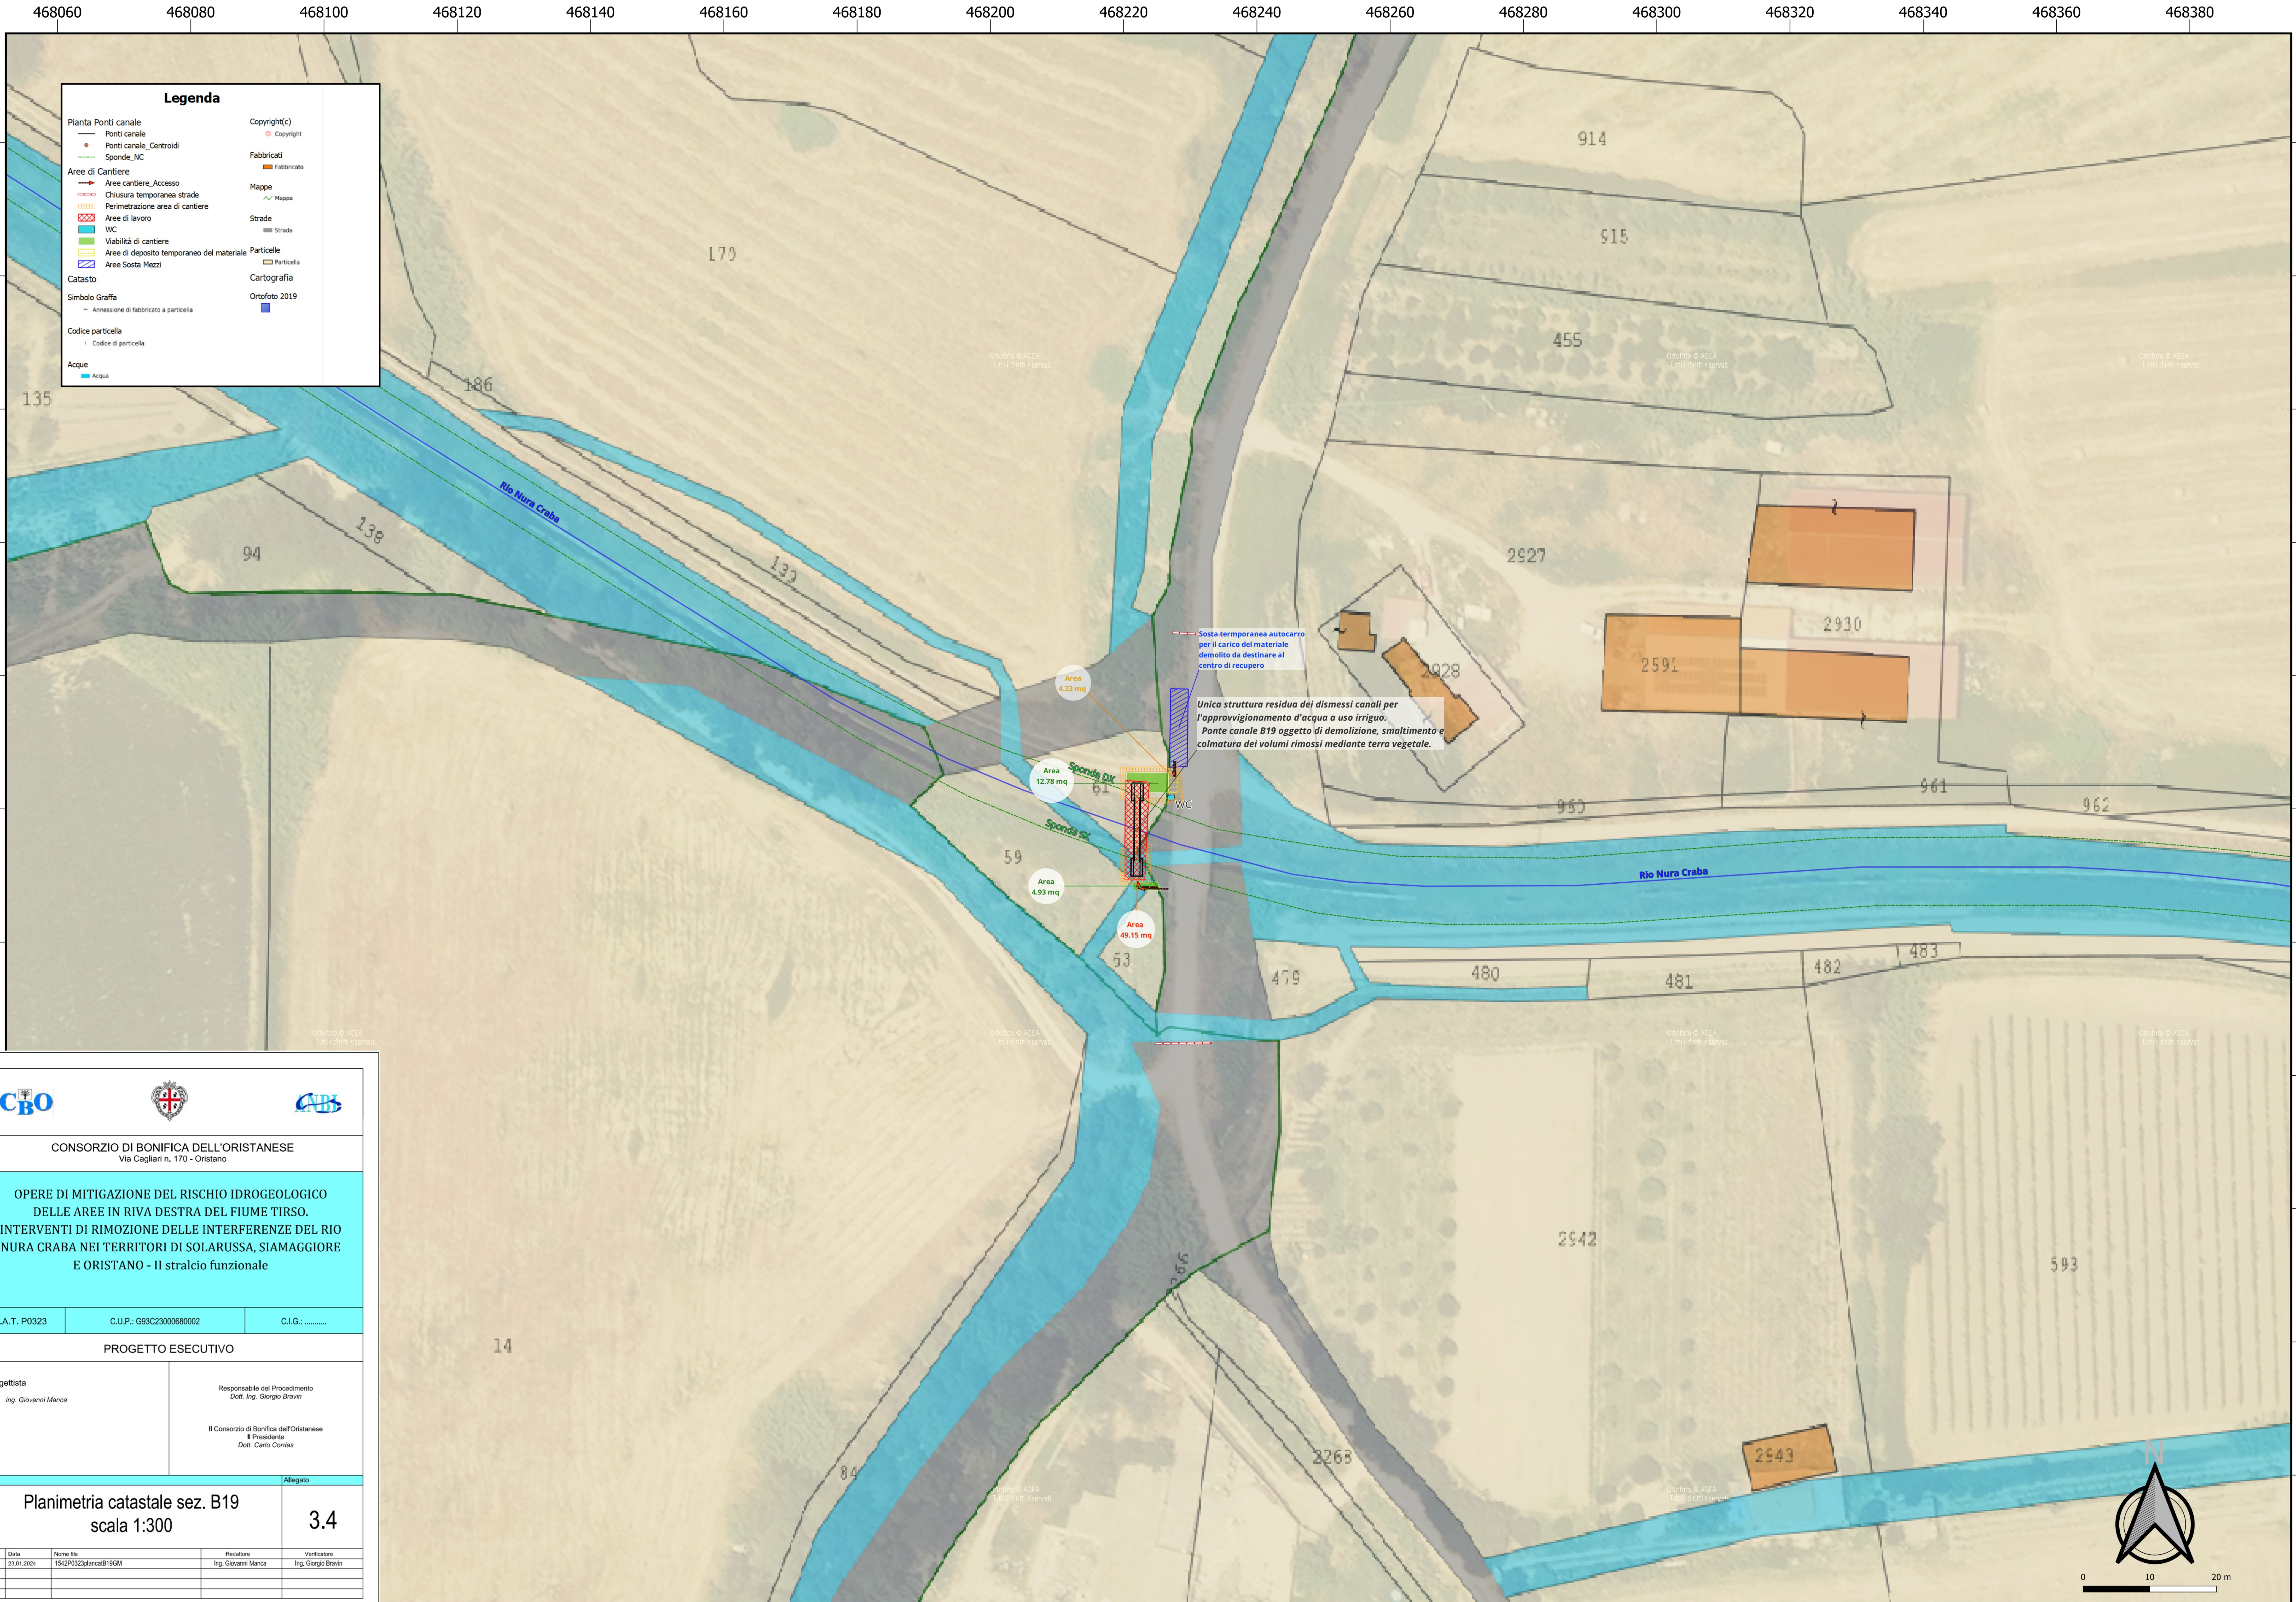



CONSORZIO DI BONIFICA DELL'ORISTANESE  
Via Cagliari n. 170 - Oristano

OPERE DI MITIGAZIONE DEL RISCHIO IDROGEOLOGICO  
DELLE AREE IN RIVA DESTRA DEL FIUME TIRSO.  
INTERVENTI DI RIMOZIONE DELLE INTERFERENZE DEL RIO  
NURA CRABA NEI TERRITORI DI SOLARUSSA, SIAMAGGIORE  
E ORISTANO - II stralcio funzionale

C.A.T. P0323

C.U.P.: G93C23000680002

C.I.G.: .....

PROGETTO ESECUTIVO

Progettista  
Ing. Giovanni Manca

Responsabile del Procedimento  
Dott. Ing. Giorgio Bravin

Il Consorzio di Bonifica dell'Oristane  
Il Presidente  
Dott. Carlo Corrias

Titolo

Allegato

Planimetria catastale sez. B19  
scala 1:300

3.4

| Rev. | Data       | Nome file            | Revisione           | Verificatore        |
|------|------------|----------------------|---------------------|---------------------|
| 00   | 23.01.2024 | 1542P0323plancaB19GM | Ing. Giovanni Manca | Ing. Giorgio Bravin |
|      |            |                      |                     |                     |
|      |            |                      |                     |                     |



ISTITUTO  
GEOGRANNO Ufficio Tecnico Consortile certificato ISO 9001:2015 n. 3278 - scadenza 18/09/2026



0 10 20 m