


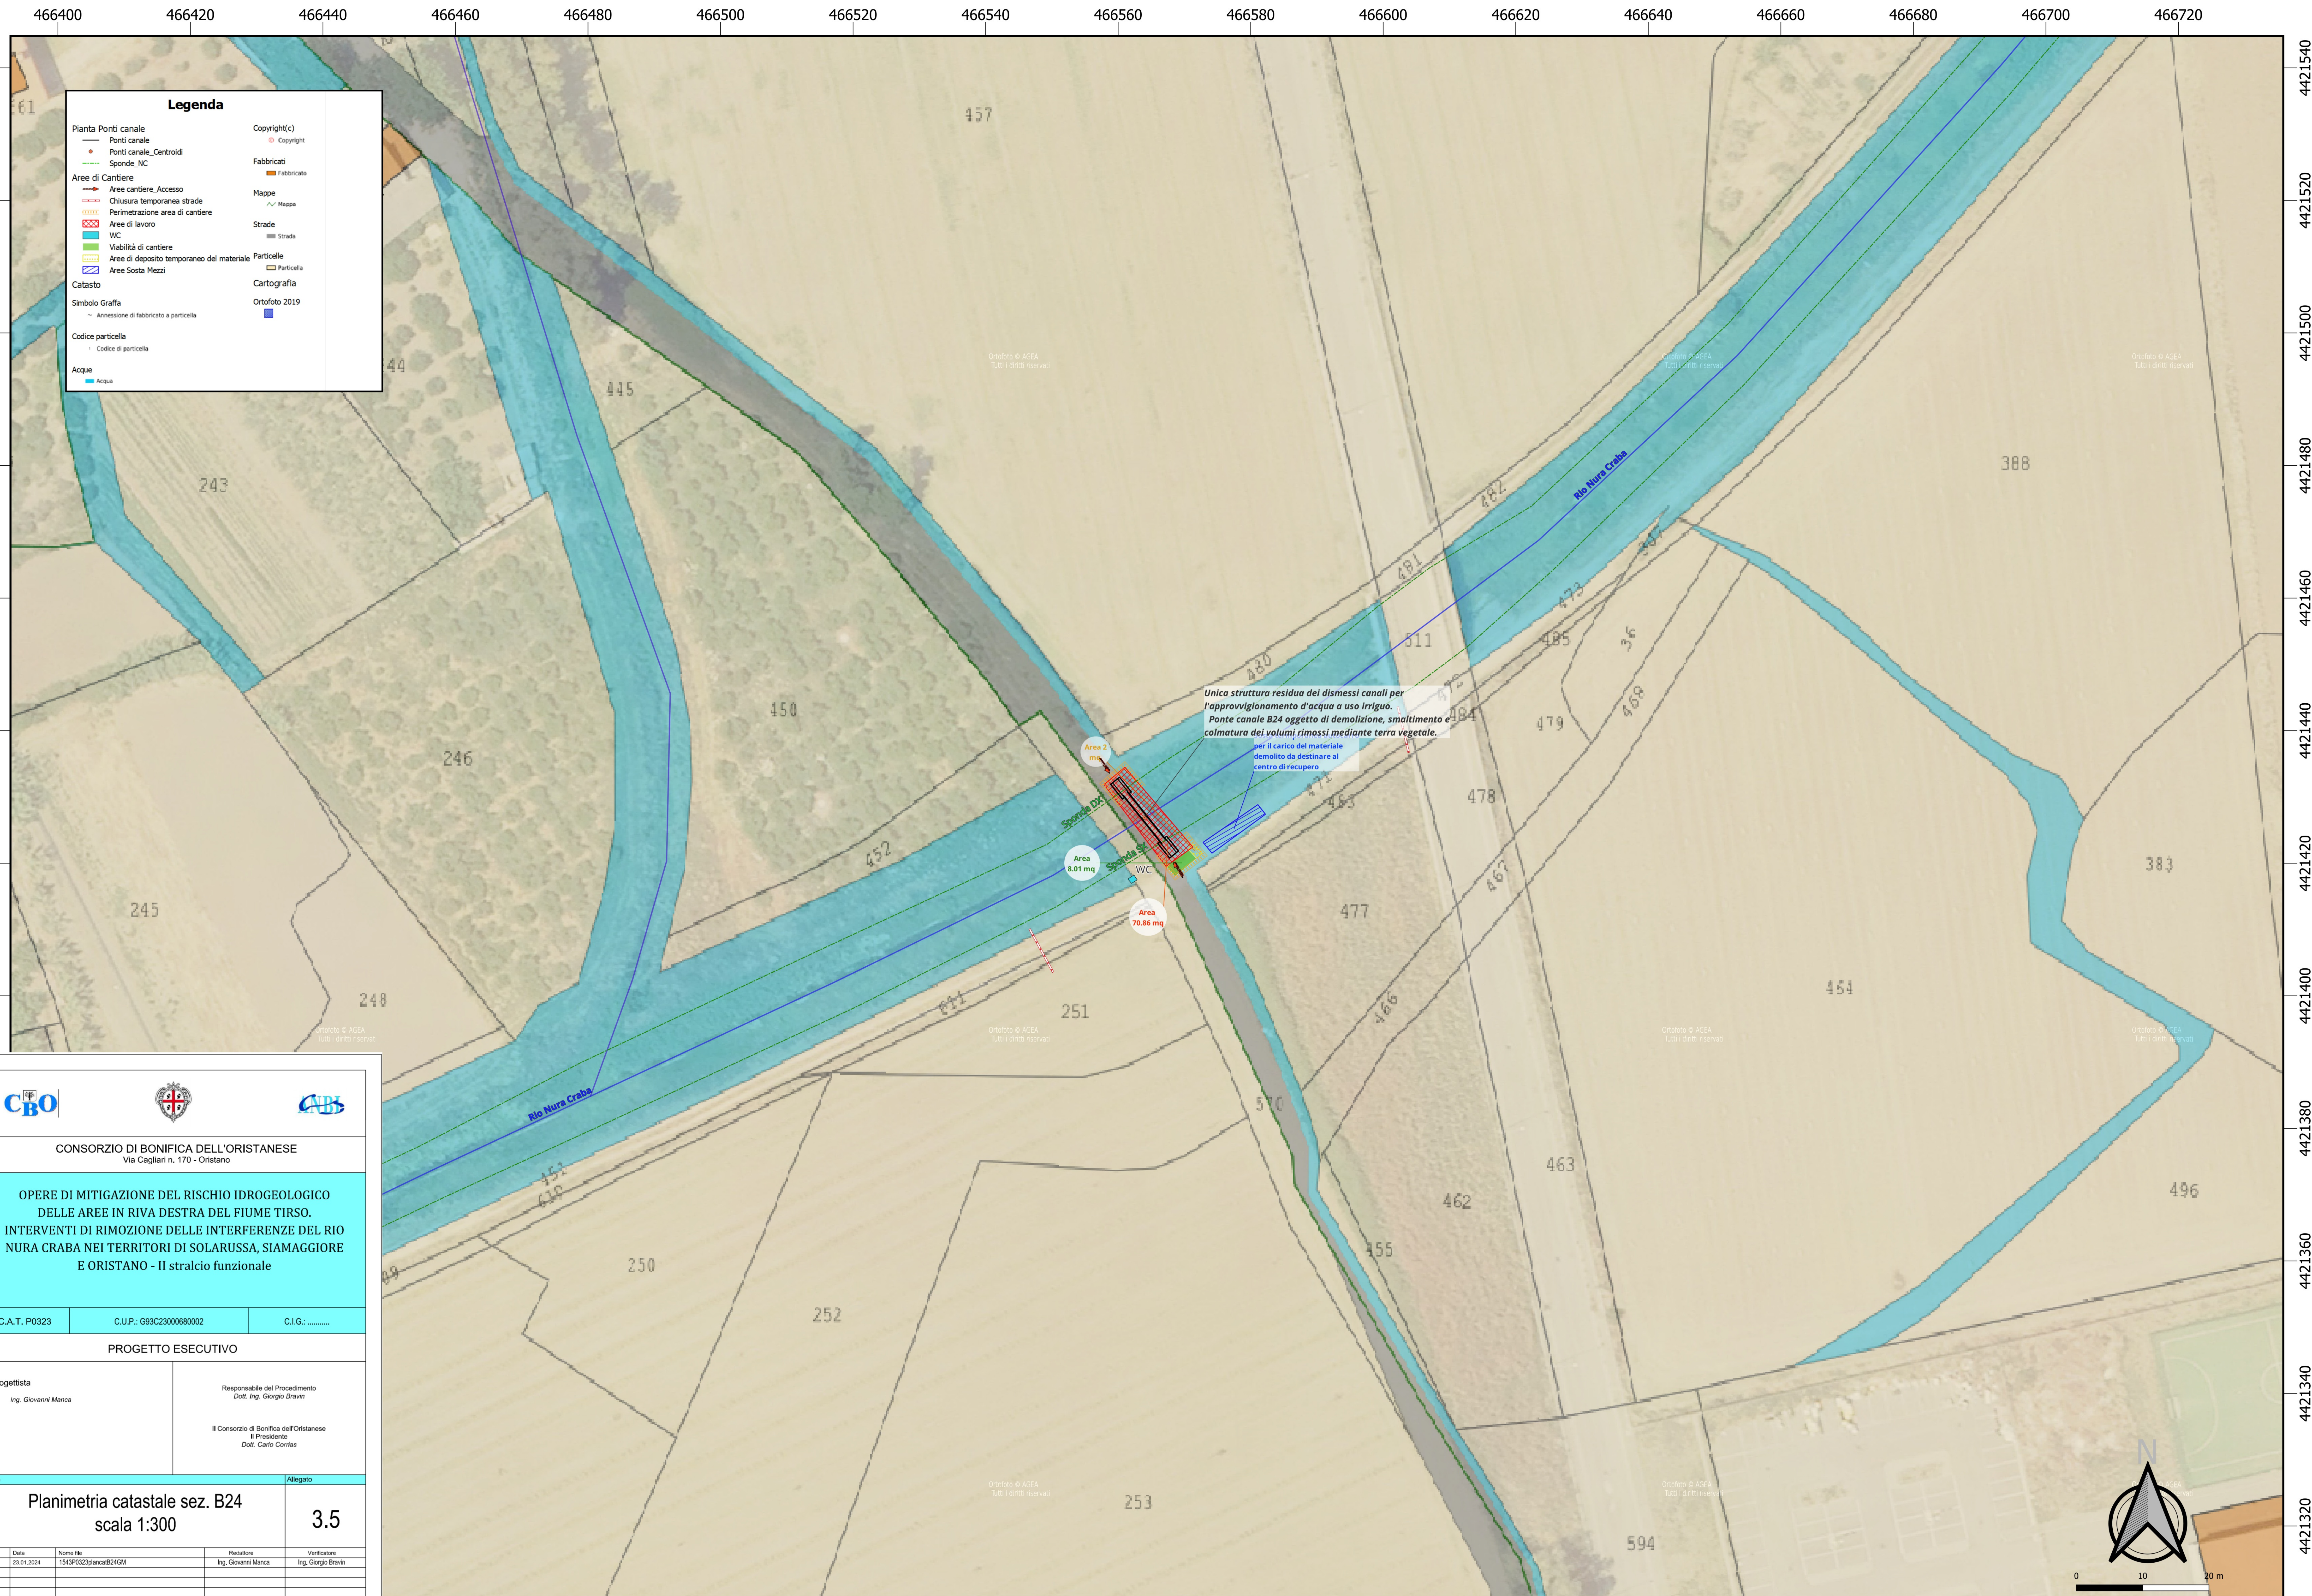

					
CONSORZIO DI BONIFICA DELL'ORISTANESE Via Cagliari n. 170 - Oristano					
OPERE DI MITIGAZIONE DEL RISCHIO IDROGEOLOGICO DELLE AREE IN RIVA DESTRA DEL FIUME TIRSO. INTERVENTI DI RIMOZIONE DELLE INTERFERENZE DEL RIO NURA CRABA NEI TERRITORI DI SOLARUSSA, SIAMAGGIORE E ORISTANO - II stralcio funzionale					
C.A.T. P0323		C.U.P.: G83C2300680002		C.I.G.:	
PROGETTO ESECUTIVO					
Progettista Ing. Giovanni Manca		Responsabile del Procedimento Dott. Ing. Giorgio Bravin Il Consorzio di Bonifica dell'OristaneSE Il Presidente Dott. Carlo Corrias			
Titolo				Allegato	
Planimetria catastale sez. B24 scala 1:300				3.5	
Rev.	Data	Nome file	Recatore	Verificatore	
00	23.01.2024	1543P0323plancaB24GM	Ing. Giovanni Manca	Ing. Giorgio Bravin	