


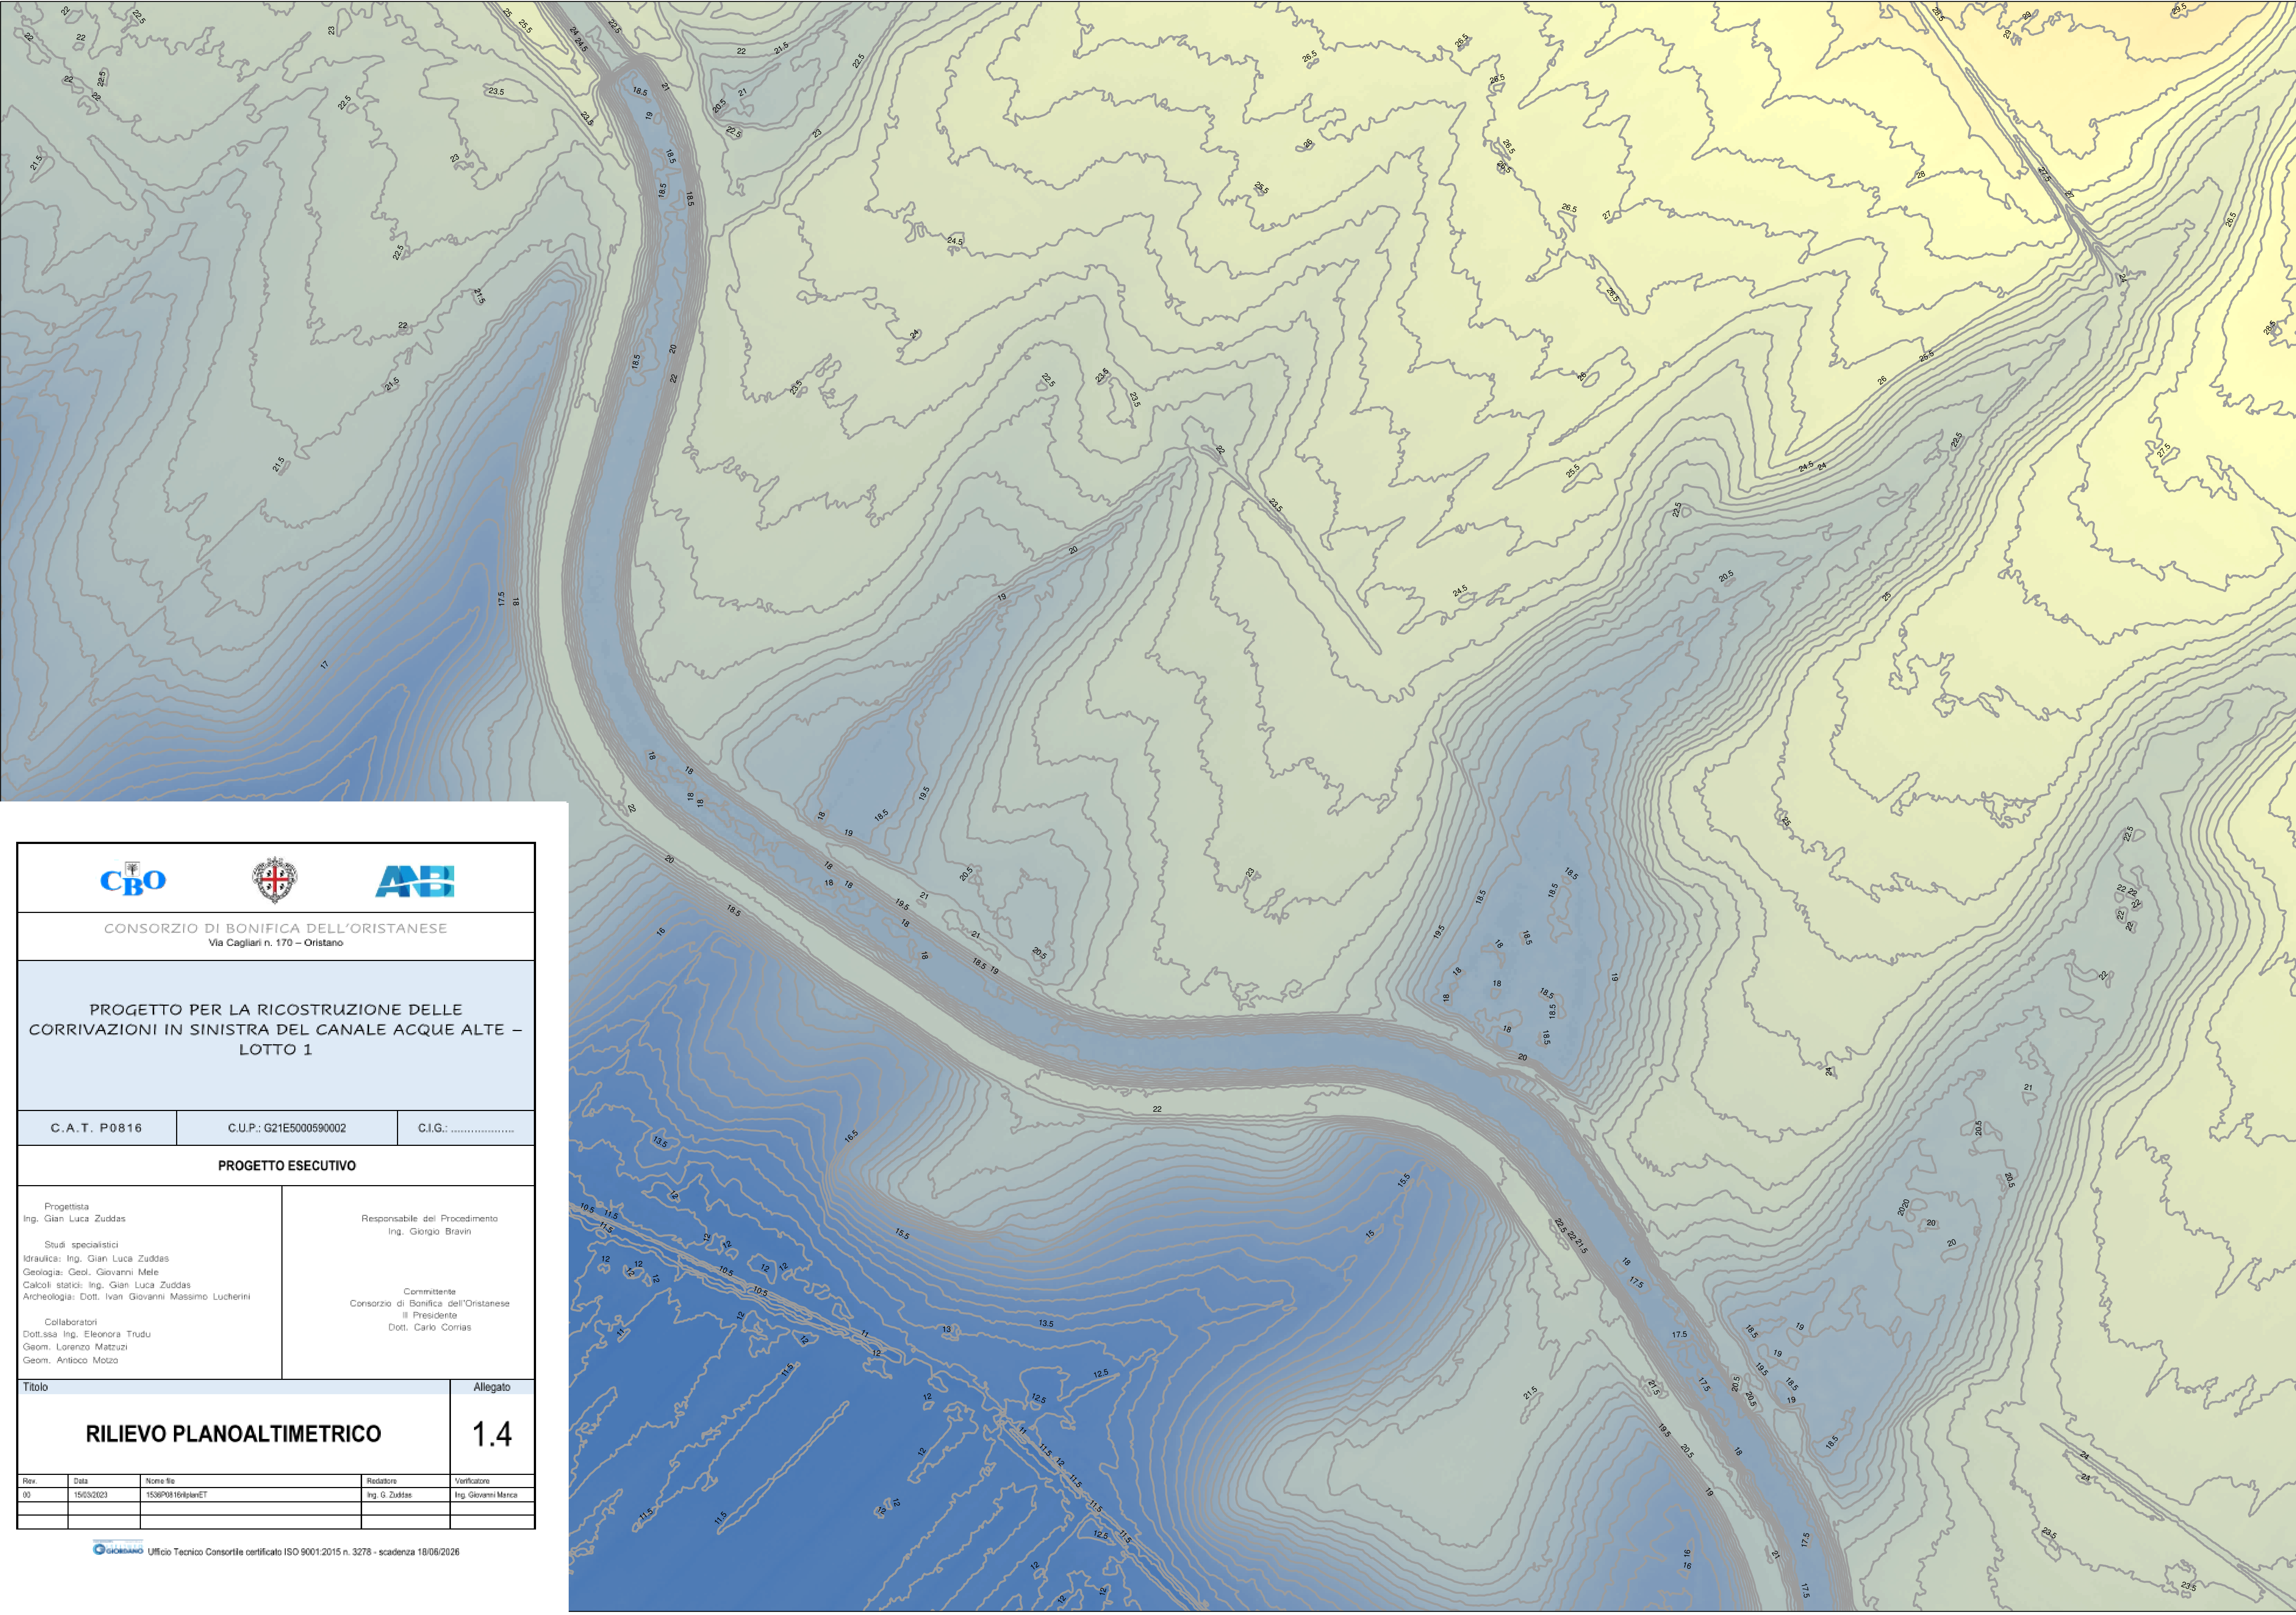



CONSORZIO DI BONIFICA DELL'ORISTANESE
Via Cagliari n. 170 – Oristano

PROGETTO PER LA RICOSTRUZIONE DELLE
CORRIVAZIONI IN SINISTRA DEL CANALE ACQUE ALTE –
LOTTO 1

C.A.T. P0816

C.U.P.: G21E5000590002

C.I.G.:

PROGETTO ESECUTIVO

Progettista
Ing. Gian Luca Zuddas

Studi specialistici
Idraulica: Ing. Gian Luca Zuddas
Geologia: Geol. Giovanni Mele
Calcoli statici: Ing. Gian Luca Zuddas
Archeologia: Dott. Ivan Giovanni Massimo Lucherini

Collaboratori
Dott.ssa Ing. Eleonora Trudu
Geom. Lorenzo Matzuzi
Geom. Antico Molzo

Responsabile del Procedimento
Ing. Giorgio Bravin

Committente
Consorzio di Bonifica dell'Oristane
Il Presidente
Dott. Carlo Comas

Titolo

RILIEVO PLANOALTIMETRICO

Allegato

1.4

Rev.	Data	Nome file	Redattore	Verificatore
00	15/03/2023	1536P0816planET	Ing. G. Zuddas	Ing. Giovanni Marica