


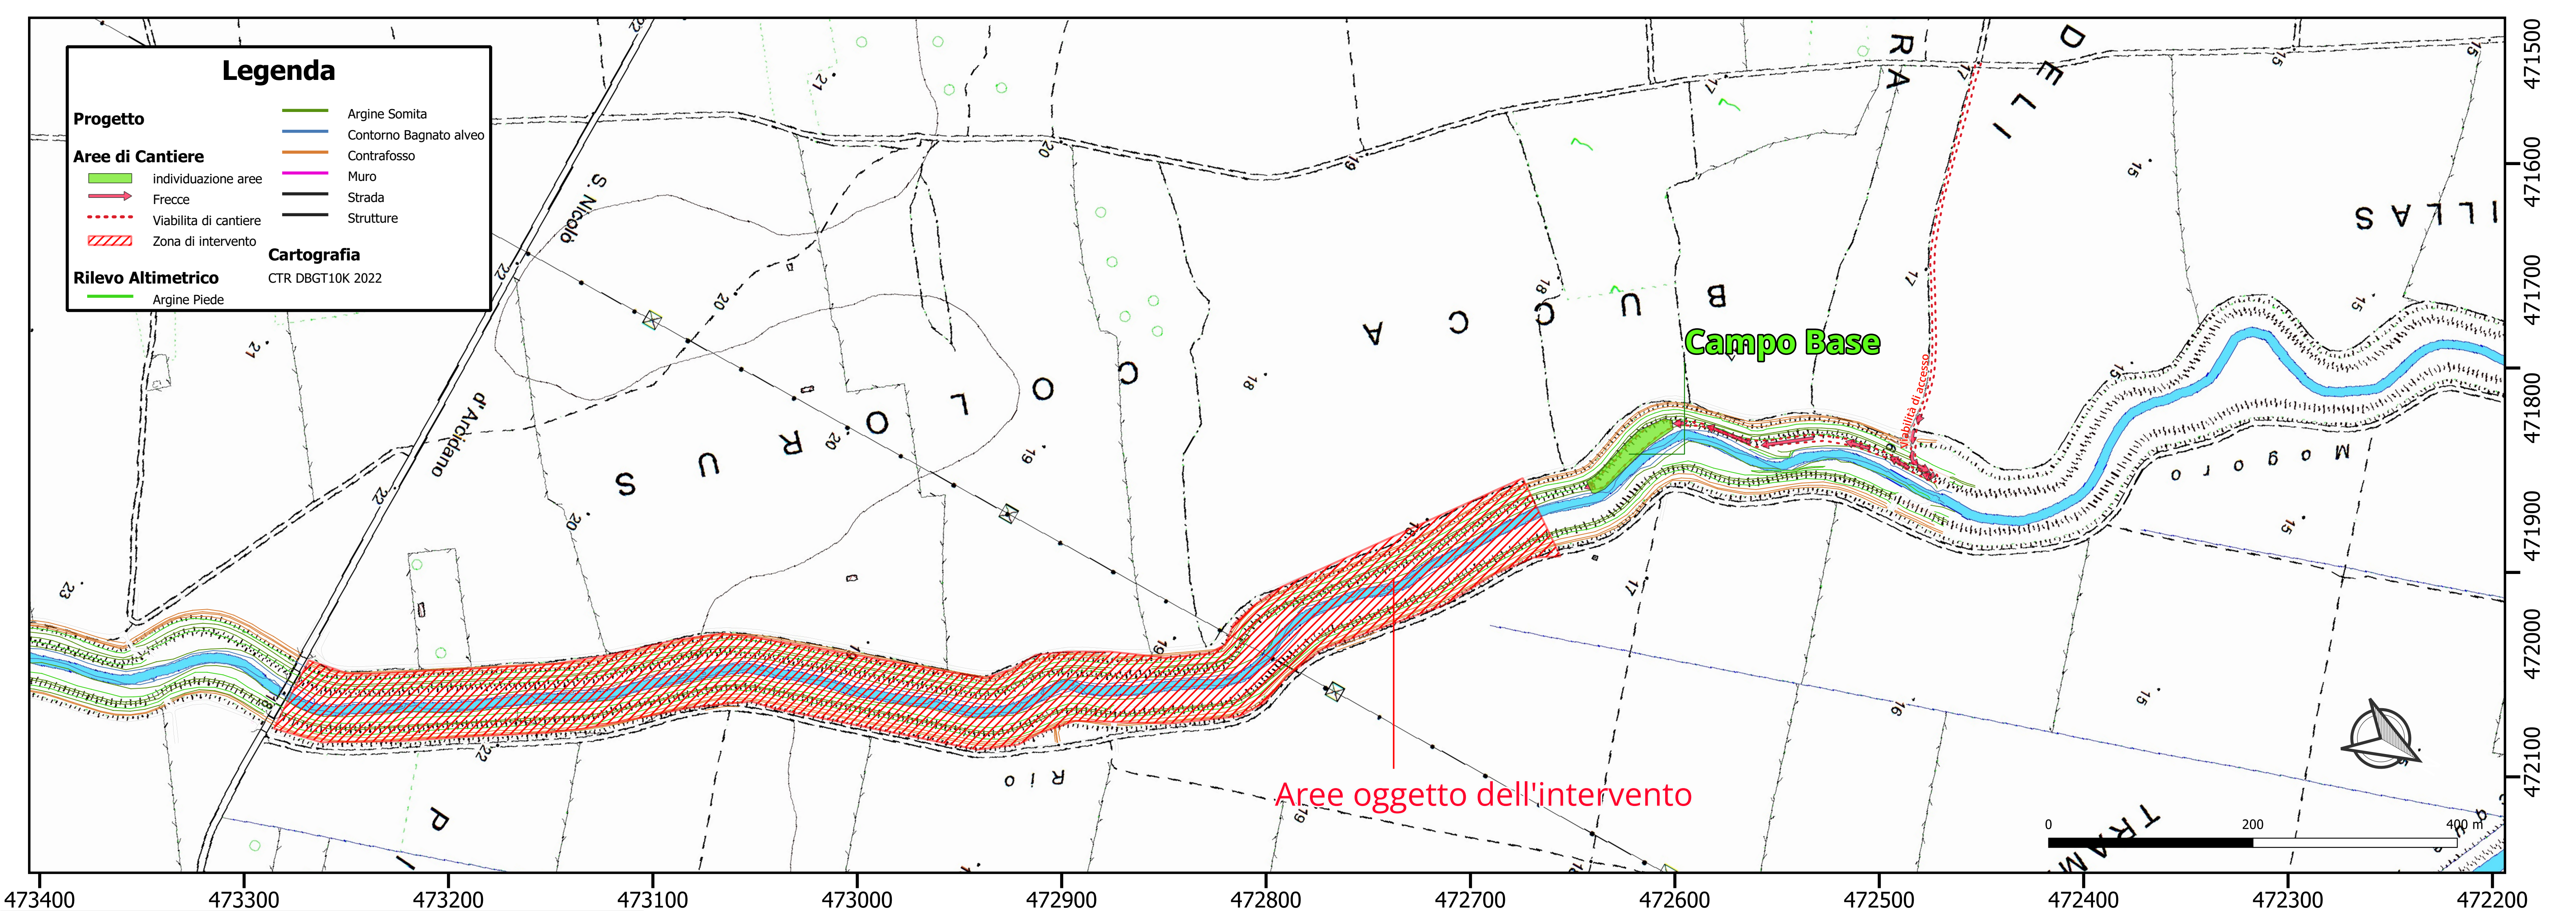

CONSORZIO DI BONIFICA DELL'ORISTANESE Via Cagliari n. 170 - Oristano				
PROSECUZIONE DEGLI INTERVENTI DI MODELLAZIONE E STABILIZZAZIONE DELL'ALVEO DELLE SPONDE DEL RIO MOGORO (NEL TRONCO INTERMEDIO), RICALIBRATURA DELLA SEZIONE" - (SERVIZIO DI PIENA 2022) -				
C.A.T. P0223	C.U.P.: G52B23001690002	C.I.G.:		
PROGETTO ESECUTIVO				
Progettista Ing. Gian Luca Zuddas		Responsabile del Procedimento Dott. Serafino Angelo Meloni		
Collaboratori Ing. Eleonora Trudu Ing. Giovanni Manca		Committente Il Consorzio di Bonifica dell'Oristanese Il Presidente Dott. Carlo Corrias		
Titolo		Allegato		
PLANIMETRIA DI CANTIERE		3.2		
Rev.	Data	Nome file	Redattore	Verificatore
00	01/12/2023	1525P0223plancantGM	Ing. Gian Luca Zuddas	Ing. Francesco Castagna

Ufficio Tecnico Consortile certificato ISO 9001:2015 n. 3278 - scadenza 18/06/2026

