


Planimetria di inserimento della Tura
Scala 1:1000

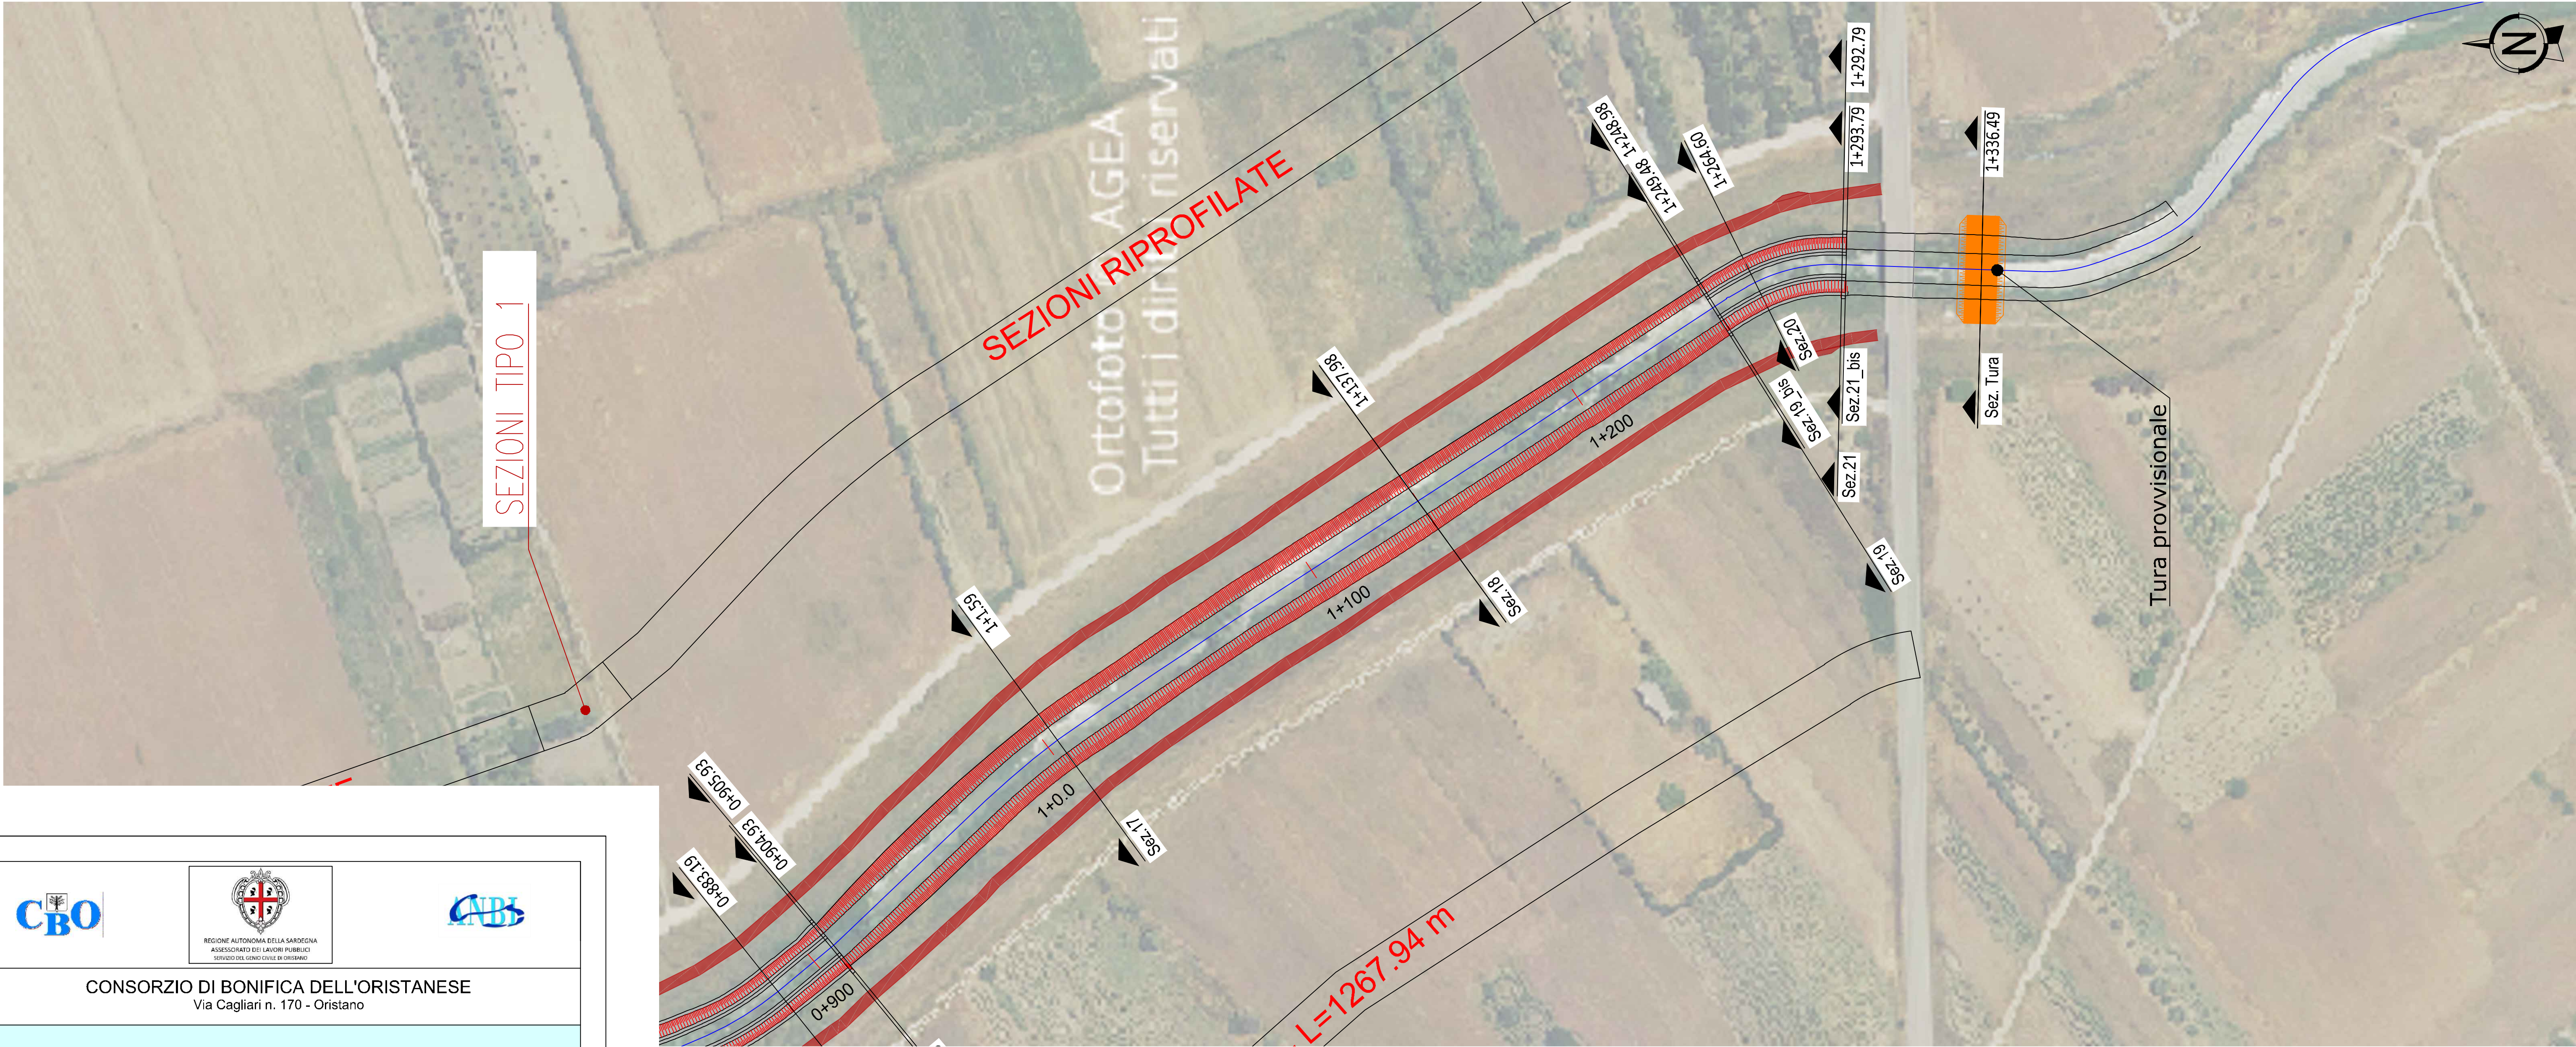

CONSORZIO DI BONIFICA DELL'ORISTANESE

Via Cagliari n. 170 - Oristano

PROSECUZIONE DEGLI INTERVENTI DI

MODELLAZIONE E STABILIZZAZIONE DELL'ALVEO

DELLE SPONDE DEL RIO MOGORO (NEL TRONCO

INTERMEDIO), RICALIBRATURA DELLA SEZIONE"

- (SERVIZIO DI PIENA 2022) -

C.A.T. P0223

C.U.P.: G52B23001690002

C.I.G.:

PROGETTO ESECUTIVO

Progettista
Ing. Gian Luca Zuddas

Responsabile del Procedimento
Dott. Serafino Angelo Meloni

Collaboratori
Ing. Eleonora Trudu
Ing. Giovanni Manca

Committente
Il Consorzio di Bonifica dell'Oristane
Il Presidente
Dott. Carlo Corrias

Titolo

Allegato

OPERE PROVVISORIALI

6

Rev.	Data	Nome file	Redattore	Verificatore
00	01/12/2023	1536P0223opereprovviGM	Ing. Gian Luca Zuddas	Ing. Francesco Castagna

Sezione Trasversale - Tura
Scala 1:200

