


Sezione C-C
Bioreattore n°2/3/4
scala 1:50



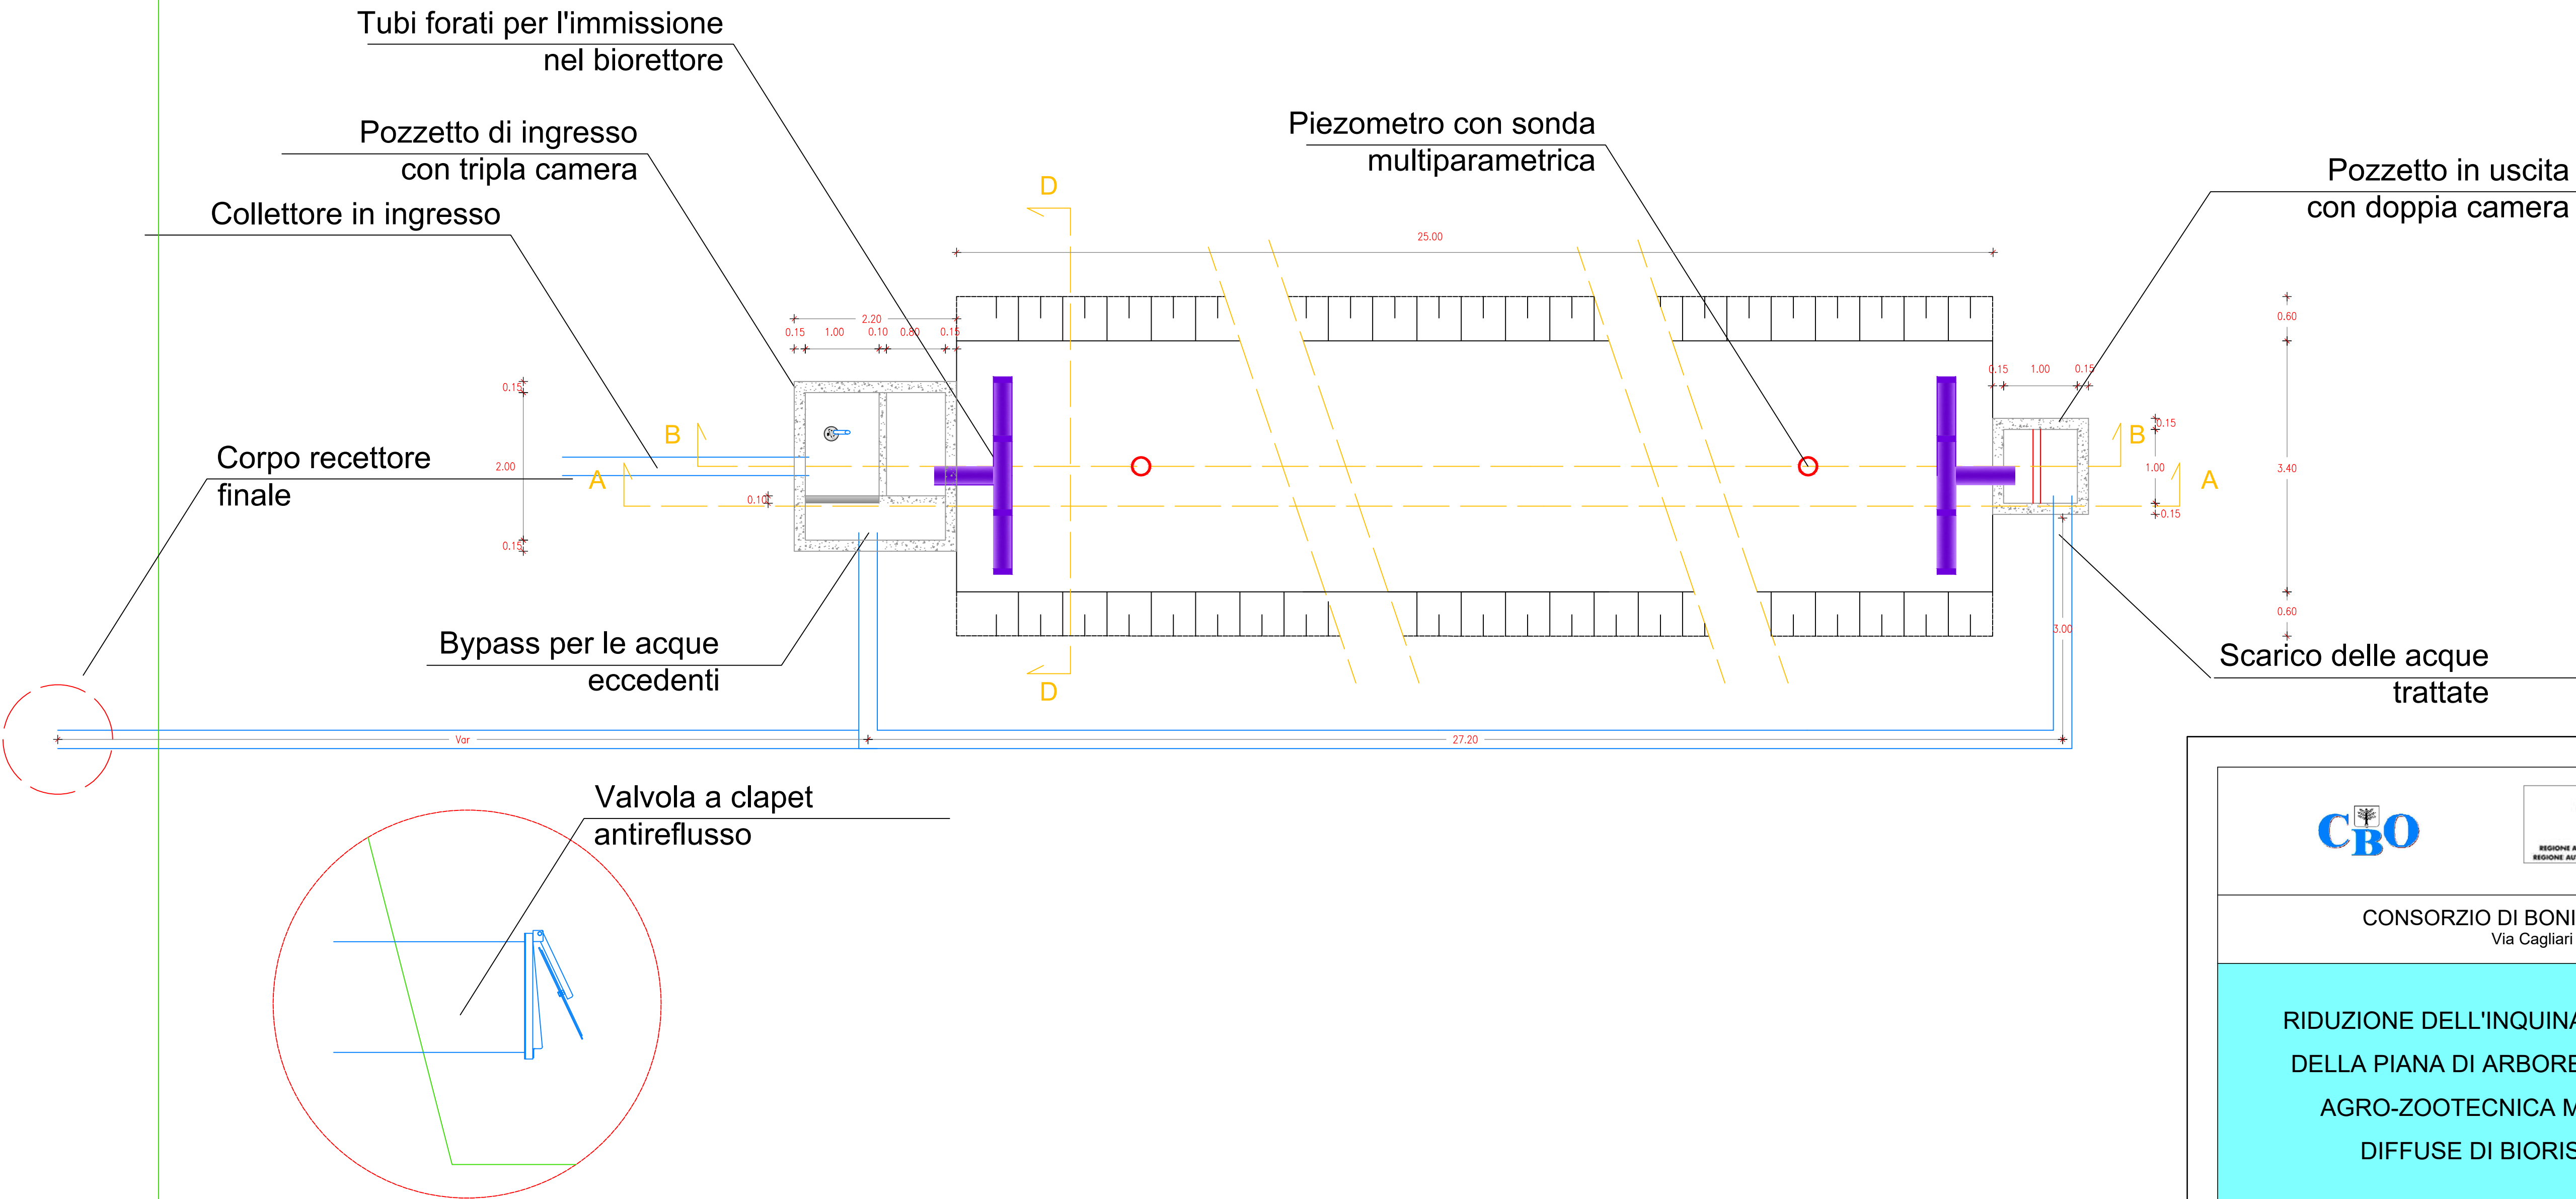

CONSORZIO DI BONIFICA DELL'ORISTANESE
Via Cagliari n. 170 - Oristano

RIDUZIONE DELL'INQUINAMENTO DELL'ACQUIFERO
DELLA PIANA DI ARBOREA DA NITRATI DI ORIGINE
AGRO-ZOOTECNICA MEDIANTE TECNOLOGIE
DIFFUSE DI BIORISANAMENTO IN SITU

C.A.T. P0722	C.U.P.: G52E22000400002	C.I.G.:
--------------	-------------------------	---------------

PROGETTO ESECUTIVO	
Progettista Ing. Gian Luca Zuddas Consulente scinetifico Prof. Antonio Coppola Collaboratore Ing. Eleonora Trudu Ing. Fabrizio Musiu Geom. Matteo Casciu	Responsabile unico del progetto Dott. Agr. Serafino Angelo Meloni Il Consorzio di Bonifica dell'Oristane Il Presidente Dott. Carlo Corrias

Titolo	Allegato
PLANIMETRIA DI DETTAGLIO DEI BIOREATTORI 2, 3 E 4 (1:50)	6.1

Rev.	Data	Nome file	Redattore	Verificatore
00	10/02/23	1531P0722planetbio1GZ	Ing. G. Zuddas	Ing. G. Bravin
01	11/07/24	1531P0722planetbio1Rev01GZ	Ing. G. Zuddas	Ing. G. Bravin