


Sezione C-C
Bioreattore n°1

scala 1:50

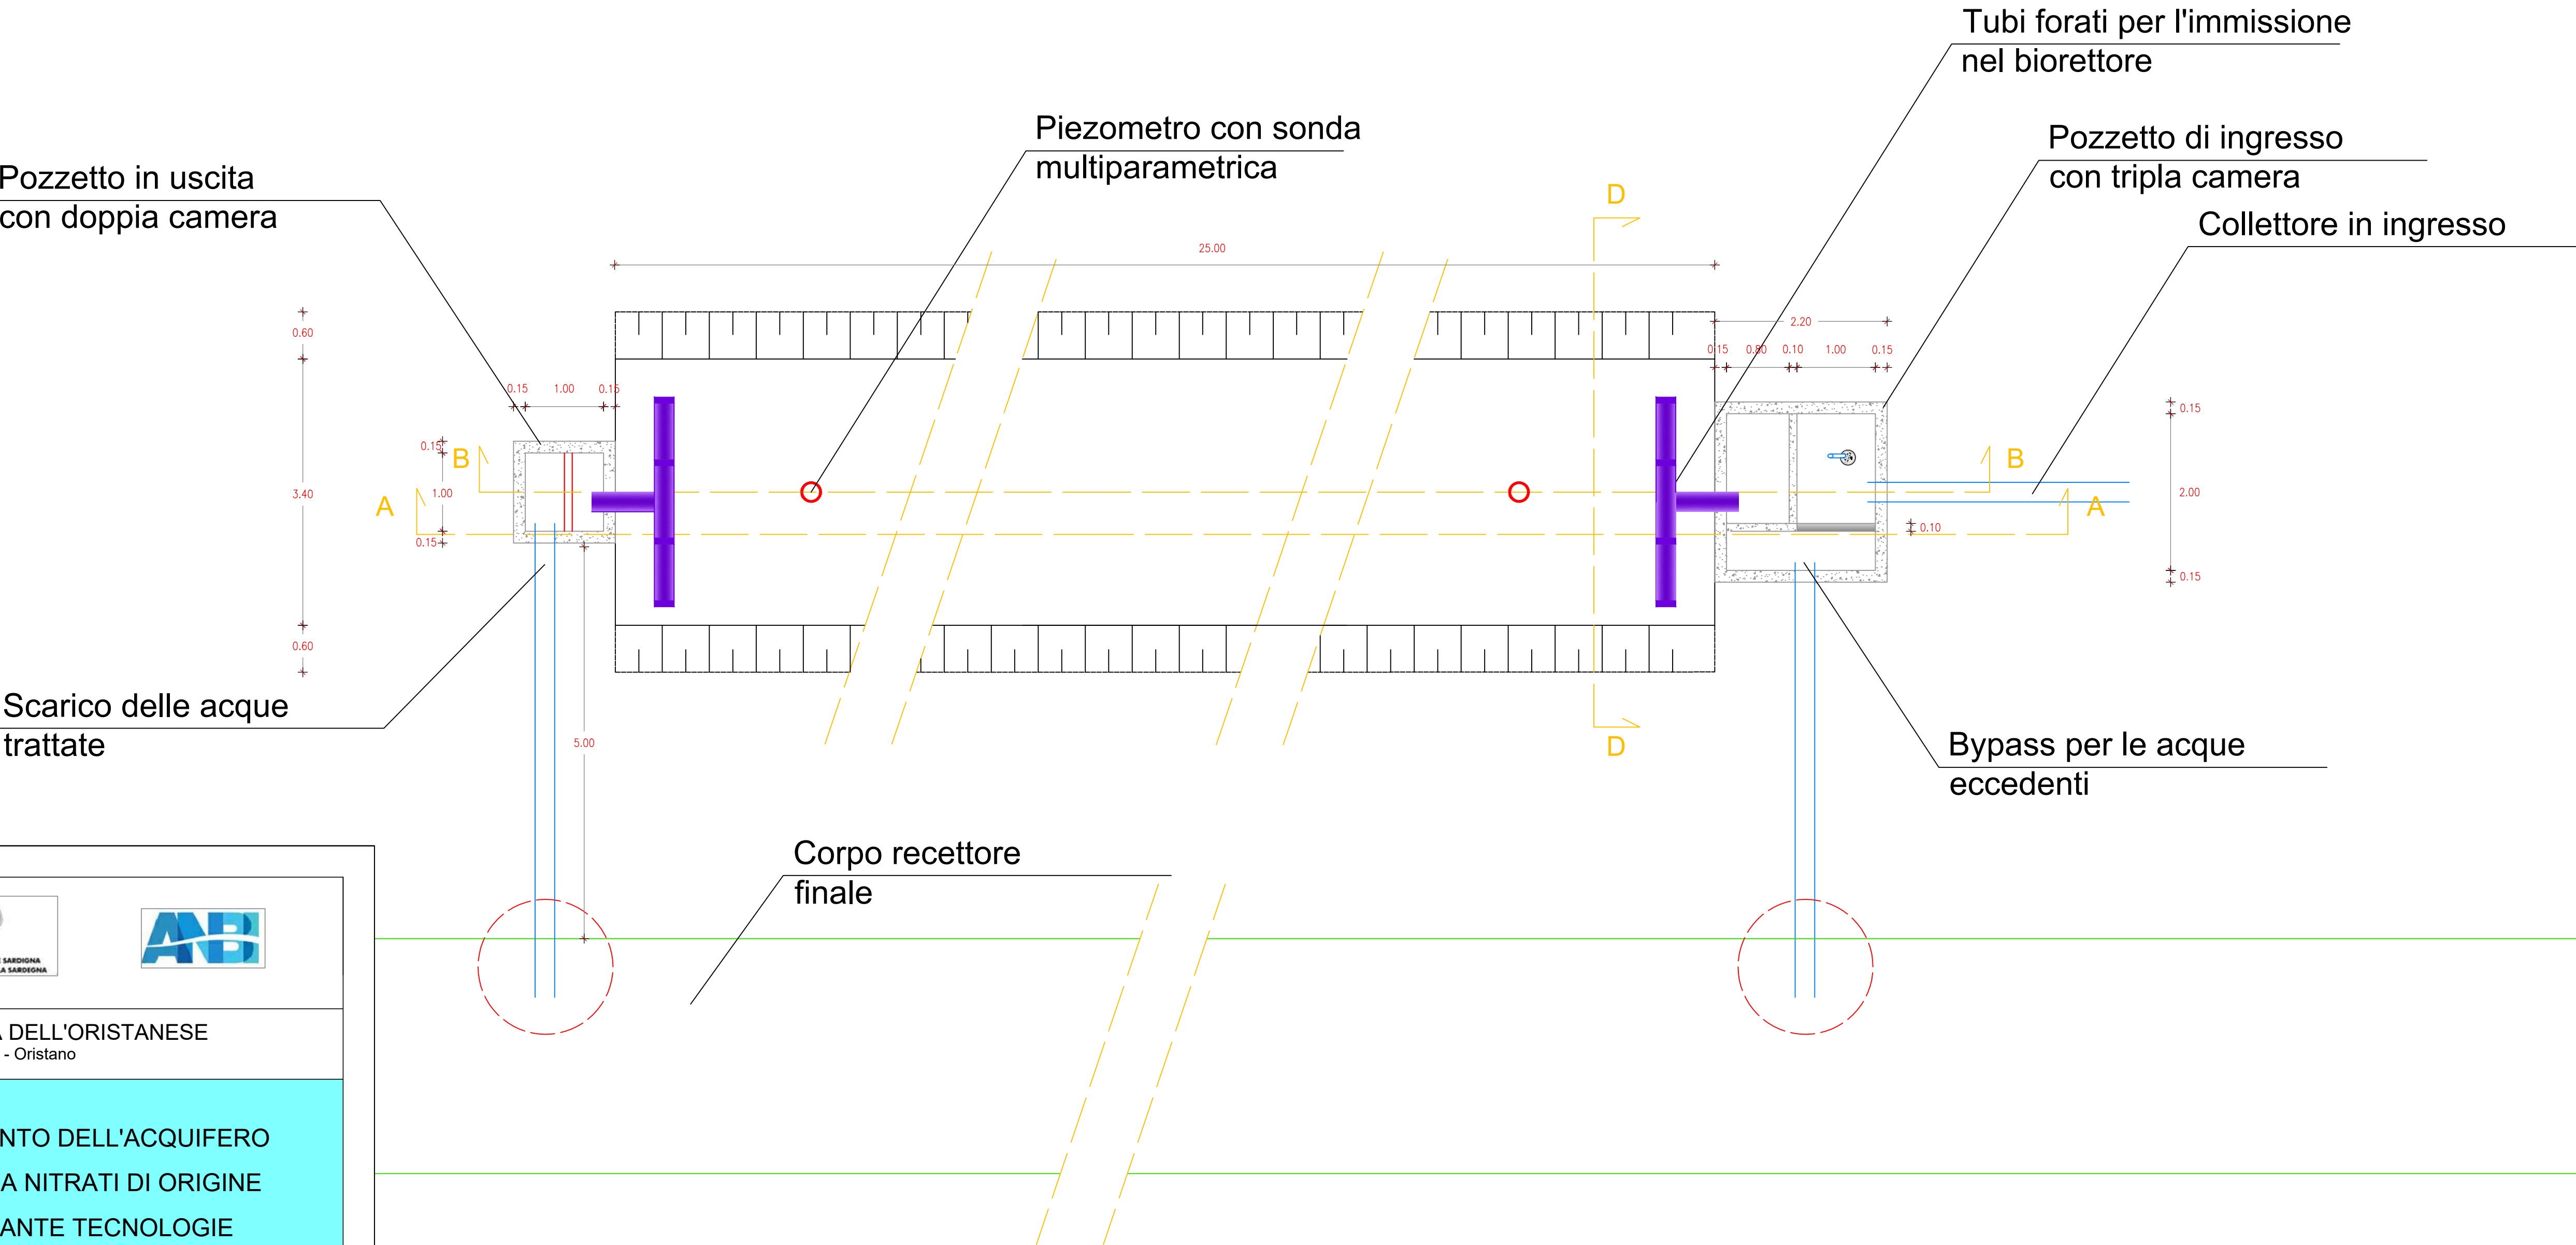

CONSORZIO DI BONIFICA DELL'ORISTANESE
Via Cagliari n. 170 - Oristano

RIDUZIONE DELL'INQUINAMENTO DELL'ACQUIFERO
DELLA PIANA DI ARBOREA DA NITRATI DI ORIGINE
AGRO-ZOOTECNICA MEDIANTE TECNOLOGIE
DIFFUSE DI BIORISANAMENTO IN SITU

C.A.T. P0722

C.U.P.: G52E22000400002

C.I.G.:

PROGETTO ESECUTIVO

Progettista
Ing. Gian Luca Zuddas

Consulente scinetifico
Prof. Antonio Coppola

Collaboratore
Ing. Eleonora Trudu
Ing. Fabrizio Musiu
Geom. Matteo Casciu

Responsabile unico del progetto
Dott. Agr. Serafino Angelo Meloni

Il Consorzio di Bonifica dell'Oristanese
Il Presidente
Dott. Carlo Corrias

Titolo

Allegato

PLANIMETRIA DI DETTAGLIO DEL
BIOREATTORE 1 (1:50)

6.2

Rev.	Data	Nome file	Redattore	Verificatore
00	10/02/23	1532P0722planidetic2GZ	Ing. G. Zuddas	Ing. G. Bravin
01	11/07/24	1532P0722planidetic2Rev01GZ	Ing. G. Zuddas	Ing. G. Bravin