


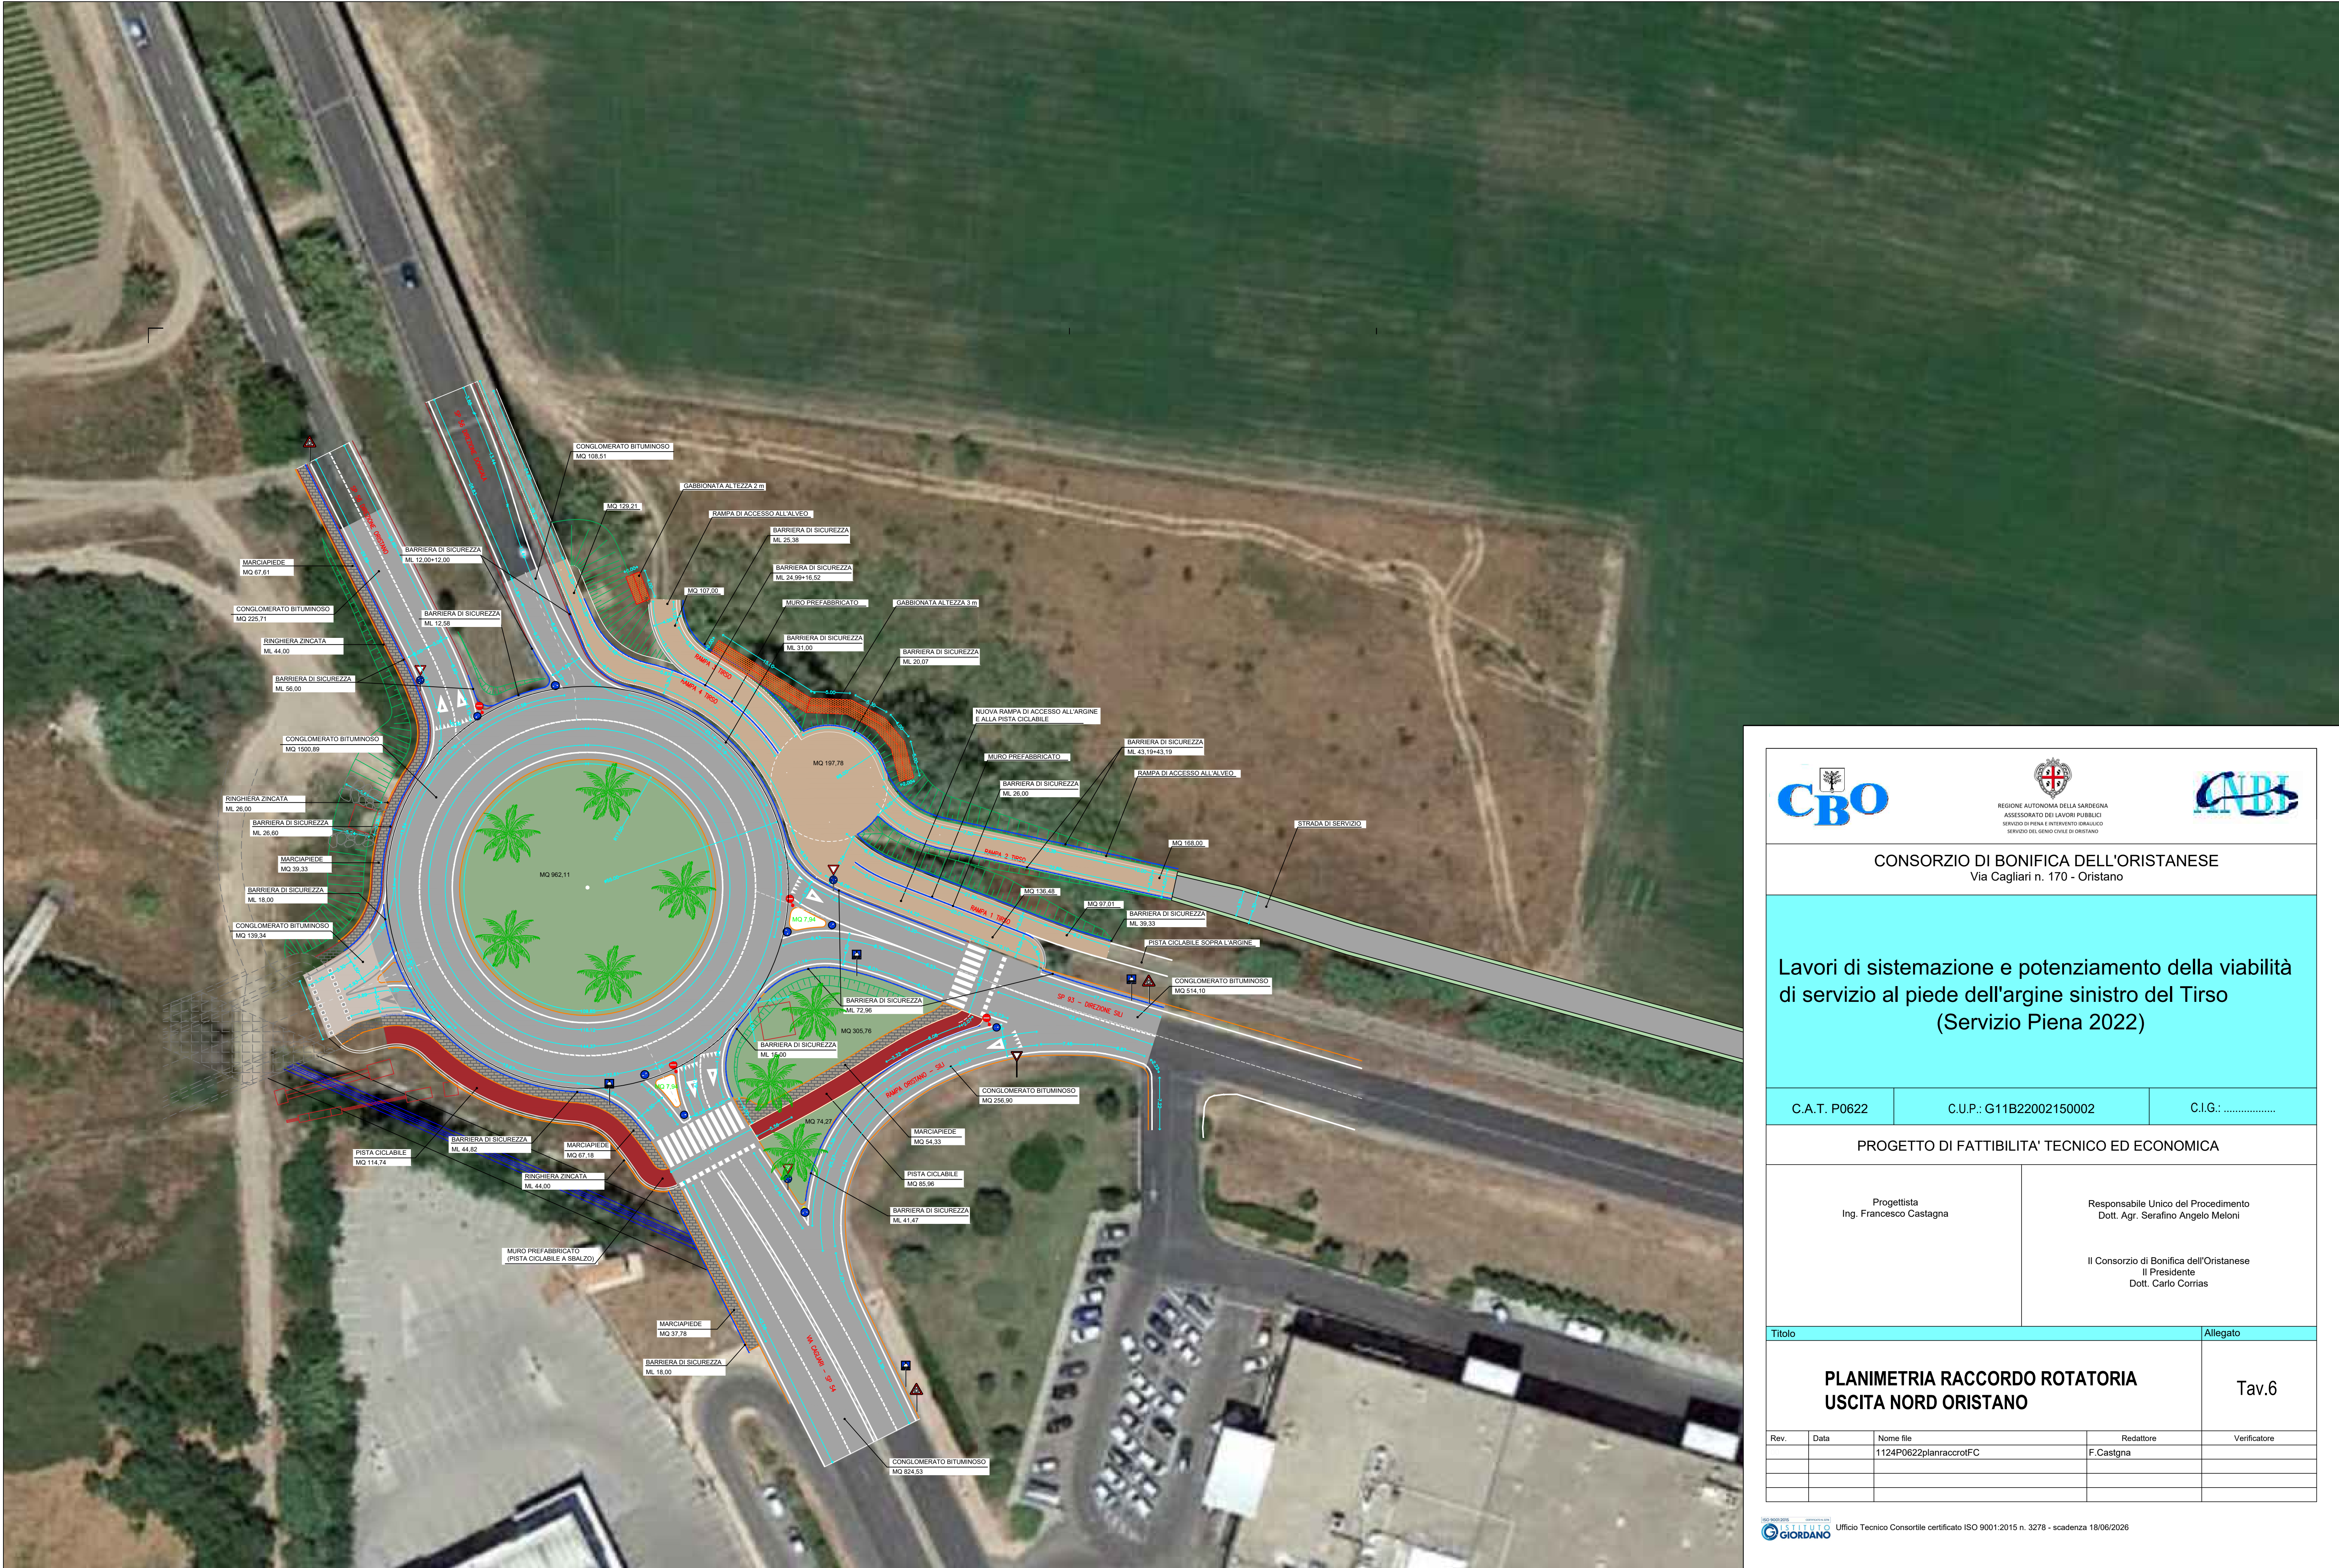

REGIONE AUTONOMA DELLA SARDEGNA
ASSESSORATO DEI LAVORI PUBBLICI
SERVIZIO DI PERITA' E INTERVENTO IDRAULICO
SERVIZIO DEL GENIO CIVILE DI ORISTANO



CONSORZIO DI BONIFICA DELL'ORISTANESE
Via Cagliari n. 170 - Oristano

Lavori di sistemazione e potenziamento della viabilità
di servizio al piede dell'argine sinistro del Tirso
(Servizio Piena 2022)

C.A.T. P0622

C.U.P.: G11B22002150002

C.I.G.:

PROGETTO DI FATTIBILITA' TECNICO ED ECONOMICA

Progettista
Ing. Francesco Castagna

Responsabile Unico del Procedimento
Dott. Agr. Serafino Angelo Meloni

Il Consorzio di Bonifica dell'Oristanese
Il Presidente
Dott. Carlo Corrias

Titolo				Allegato
PLANIMETRIA RACCORDO ROTATORIA USCITA NORD ORISTANO				Tav.6
Rev.	Data	Nome file	Redattore	Verificatore
		1124P0622planracrotIFC	F.Castgna	



Ufficio Tecnico Consortile certificato ISO 9001:2015 n. 3278 - scadenza 18/06/2026