



scale 1:100

DESTRA | DRAULICA

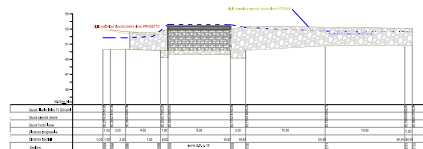

UVALE INTERSE


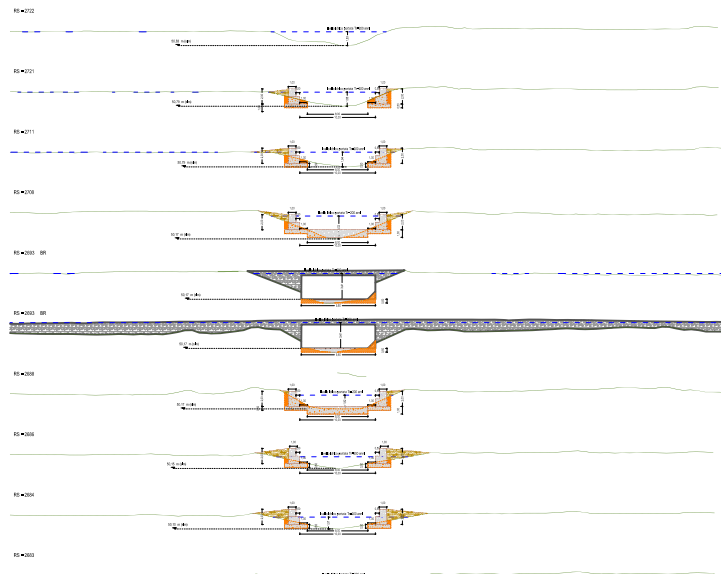


15 **scale 1:1**



scala 1:100

DESTRA | DRAULICA

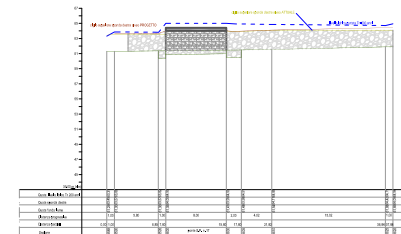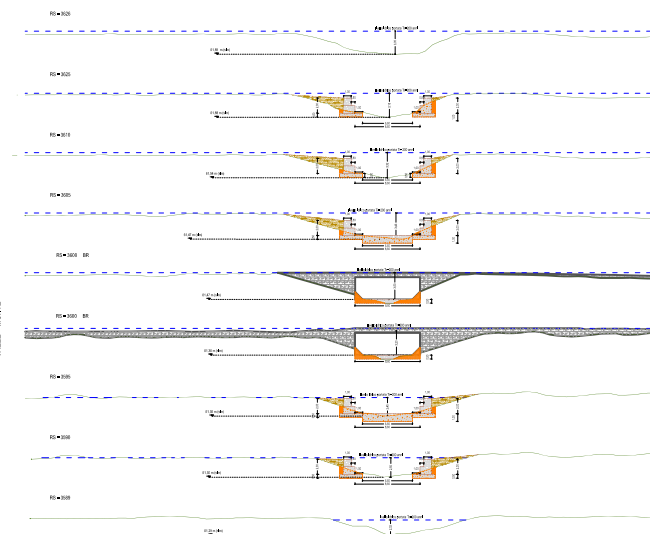

SISTEMAZIONE RIO MULINO DE JOSSO - MILIS
CUP: G84H17000990002 - CAT: P1017

PROGETTO ESECUTIVO

Il Coordinatore
CONSORZIO DI BONIFICA DELL'ORISTANESE

Il Responsabile del Ufficio del Procedimento
Ing. Giorgio BRUNO

T.3

Profilo e sezioni del corso d'acqua
- stato attuale e stato di progetto -


capogruppo
ing. Simone CUCCI

