


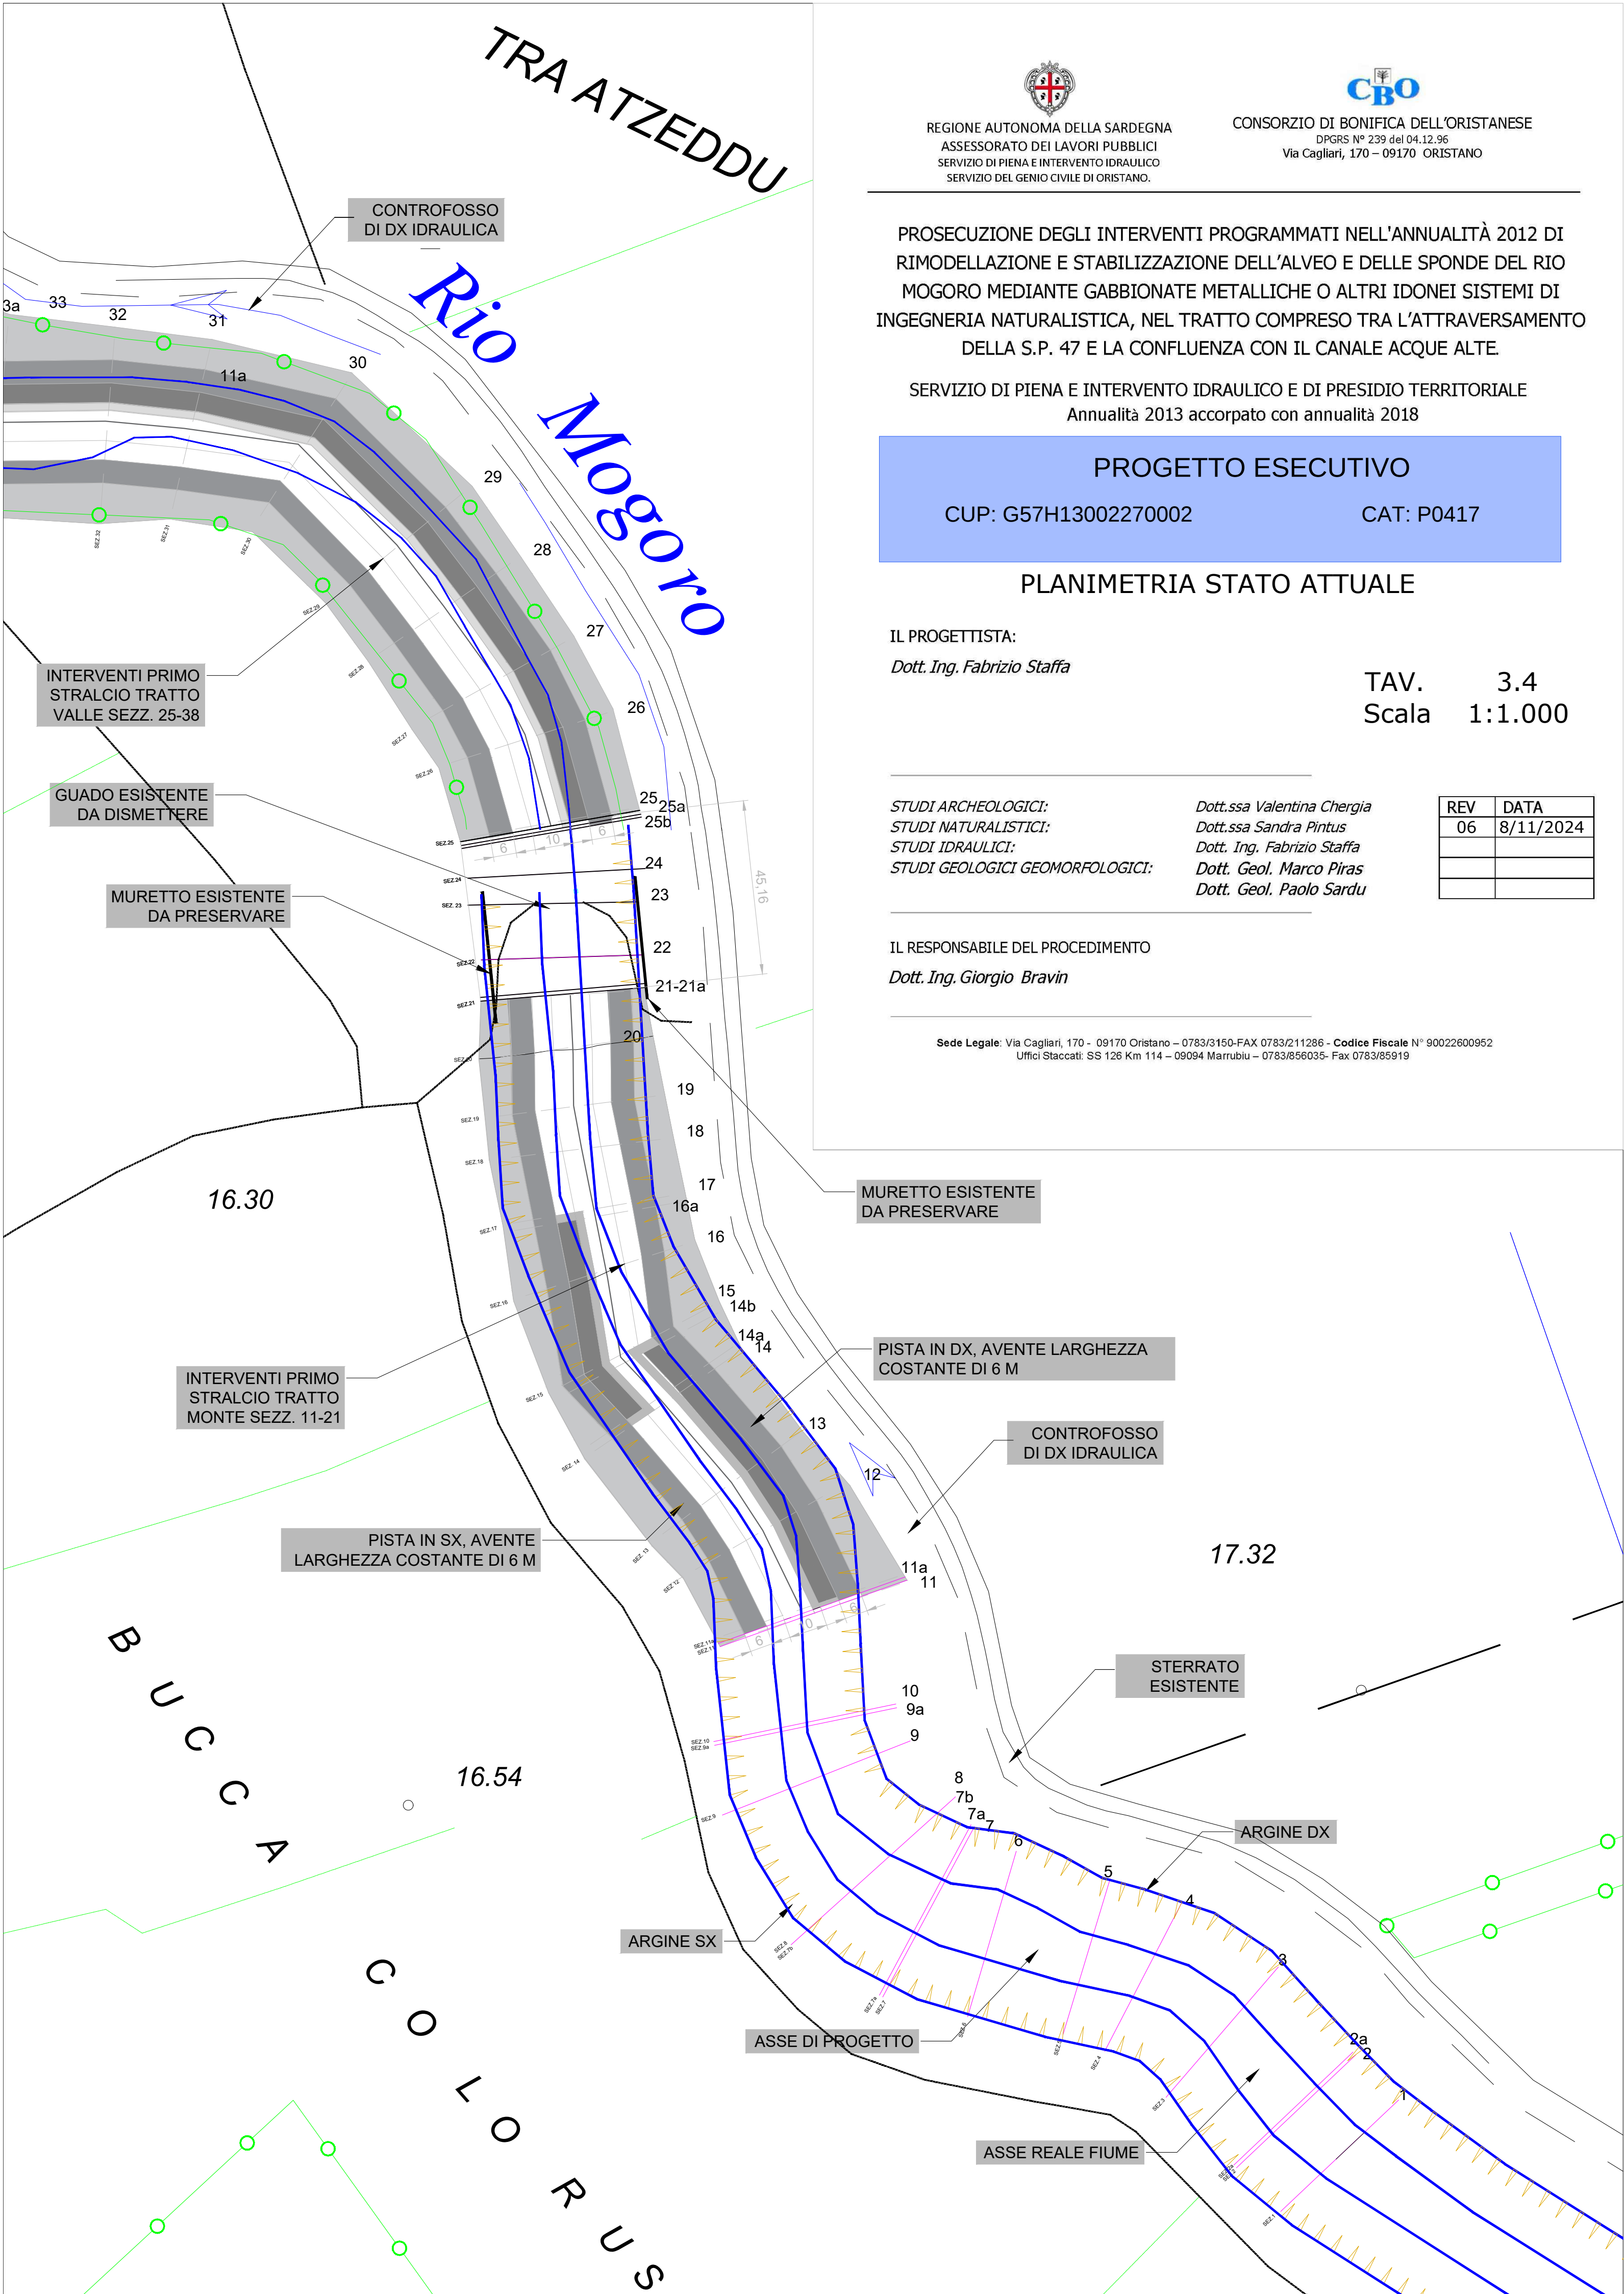

REGIONE AUTONOMA DELLA SARDEGNA
ASSESSORATO DEI LAVORI PUBBLICI
SERVIZIO DI PIENA E INTERVENTO IDRAULICO
SERVIZIO DEL GENIO CIVILE DI ORISTANO.



CONSORZIO DI BONIFICA DELL'ORISTANESE
DPGRS N° 239 del 04.12.96
Via Cagliari, 170 - 09170 ORISTANO

PROSECUZIONE DEGLI INTERVENTI PROGRAMMATI NELL'ANNUALITÀ 2012 DI RIMODELLAZIONE E STABILIZZAZIONE DELL'ALVEO E DELLE SPONDE DEL RIO MOGORO MEDIANTE GABBIONATE METALLICHE O ALTRI IDONEI SISTEMI DI INGEGNERIA NATURALISTICA, NEL TRATTO COMPRESO TRA L'ATTRAVERSAMENTO DELLA S.P. 47 E LA CONFLUENZA CON IL CANALE ACQUE ALTE.

SERVIZIO DI PIENA E INTERVENTO IDRAULICO E DI PRESIDIO TERRITORIALE
Annualità 2013 accorpato con annualità 2018

PROGETTO ESECUTIVO

CUP: G57H13002270002

CAT: P0417

PLANIMETRIA STATO ATTUALE

IL PROGETTISTA:
Dott. Ing. Fabrizio Staffa

TAV. 3.4
Scala 1:1.000

STUDI ARCHEOLOGICI:
STUDI NATURALISTICI:
STUDI IDRAULICI:
STUDI GEOLOGICI GEOMORFOLOGICI:

Dott.ssa Valentina Chergia
Dott.ssa Sandra Pintus
Dott. Ing. Fabrizio Staffa
Dott. Geol. Marco Piras
Dott. Geol. Paolo Sardu

REV	DATA
06	8/11/2024

IL RESPONSABILE DEL PROCEDIMENTO
Dott. Ing. Giorgio Bravin

Sede Legale: Via Cagliari, 170 - 09170 Oristano - 0783/3150-FAX 0783/211286 - Codice Fiscale N° 90022600952
Uffici Staccati: SS 126 Km 114 - 09094 Marrubiu - 0783/856035- Fax 0783/85919